


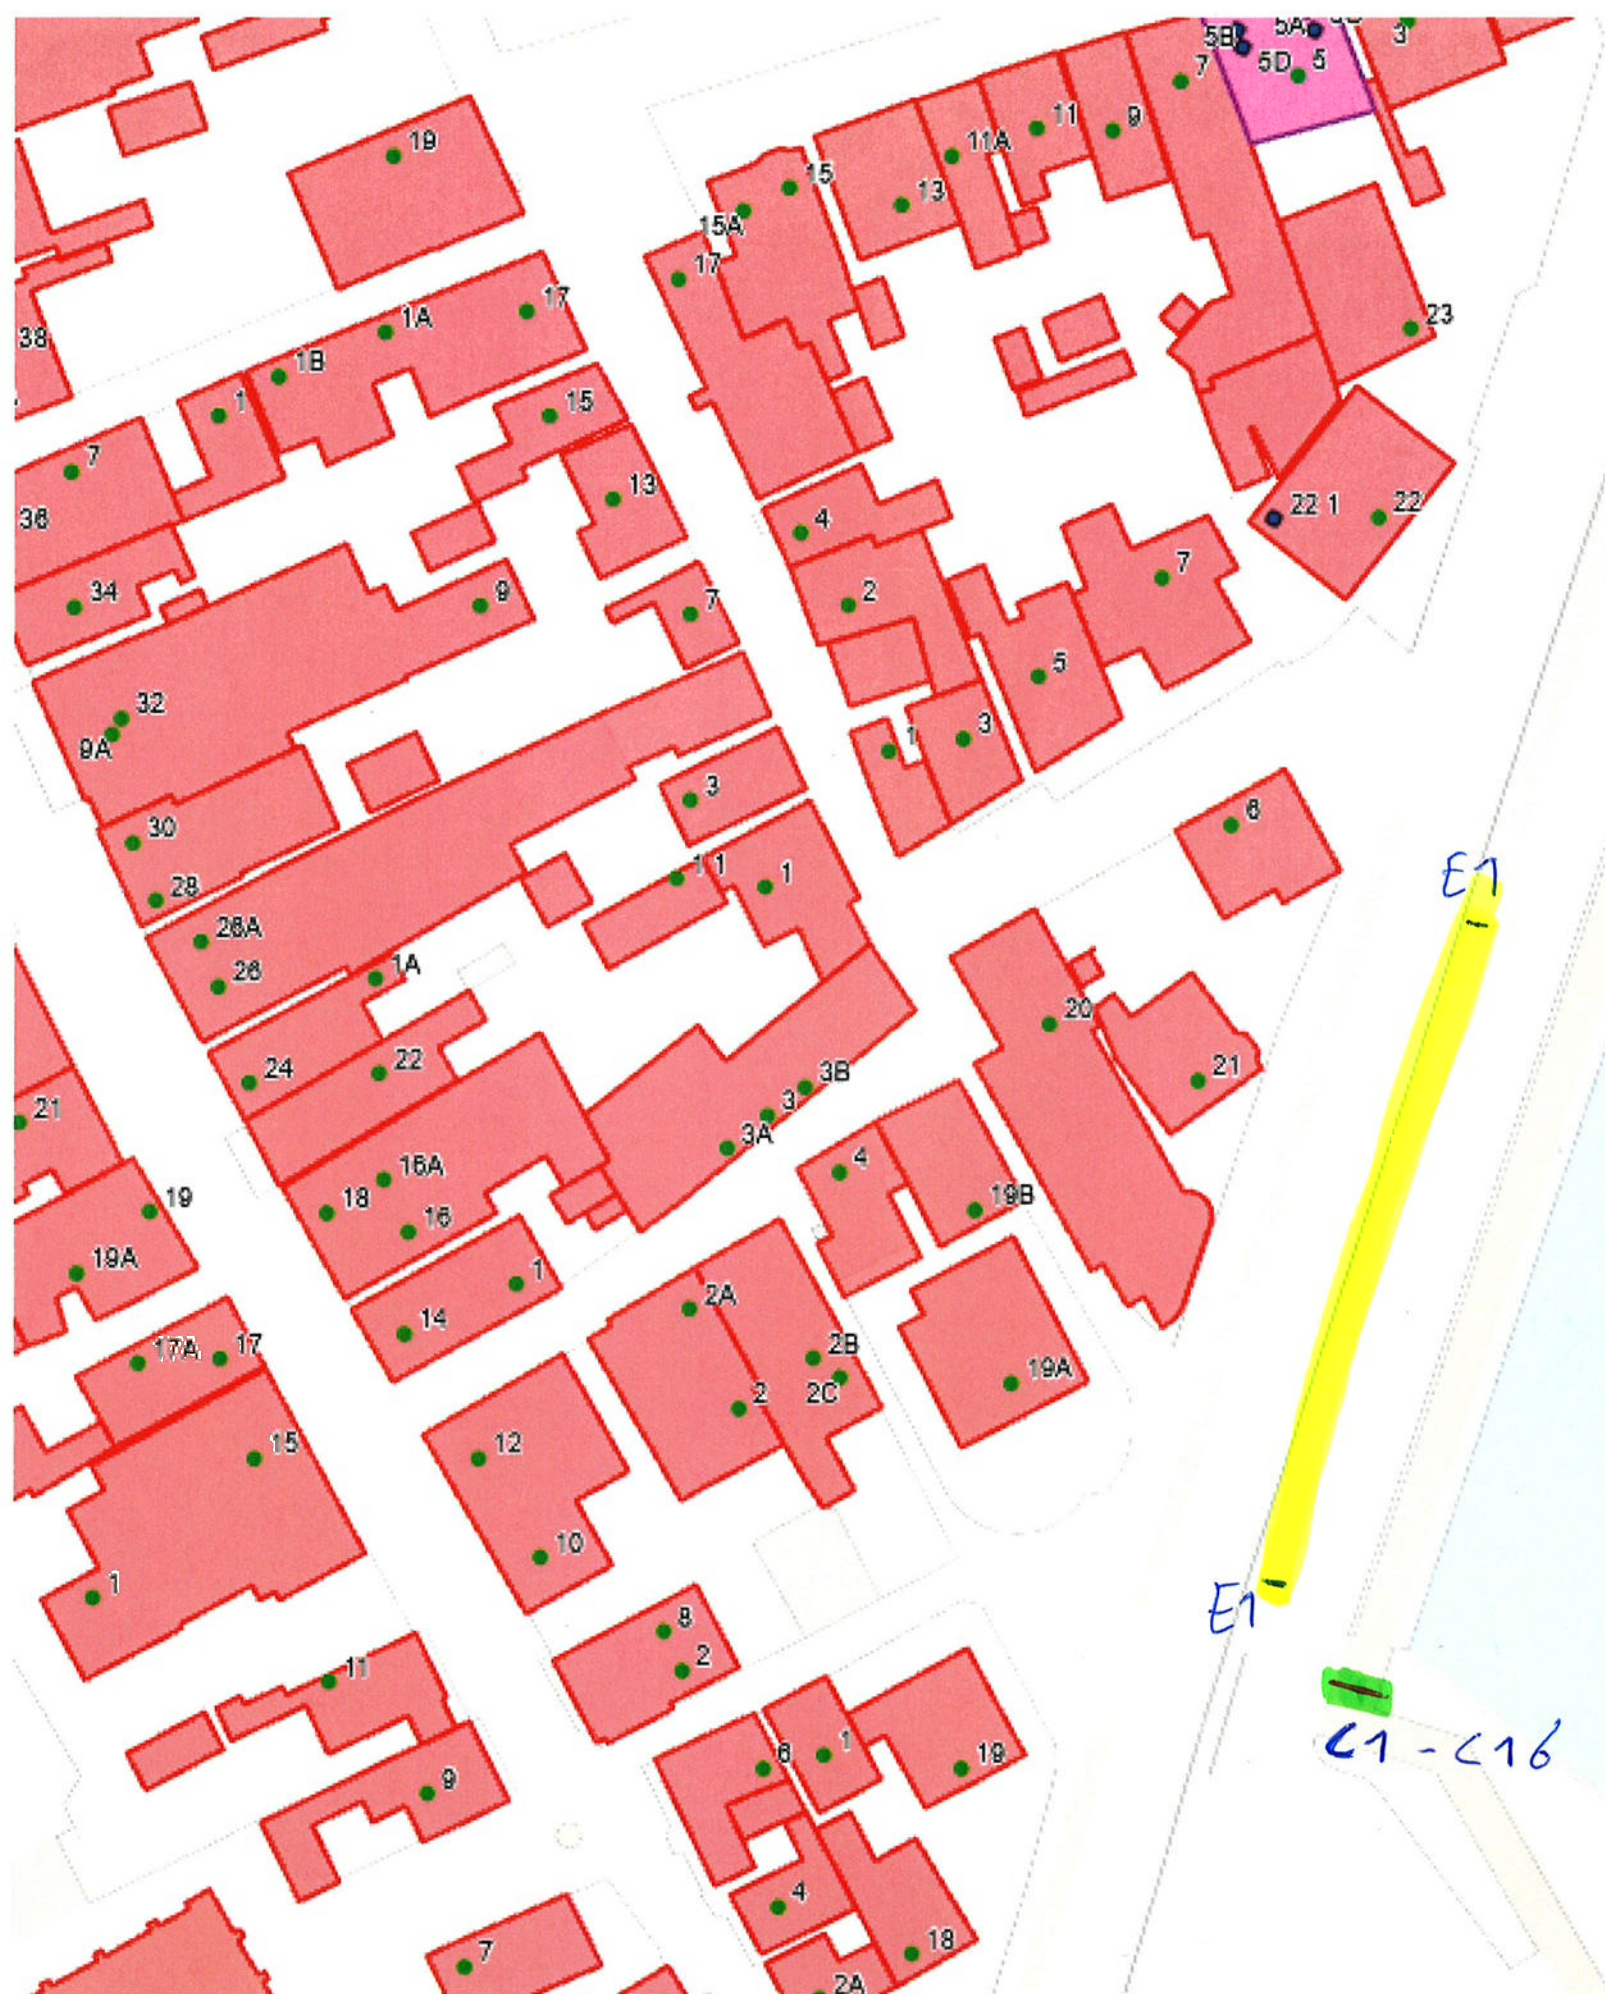

C1 - C16

E1

E1

C1 - C16

C1 en C16 met onderbord
"Voetsangers oversteken"

Parkerverbod van 27 okt.
t/m 7 nov verkeersbord E1

Willem Daventszkade West-Terschelling
Tekening 521914-002