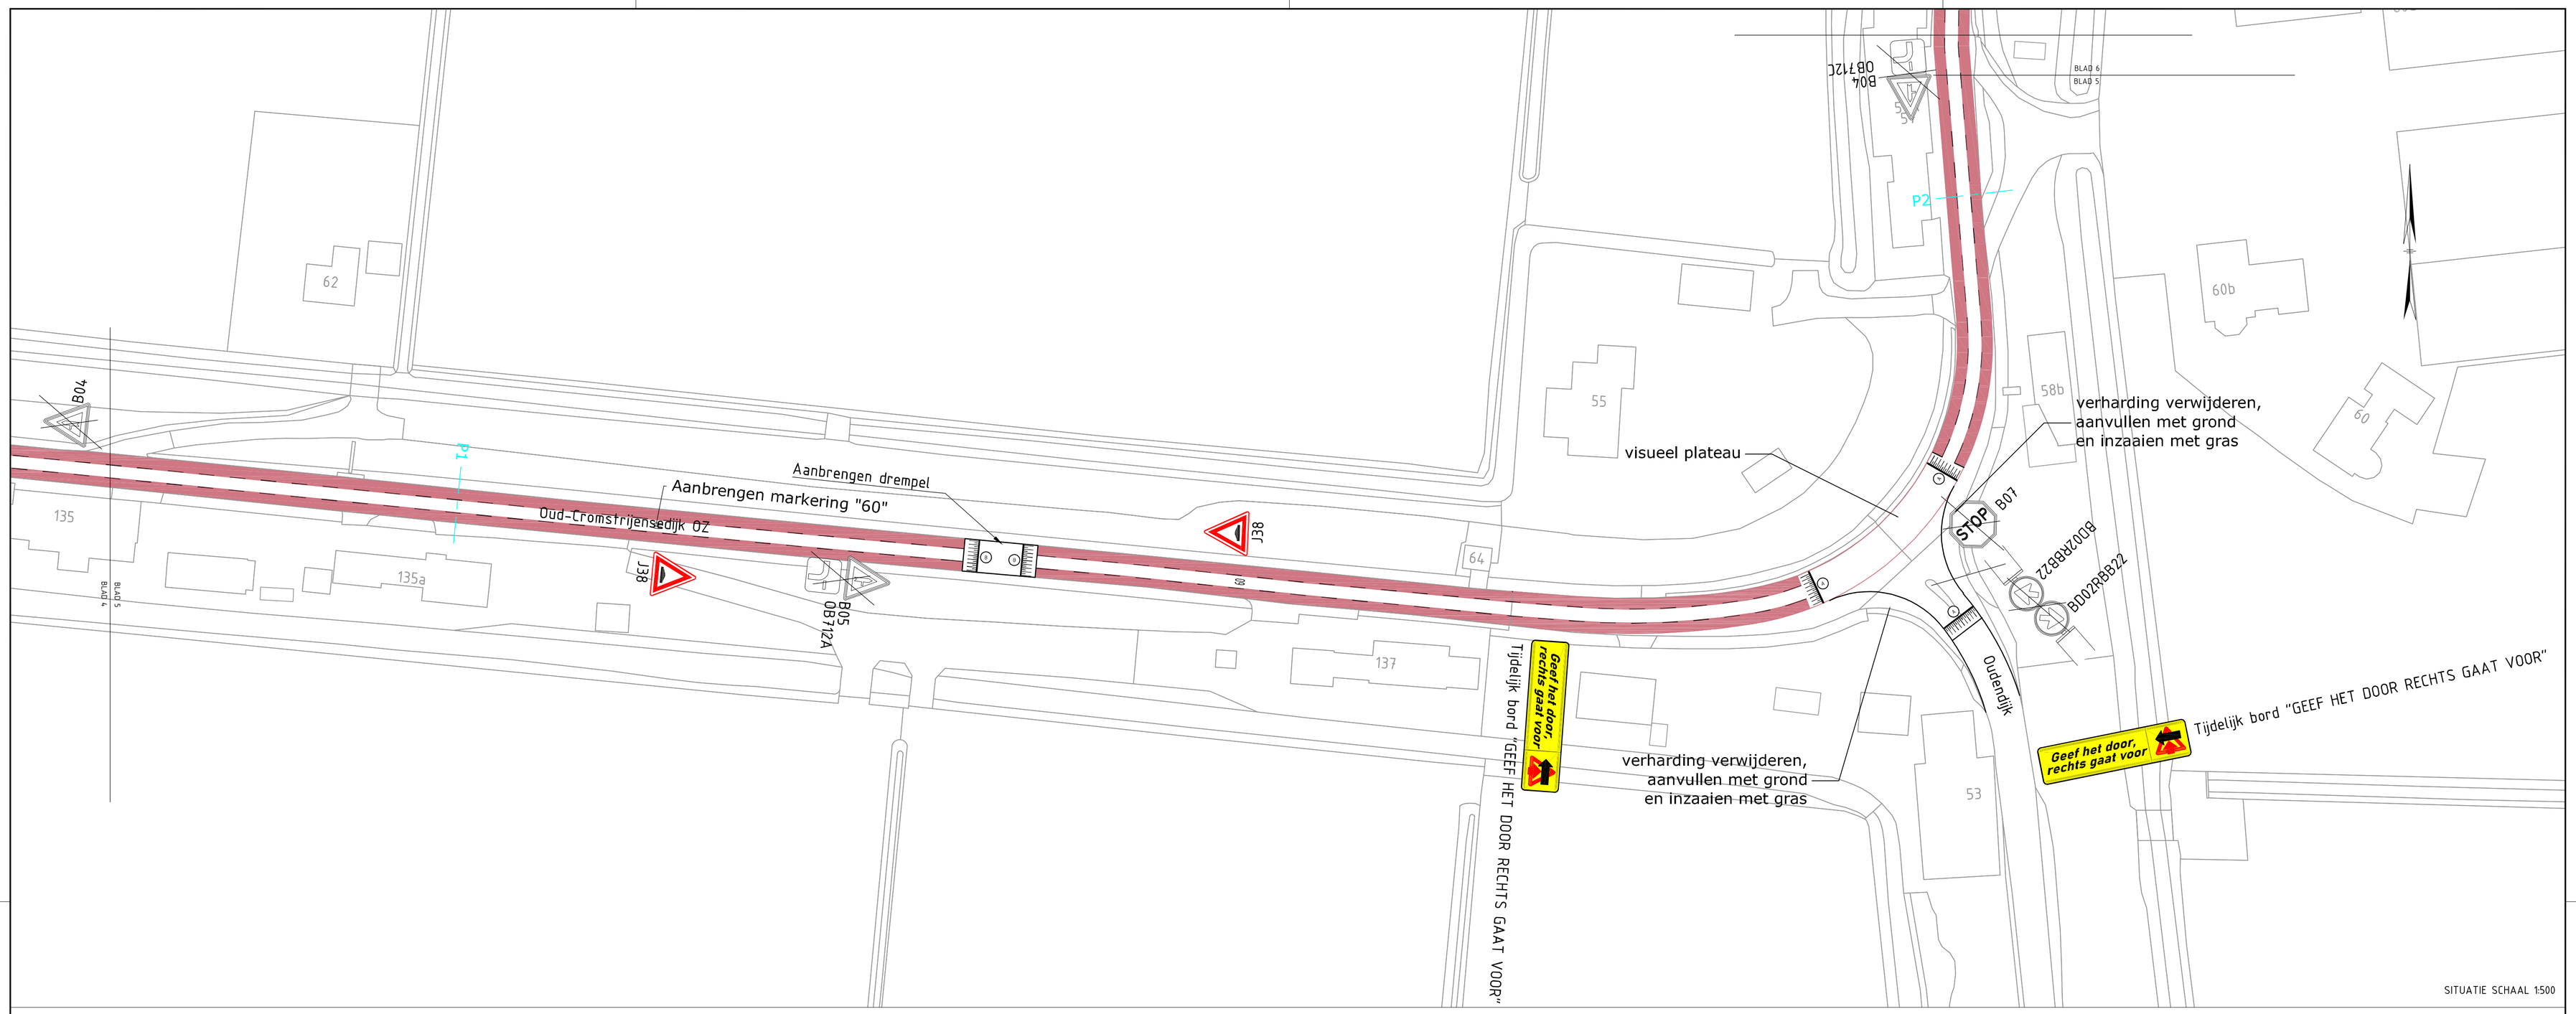

SITUATIE SCHAAL 1:500

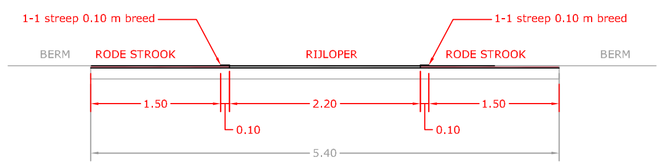

PRINCIPE PROFIEL 1 SCHAAL 1:50

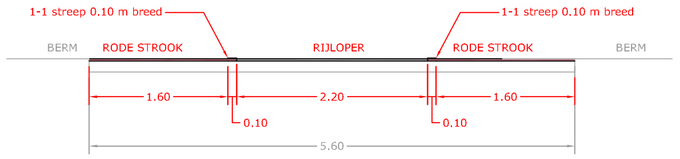

PRINCIPE PROFIEL 2 SCHAAL 1:50

NIEUWE HOOGTE IN M1	0.00	+0.00	0.74	+0.01	0.49	+0.02	0.72	+0.03	0.96	+0.04	1.20	+0.05	1.44	+0.06	1.68	+0.07	1.92	+0.08	2.16	+0.08	2.49
NIEUWE AFSTAND IN M1	0.00																				

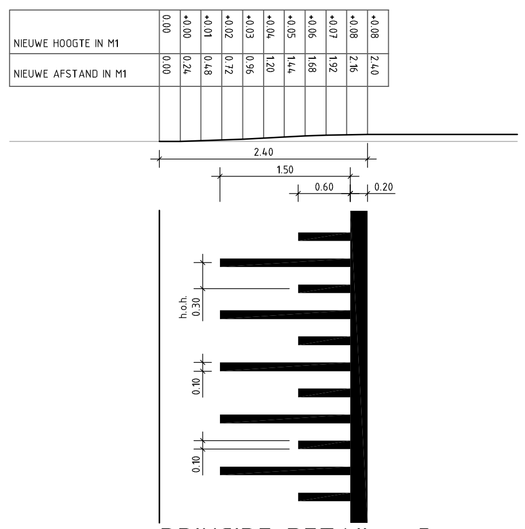

PRINCIPE DETAIL - B
SCHAAL 1 : 50 - TALUDMARKERING SINUSVORMIGE OPRIT

OVERZICHT SCHAAL 1:5000

Legenda

- kantverharding nieuw
- 1-1 lijn (0.10) nieuw
- rodestrook nieuw
- C15 verkeersbord met nummer nieuw
- G12a verkeersbord met nummer verwijderen

waterschap Hollandse Delta

F560 DVI OUD-CROMSTRIJENSEDIJK OZ

H0307, H0602 en H603□

KLAASWAAL-STRIJEN

Versie : 9-9-2024
Schaal : 1:50 1:500 1:5000
Project :
Blad 5 van 6

Formaat : A1
Behoort bij :
Referentie : 15117A01
Auteur : MARBE

Handelsweg 100 Postbus 4103 2980 GC RIDDERKERK
tel. 088 - 974 30 00 fax 088 - 974 30 01 www.wshd.nl info@wshd.nl