


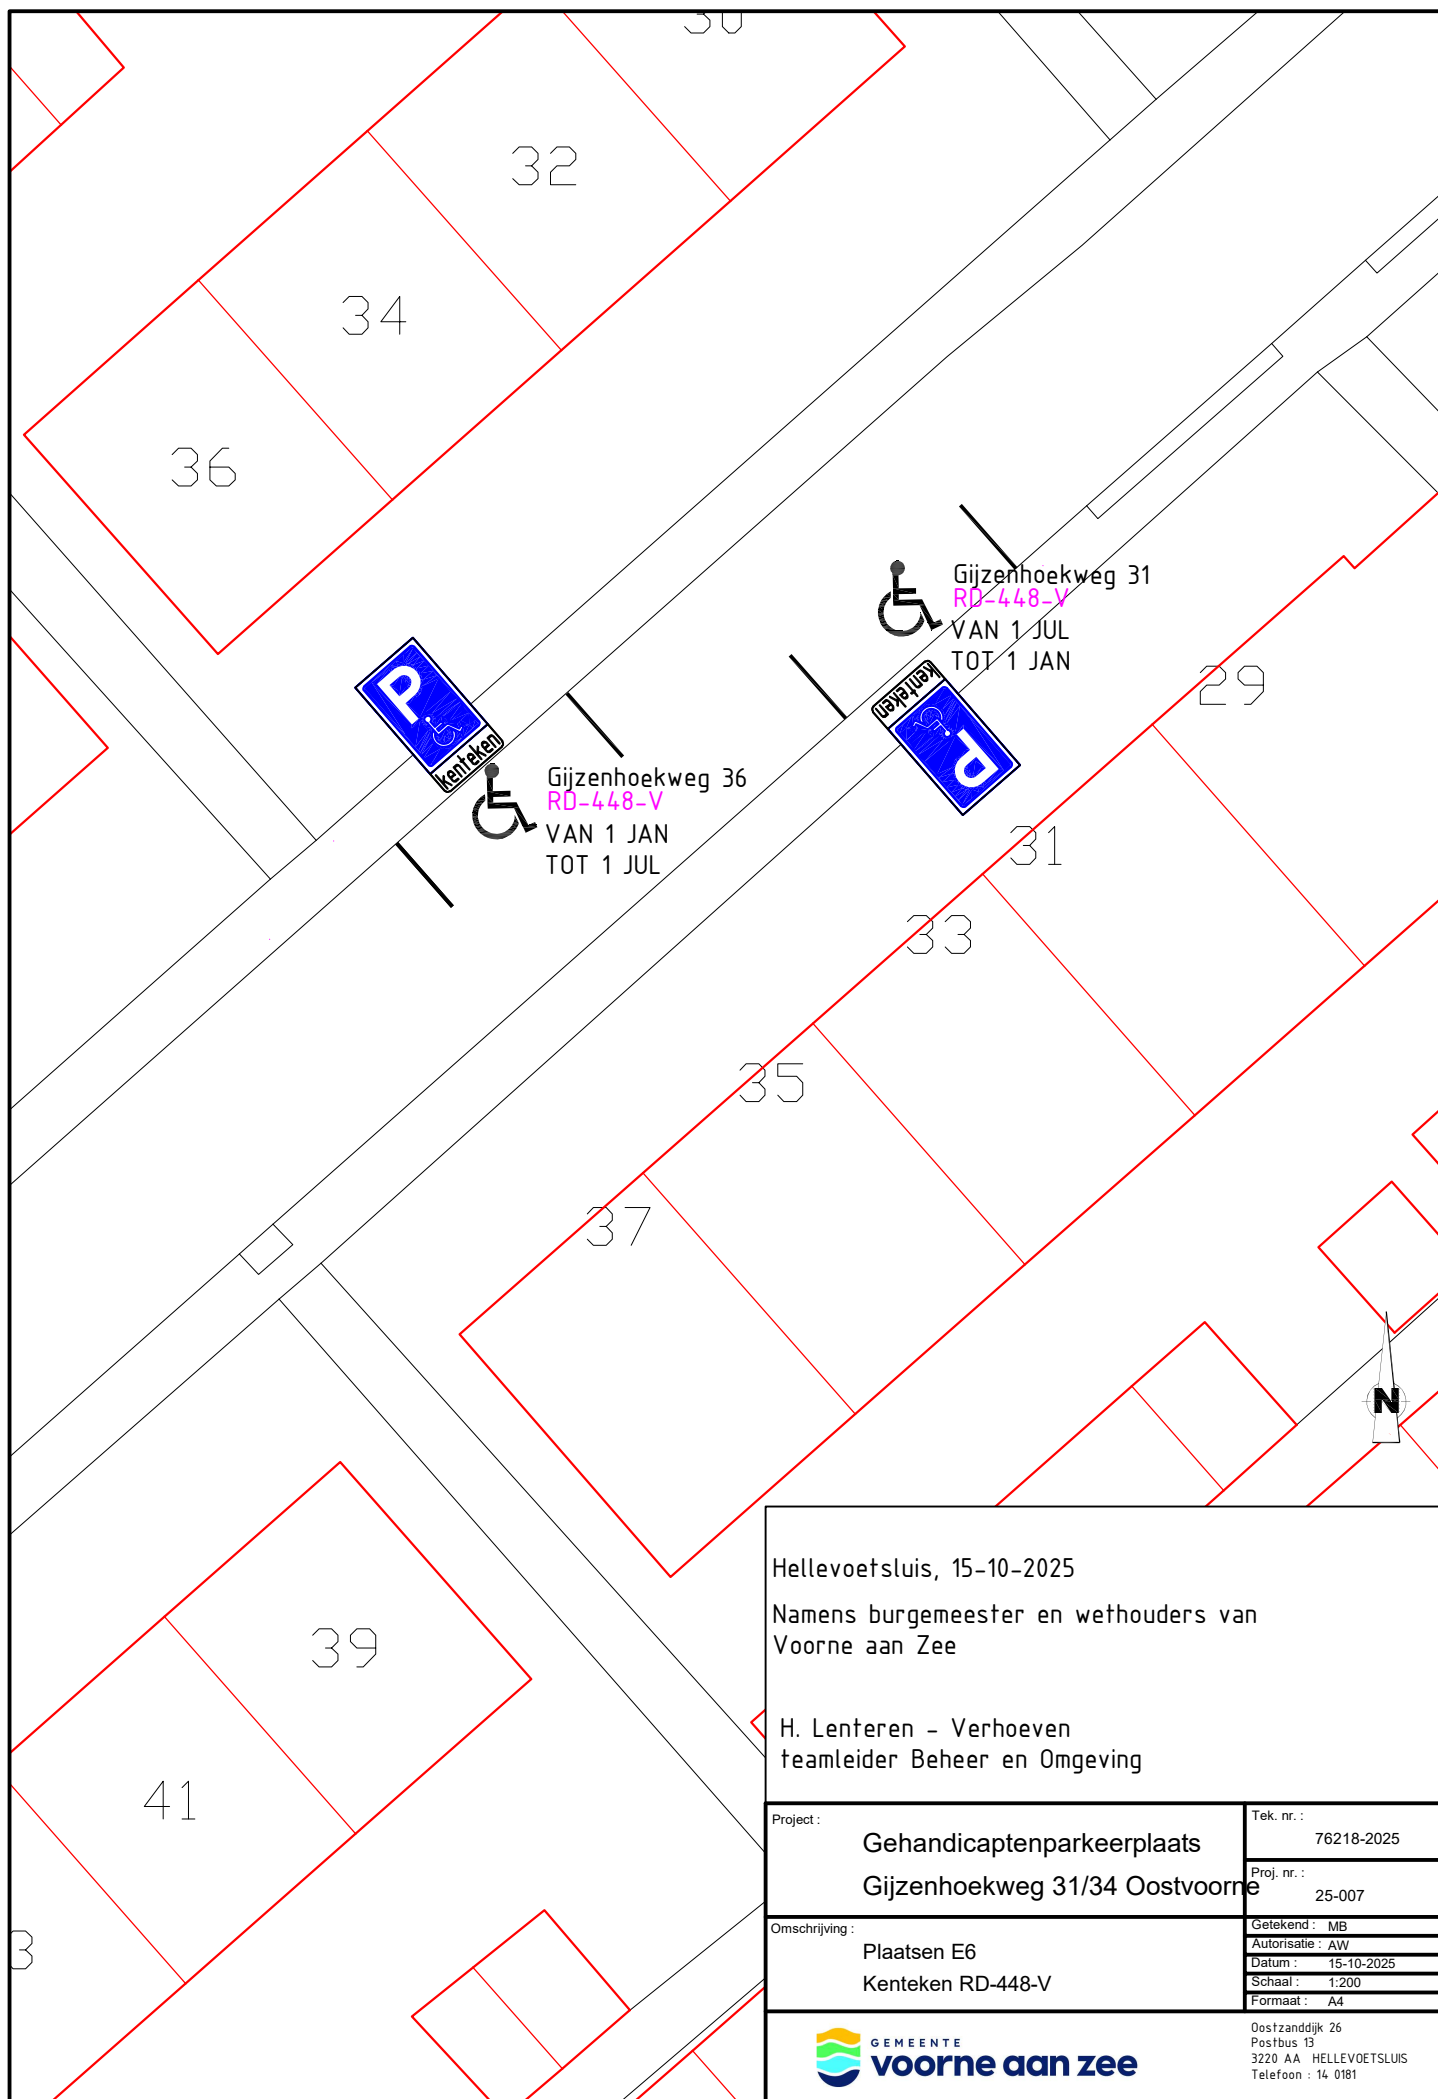

Hellevoetsluis, 15-10-2025

Namens burgemeester en wethouders van
Voorne aan Zee

H. Lenteren - Verhoeven
teamleider Beheer en Omgeving

Project :	Gehandicaptenparkeerplaats Gijzenhoekweg 31/34 Oostvoorne	Tek. nr. :	76218-2025
		Proj. nr. :	25-007
Omschrijving :	Plaatsen E6 Kenteken RD-448-V	Getekend :	MB
		Autorisatie :	AW
		Datum :	15-10-2025
		Schaal :	1:200
		Formaat :	A4