


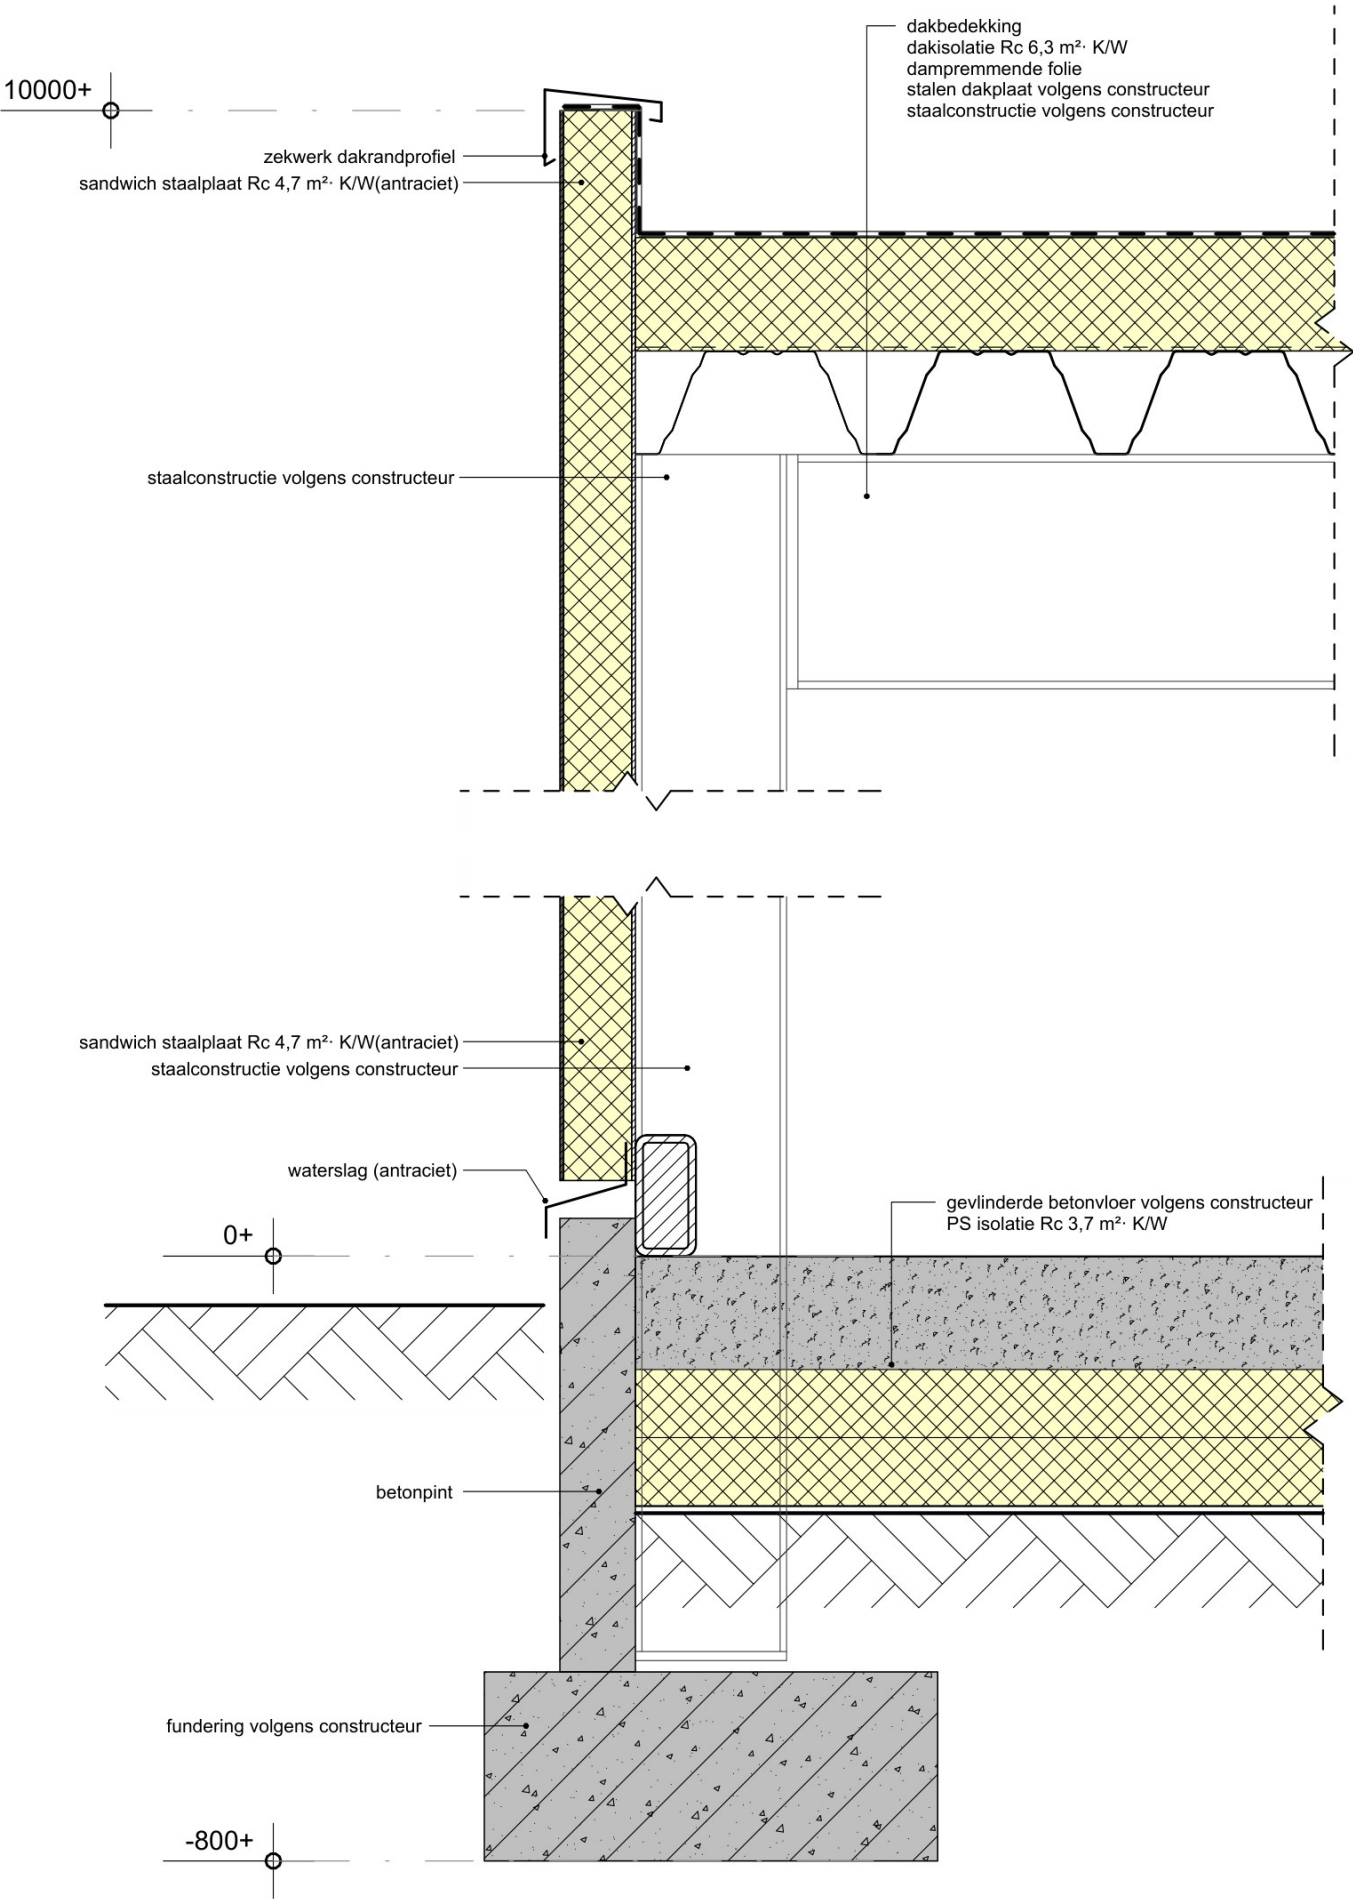

Project

bouwen van een bedrijfsgebouw op kavel 2
bedrijventerrein Willige Laagt in Liessel

Opdrachtgever



Onderdeel

principe details

Fase

bestektekening

Status

definitief

Getekend	TvE
Formaat	A3
Schaal	1 : 10
Wijziging	-
Datum	23-10-25
Werknummer	2407
Bladnummer	B03