
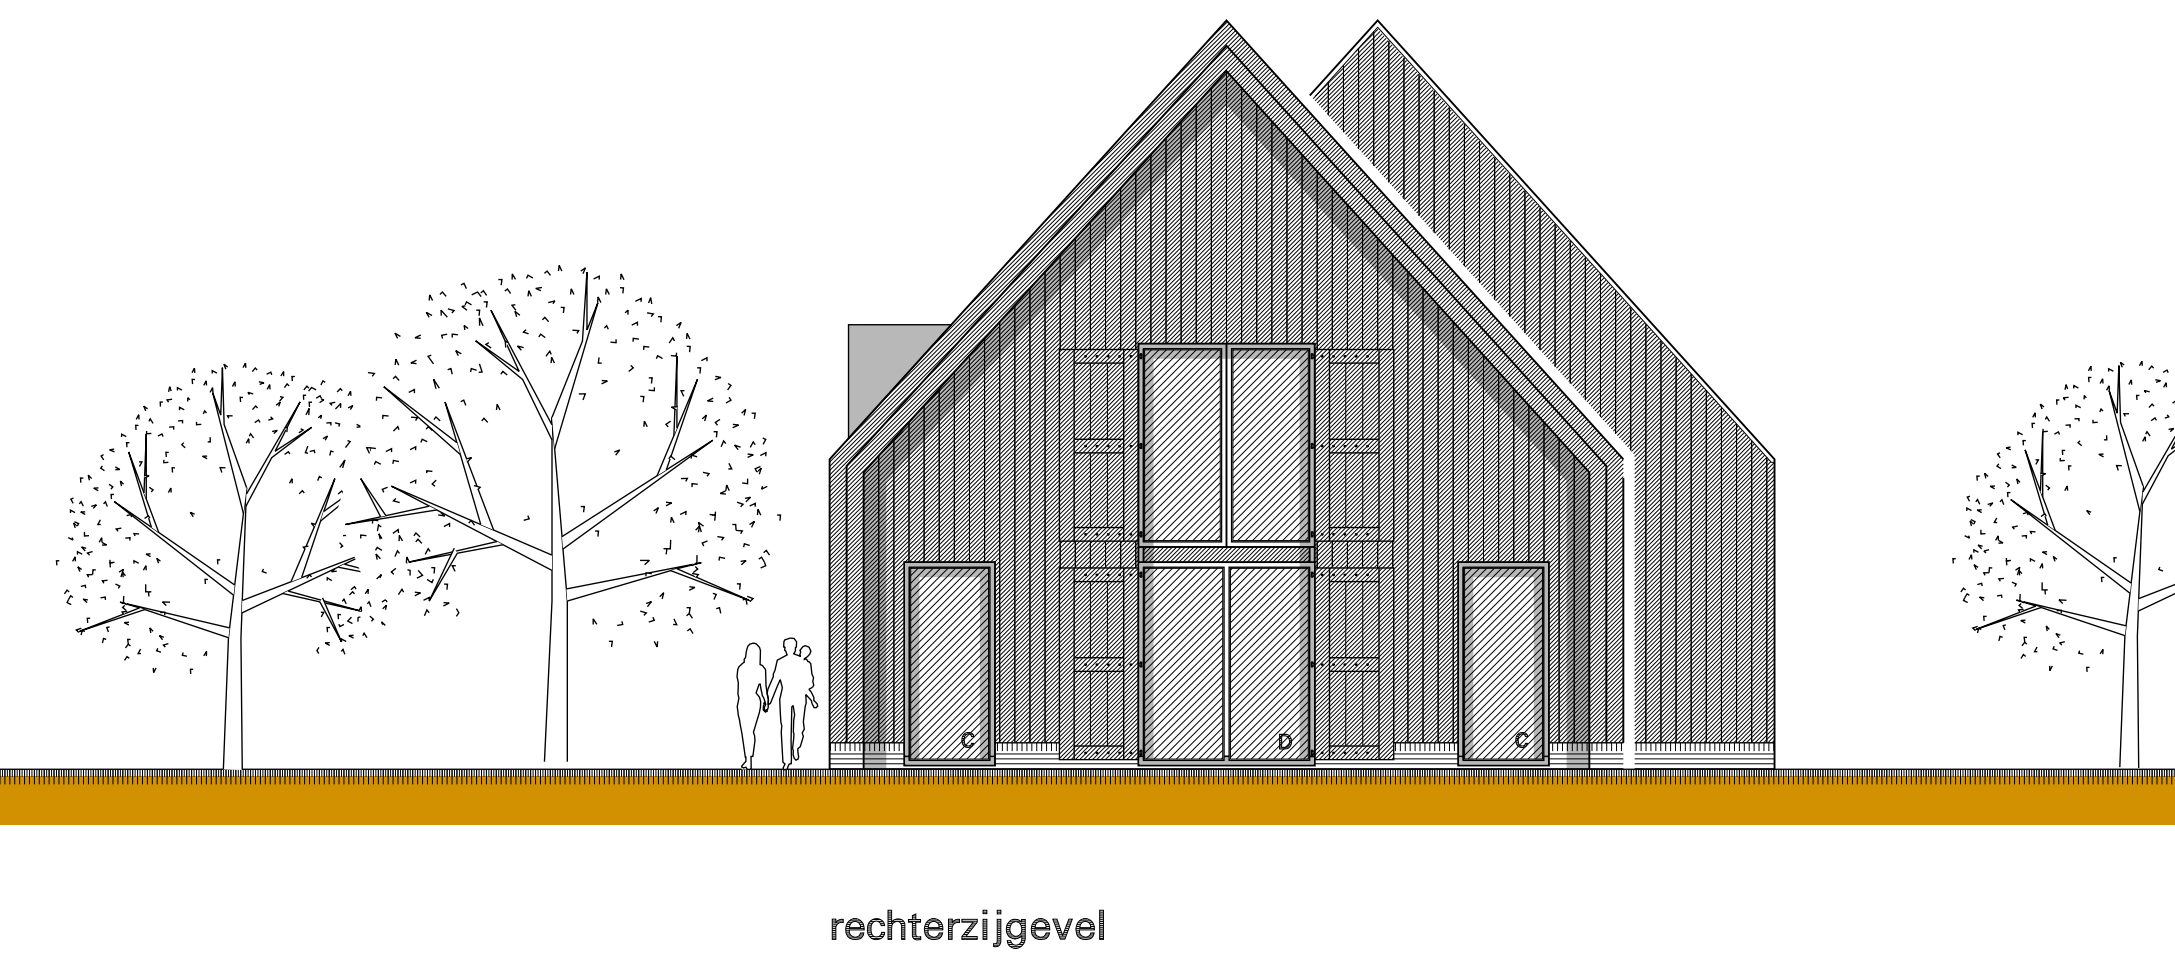
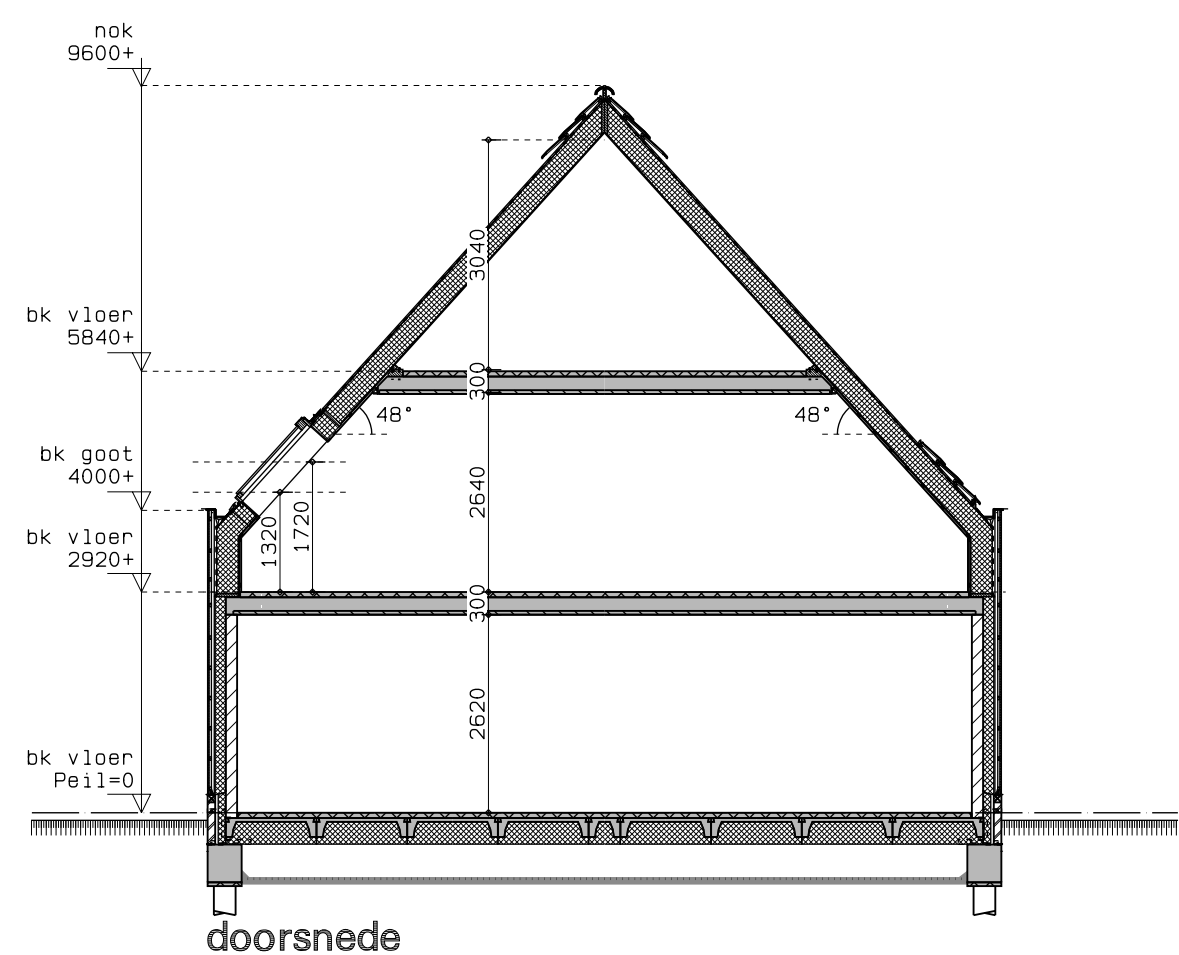
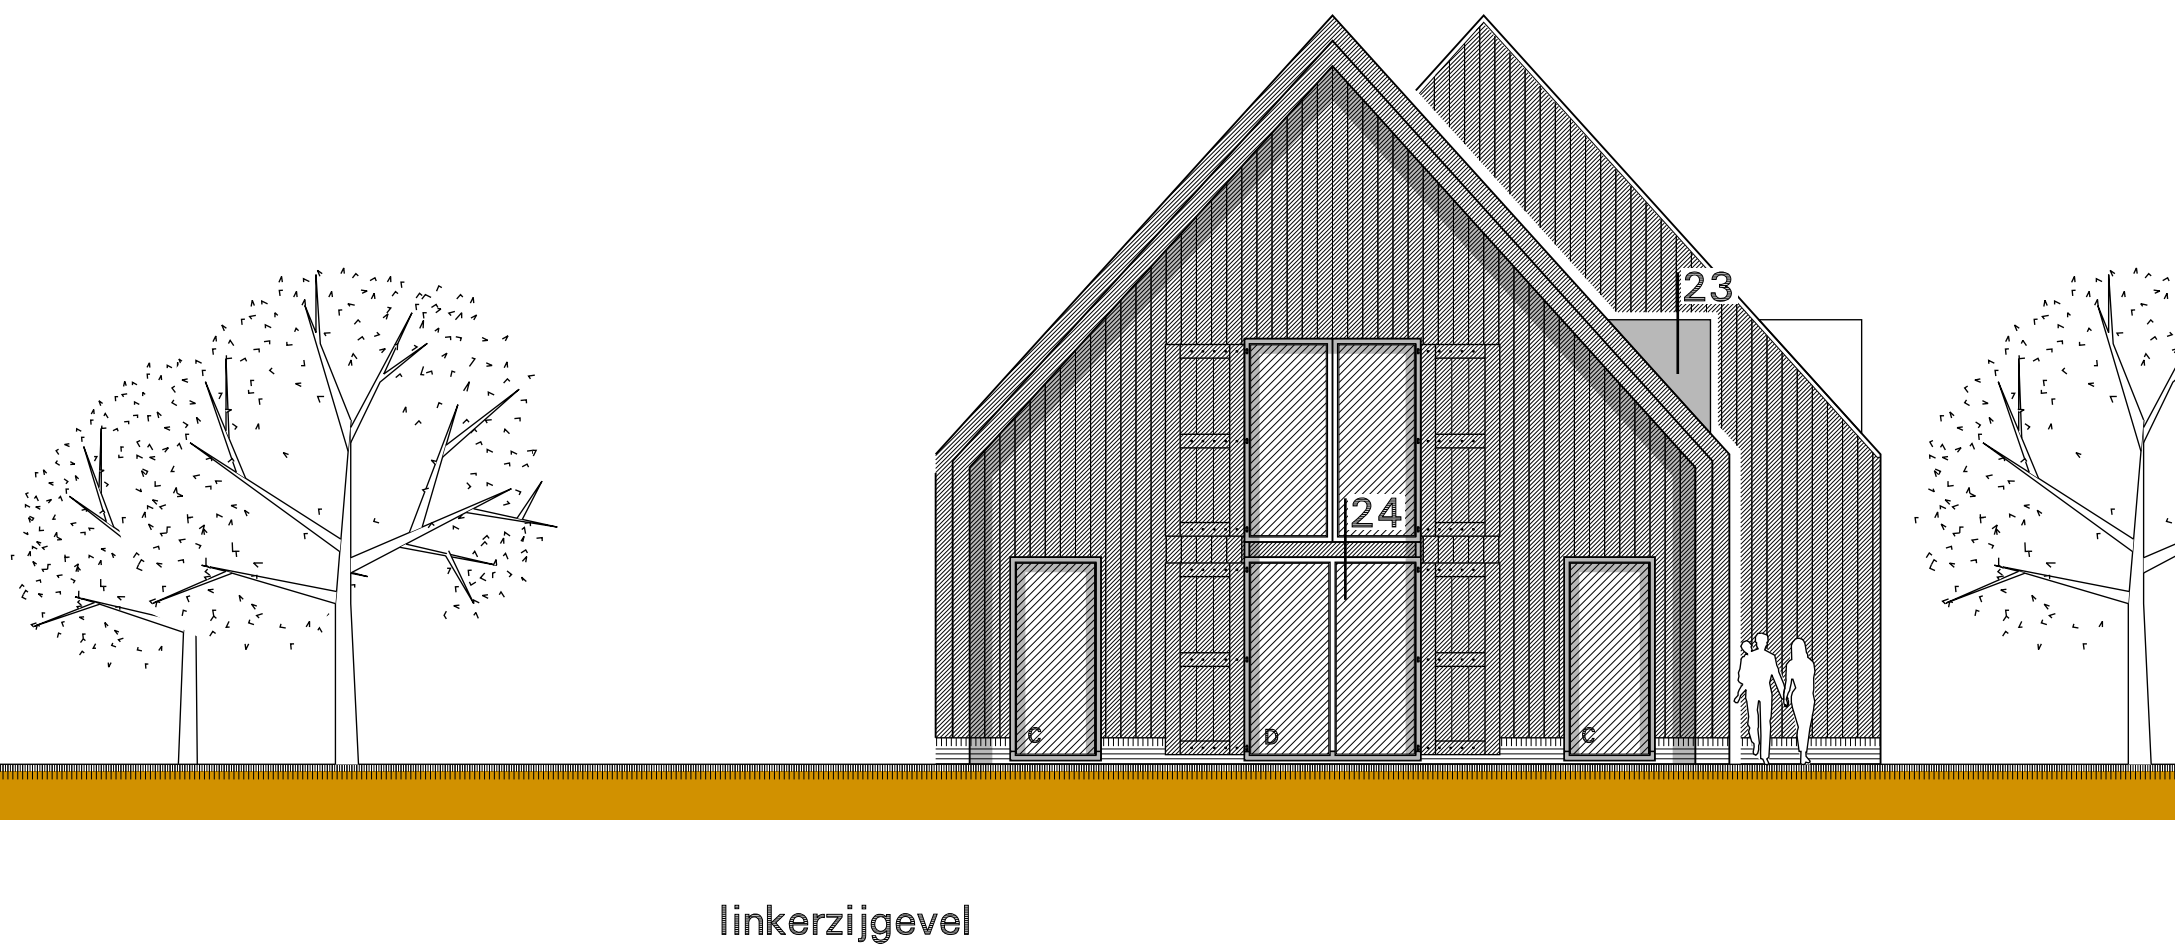
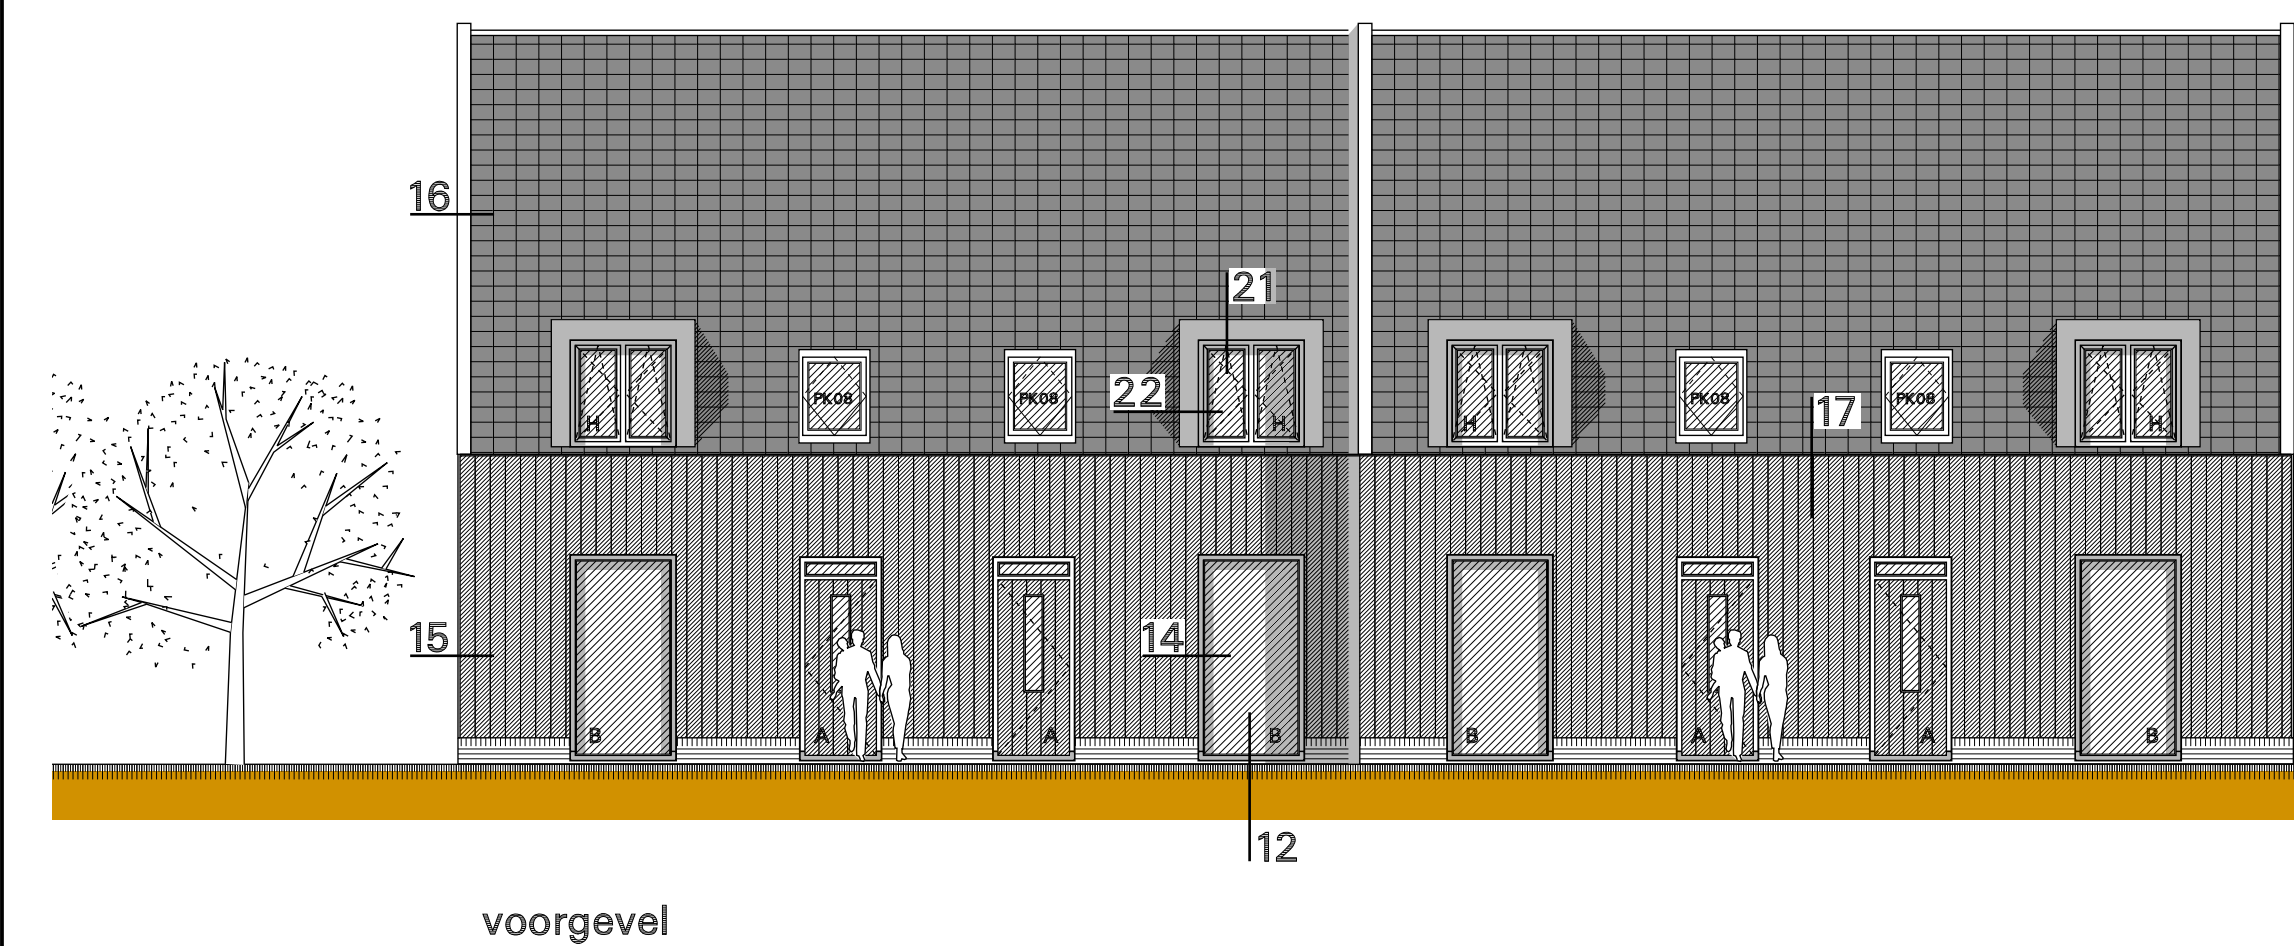
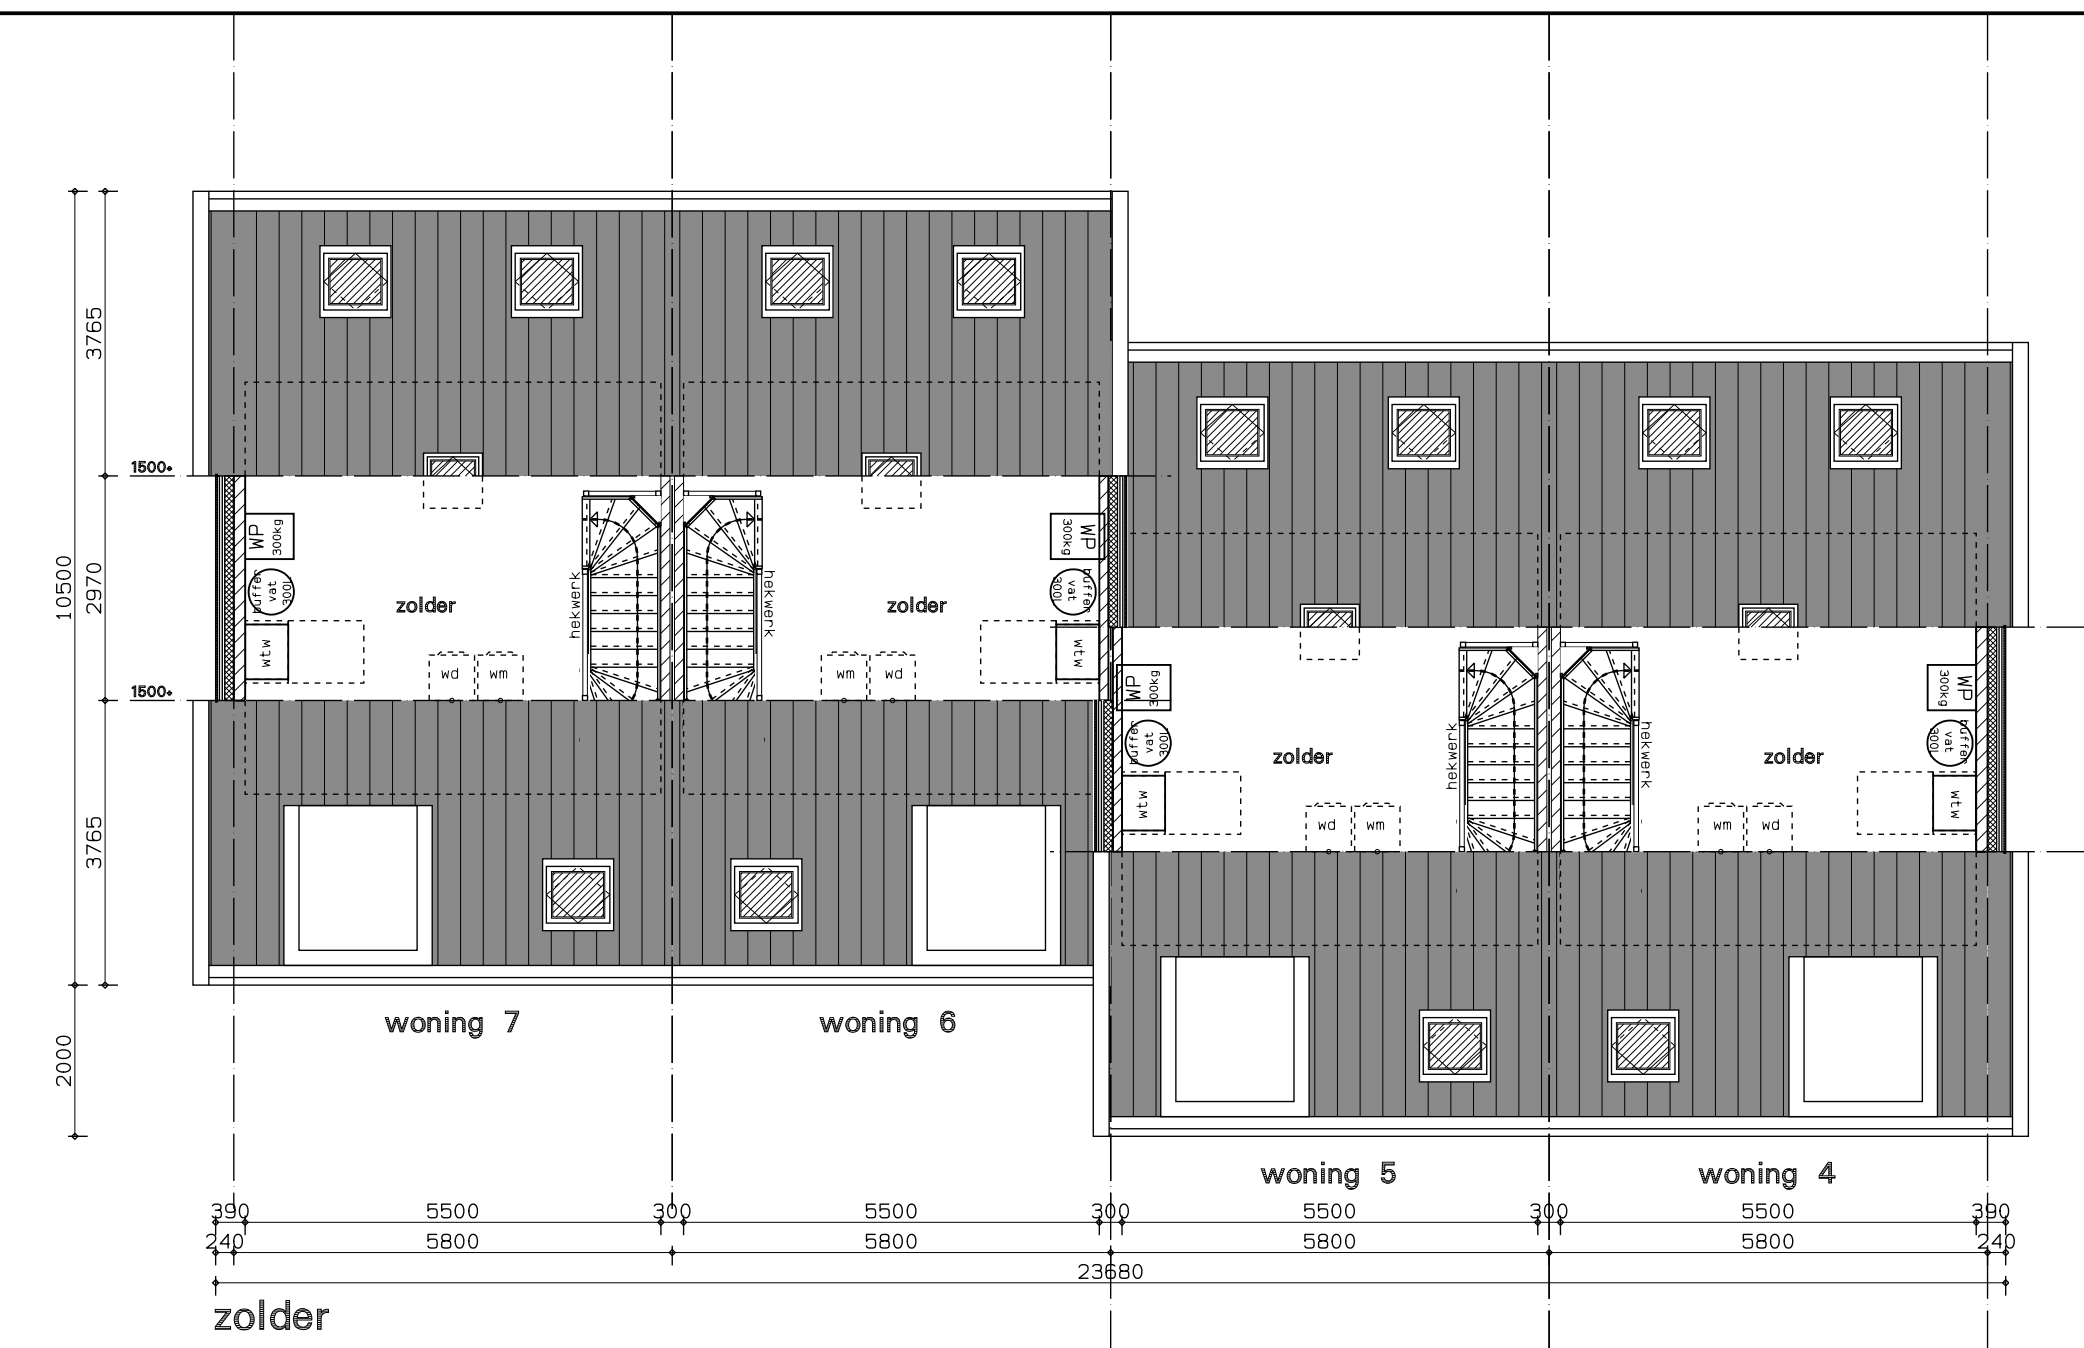
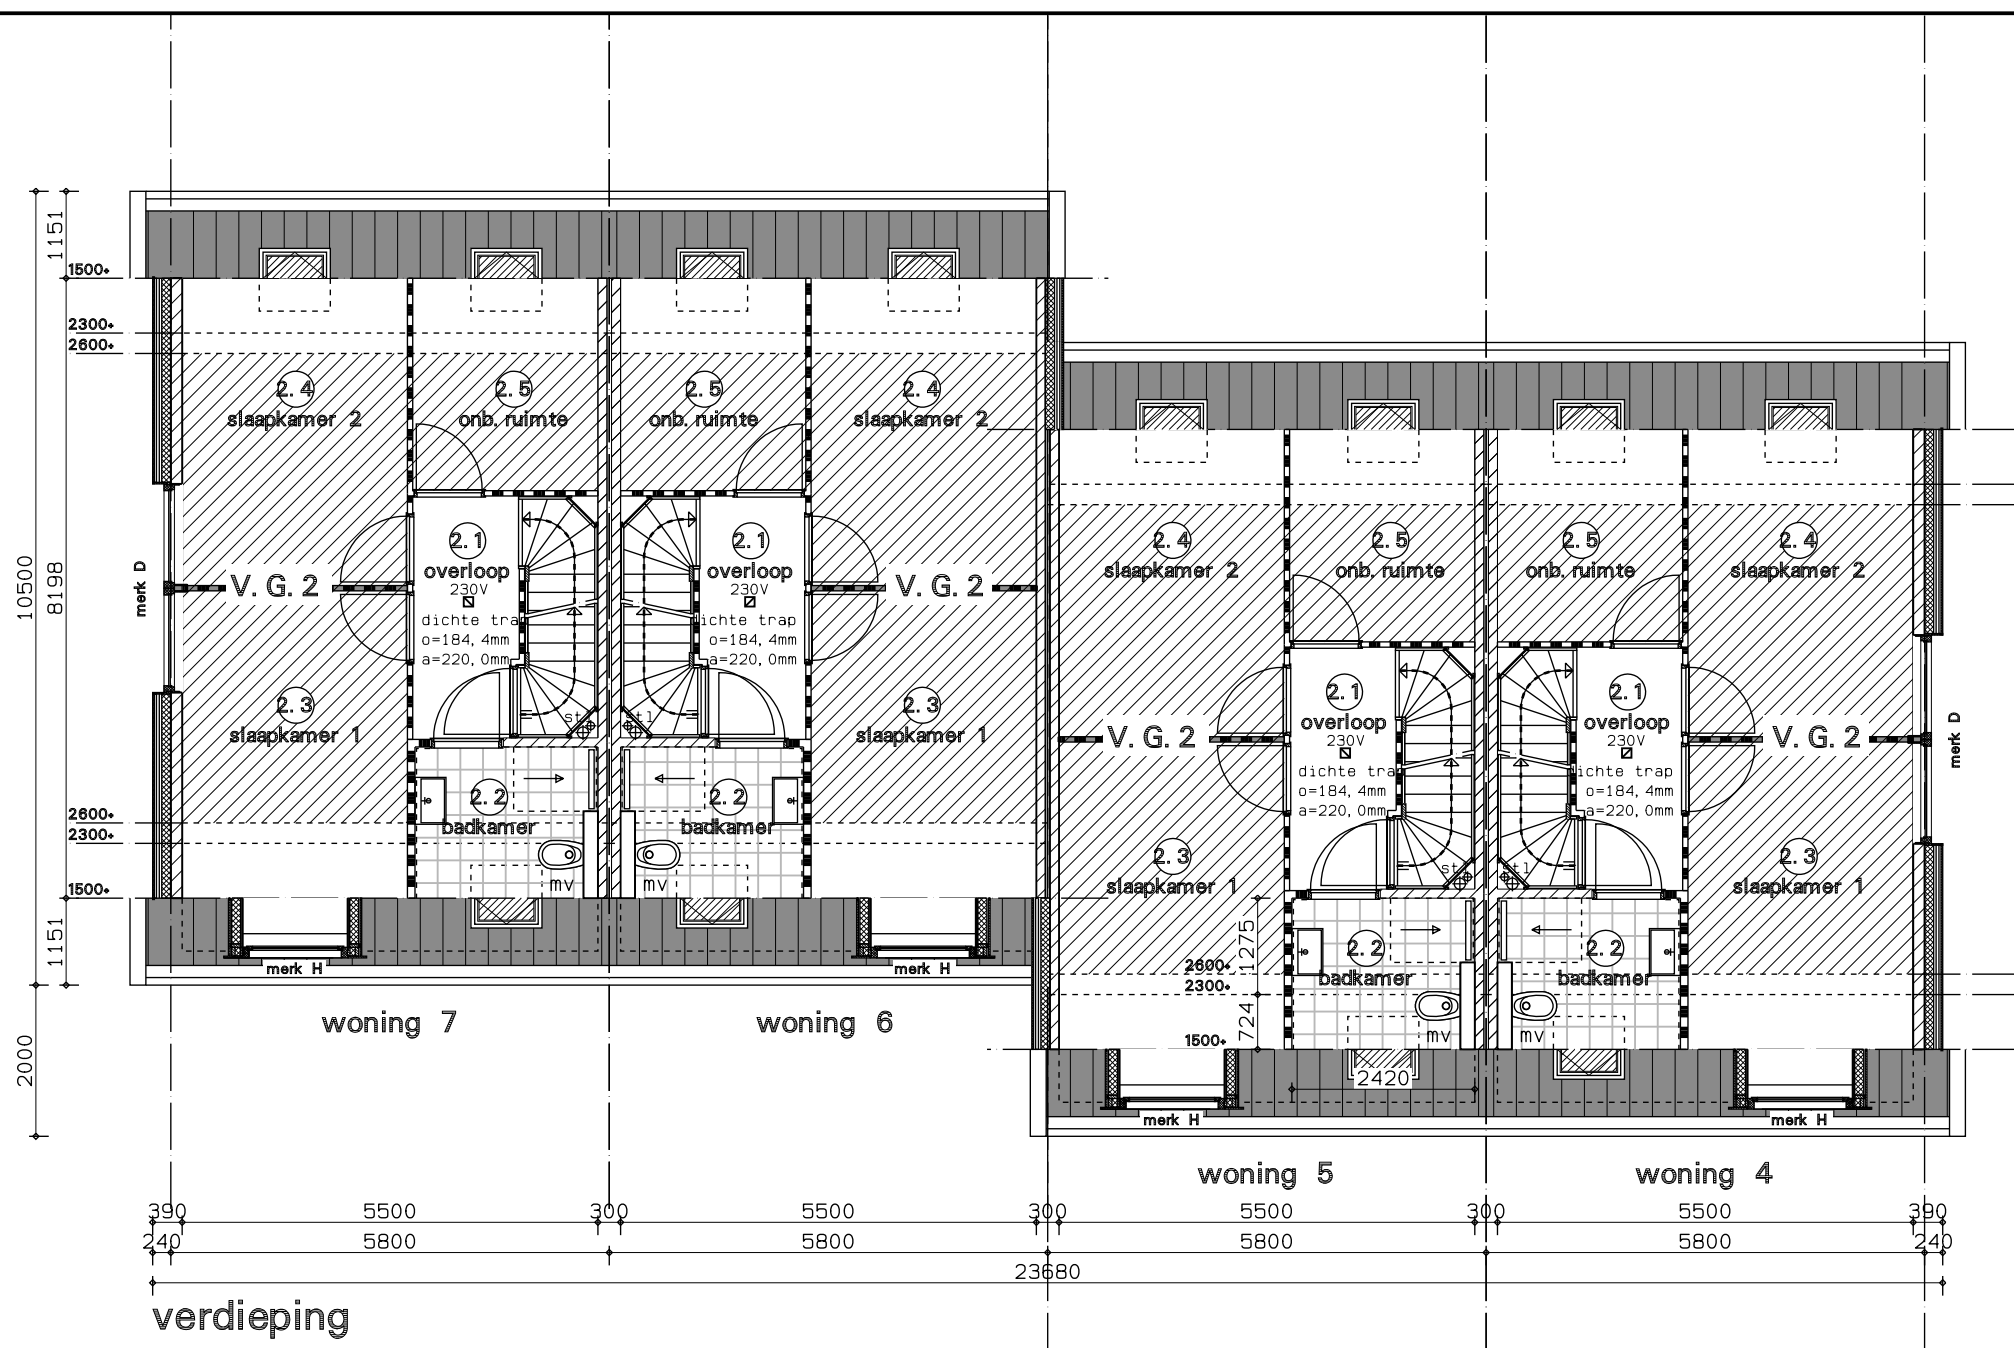


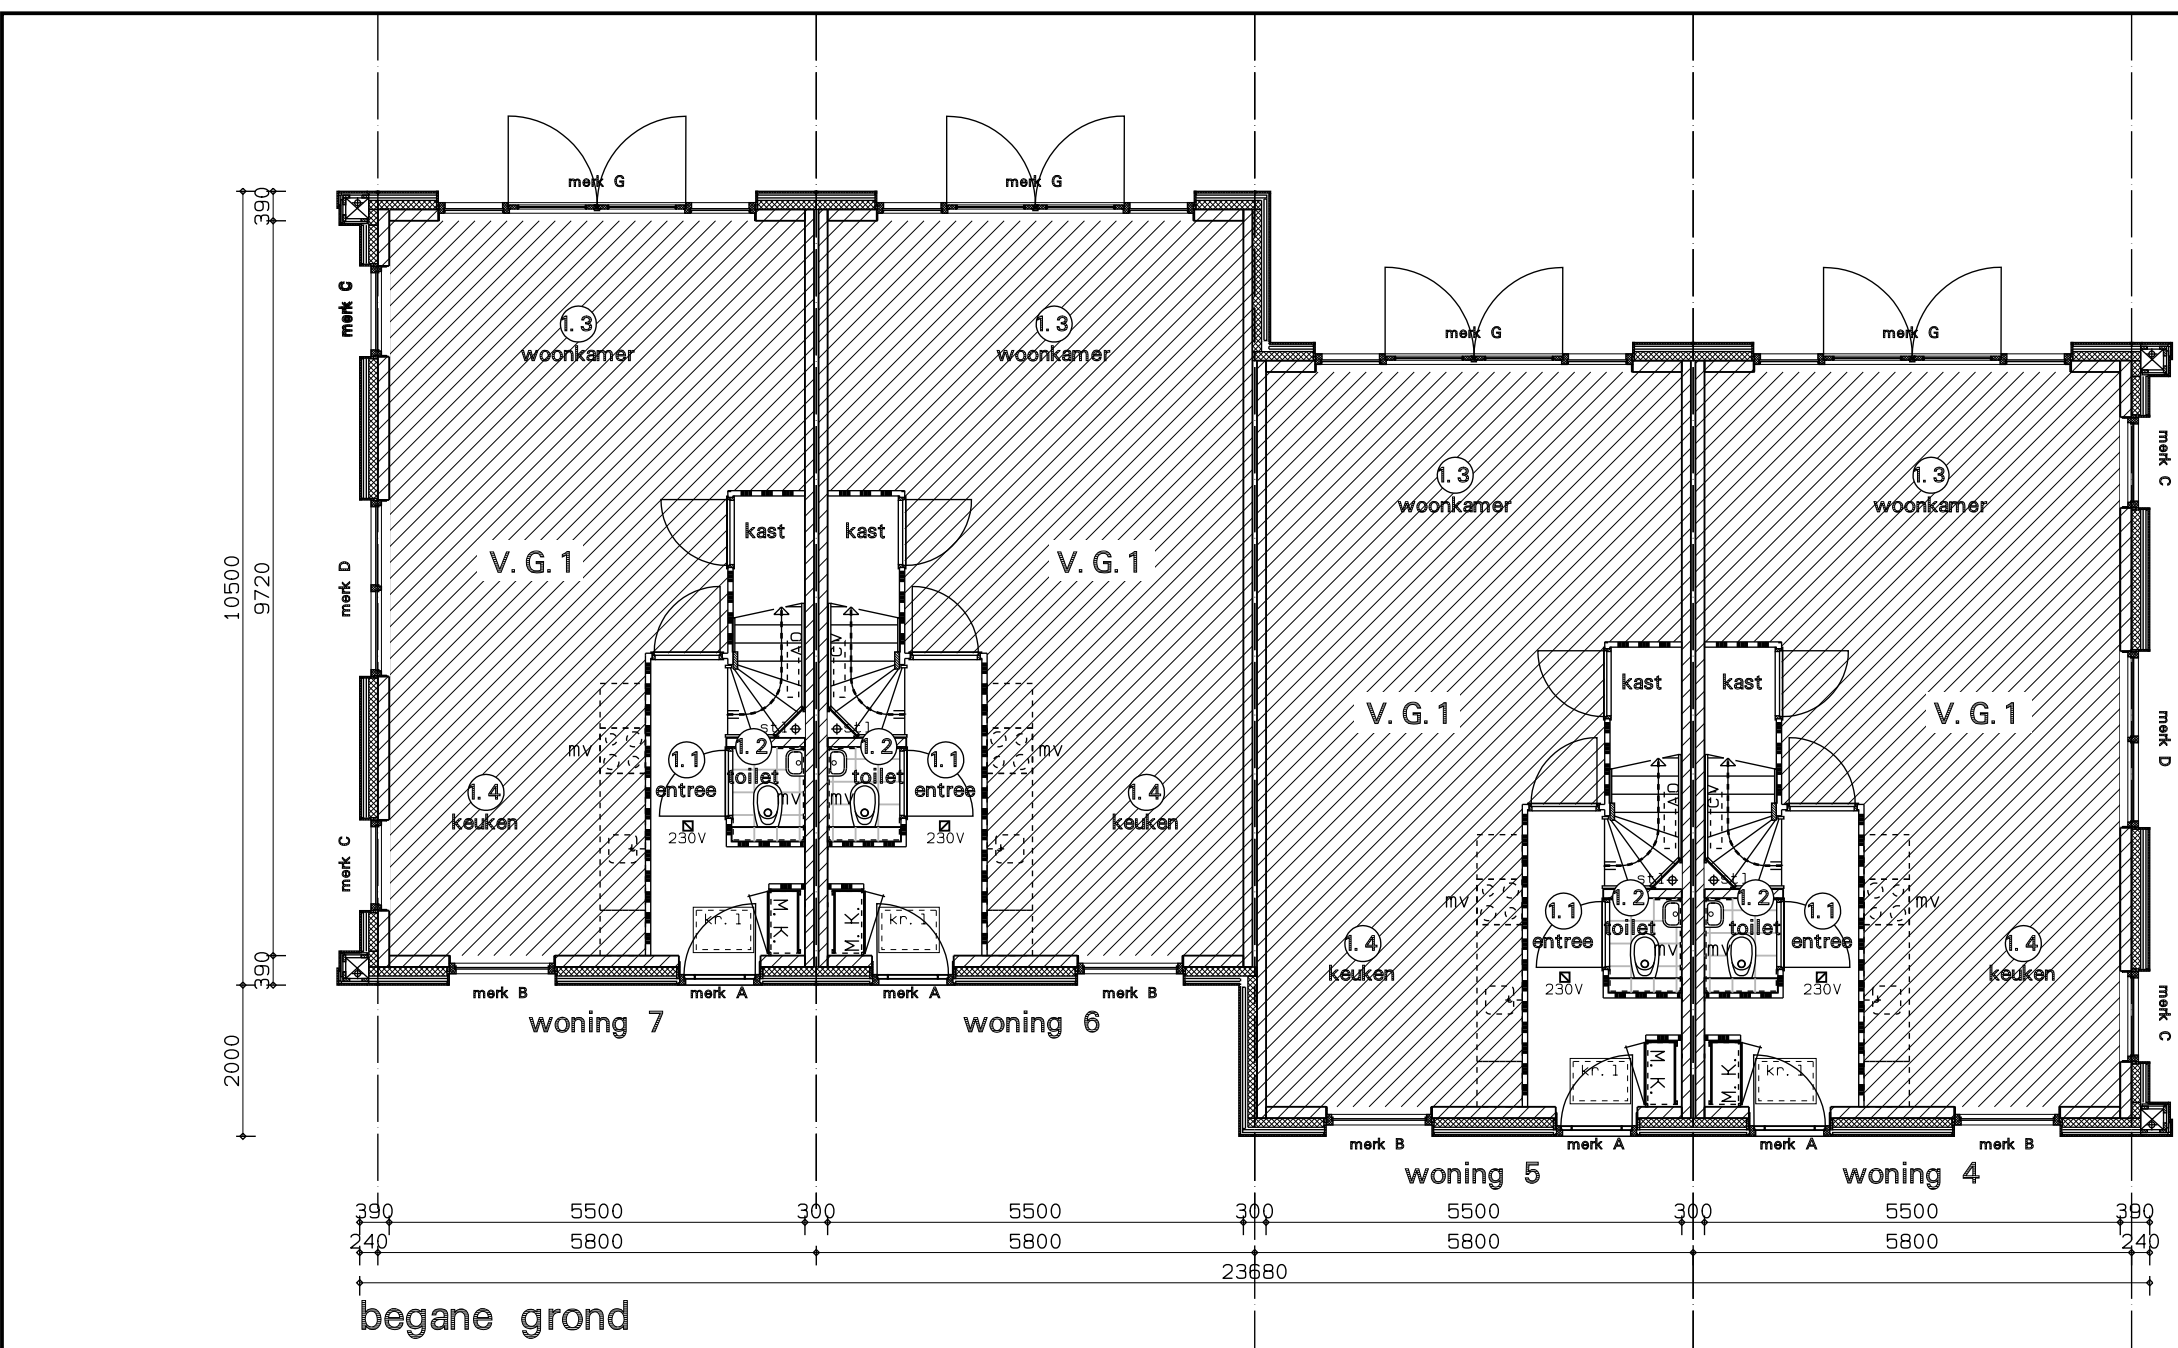

Eisen m. b. t. bouwbesluit

De vloerafscheiding uitvoeren volgens BB afdeling 2.3 artikel 2.16 t/m 2.25
Afd. 2.5. art. 2.33 Trac:
De trappen die een hoogteverschil hebben als bedoeld in art. 2.27 voldoen aan bouwbesluit art. 2.33
Afd. 2.5. art. 2.19: Oopeningen vloerafscheiding:
Een afscheiding als bedoeld, heeft geen openingen met een breedte groter dan 0,1 meter tot 0,7m, openingen met een breedte groter dan 0,2 meter tussen 0,7 en 1m
De indraaiverendheid van de woning uitvoeren volgens BB afdeling 2.10 artikel 2.129 en 2.130
De bescherming tegen geluid van buiten volgens BB afdeling 3.1
De geluidwering tussen ruimten verschillende gebruiksfuncties volgens BB afdeling 3.4
De werking van vocht van zowel binnen als buiten uitvoeren volgens BB afdeling 3.5 artikel 3.20 t/m 3.23
Afd. 4.4. art. 4.22 Vrije doorgang woning:
Een doorgang heeft een vrije breedte van ten minste 0,85 m en ten minste 2,3m vrije hoogte. Dit geldt voor een doorgang naar:
a. een ventilatiegoot;
b. een ventilatieput;
c. een toiletput als bedoeld in de artikelen 4.0 en 4.25;
d. een badruimte als bedoeld in de artikelen 4.16 en 4.25;
e. een bergruimte als bedoeld in artikel 4.31;
f. een buitenruimte als bedoeld in artikel 4.35, en
g. een ruimte voor het bereiken van een lift.
Dit geldt ook voor een doorgang op een route vanaf het aansluitende terrein naar een in dit lid bedoelde ruimte
Afd. 4.4. art. 4.23 lid 1: Vrije doorgang verkeersruimte:
Een verkeersruimte heeft een vrije breedte van min. 0,85m
De woning heeft een buitenberging die voldoet aan Afd. 4.5. Buitenberging, nieuwbouw
De woning heeft een buitenruimte die voldoet aan Afdeling 4.6. Buitenruimte, nieuwbouw
Zie voor aanvulling en de overige eisen van het bouwbesluit de bijlage bouwbesluit
Tevens zijn hierin vermeld de onderstaande gegevens:
-gebruiksoppervlaken
-oppervlakte verblifgebieden
-de equivalente daglichtoppervlaken per ruimte
-ventilatie berekening
Afd. 5.1.: Thermische isolatie:
Met het oog op voldoende wooncomfort, zal worden voldaan aan art. 5.2 en 5.3
De beperking van de luchtvolumestroom volgens BB afdeling 5.4
Een te bouwen bouwwerk beschermen tegen indringen van ratten en muizen vigs BB afd. 3.10 art. 3.69

Renvooi

gevelsteen	stl	standleiding riool
keizandsteen	nv	standleiding mechanische afzuiging
isolatie	wn	mogelijke opstelplaats wasmachine
constructiebeton	wd	mogelijke opstelplaats wasdroger
houten gevelbekleding	nk	meterkast
verblifgebied	vg	warmtepomp
hwa	hwa	warmte terugwinunit

Kleur- en materiaalstaat

Omschrijving	Materiaal	Kleur
gevelplint	baksteen waalformaat	rood-bruin
gevelhout	verduurzaam hout	zwart
dakbedekking	vlakke pan	antraciet
kozijnen	hout	antraciet (Ral 7016)
luiken	hout	zwart
draaiende delen	hout	antraciet (Ral 7016)

gewijptijd	A	17-08-2024	B	08-11-2024	C	20-12-2024	D	13-02-2025
------------	---	------------	---	------------	---	------------	---	------------

project	7 woningen aan het Zuidinde 433 te Amsterdam			Wageningen 12	refe	3099-aol
opdrachtgever	Zuidinde Project B.V.			1181 EG Broek in Waterland	schaal	1:100
omschrijving	Aanvraag Omgevingsvergunning Woning 4 t/m 7			tel. 020-4031981	getekend	cdl
				fax. 020-4033779	datum	15-12-2023
				email: w3@w3adv.nl	werk	23099
					tekening	D
						ao03

ARCHITECTEN EN INGENIEURS BV

Renvooi brandweer

Het gebouw bevat de volgende gebruiksfuncties:
-woonfunctie
30 minuten weerstand tegen branddoorslag en brandoverslag (MBOB) conform de NEN 6068/C1:2011 of NEN-EN 13501-2
De constructies welke van invloed kunnen zijn op de brandwerende scheidingen bezitten een brandwerendheid die tenminste voldoet aan de eis die gesteld is aan de des betreffende bijbehoren brandwerende scheidingen.
De brandwerendheid van doorvoeringen door brandwerende wanden of vloeren is gelijk aan die van de desbetreffende wand of vloer e.e.a. conform de NEN 6062:2011 of de NEN-EN 13501-2:2014. De brandwerendheid van de doorvoeringen wordt aangetoond door een daartoe gecertificeerd bedrijf.
De geïsoleerde brandwerendheid van wanden, kolommen, balken, ramen, deuren etc. is/wordt aangetoond door middel van een geldig rapport welke is opgesteld door een instelling welke is aangewezen door de raad van accreditatie (RVA).
Voor de bovenzijden van een vloer, een trap en een hellingbaan, die grenzen aan de binnenruimte, geldt rookklasse s1f3 en brandklasse D1, beide bepaald volgens NEN-EN 13501-1.
De isolatiematerialen van het (dak) en de (gevel) is van een onbrandbare kwaliteit. Conform NEN 6064 of NEN-EN 13501-1.
Alle overige zijden van constructieonderdelen, die grenzen aan de binnen- of buitenruimte, voldoen aan brandklasse D, bepaald volgens NEN-EN 13501-1.
Een rookkanaal is uitgevoerd conform de NEN 6062.
Niet-ontvlamende rookmelder (s), aan elkaar gekoppeld, op lichtnet aangesloten, uitgevoerd conform de NEN2555.