

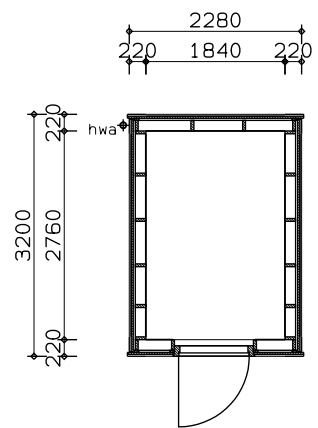


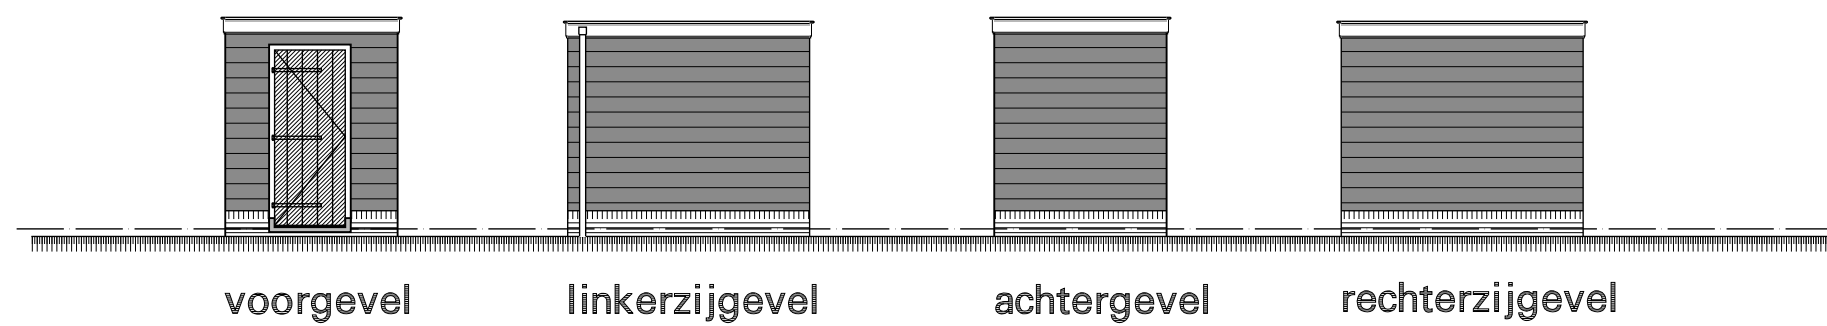

plattegrond

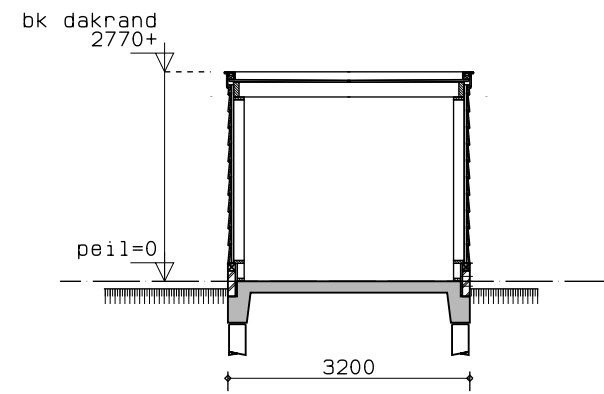


doorsnede

Kleur- en materiaalstaat

Omschrijving	Materiaal	Kleur
baksteen	waalformaat	rood
gevelbekleding	Eternit	zwart
kozijnen	hout	gebr. wit (Ral. 9001)
deuren	hout	d. groen (Ral. 6009)
daklijsten	western red cedar	gebr. wit (Ral. 9001)
hwa's	zink	naturel

gewijzigd					
-----------	--	--	--	--	--

project	7 woningen aan het Zuideinde 433 te Amsterdam
opdrachtgever	Zuideinde Project B. V.
omschrijving	Aanvraag Omgevingsvergunning Bergingen woning 4 t/m 7

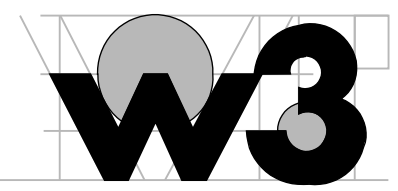

ARCHITECTEN EN INGENIEURS BV

Wagengouw 12
1151 EG Broek in Waterland
tel. 020-4031391
fax. 020-4033779
email: w3@wadman.nl

refs	3099-ao1		
schaal	1:100		
getekend	cdi	datum	20-12-2024

werk	23099	tekening	ao04
------	-------	----------	------