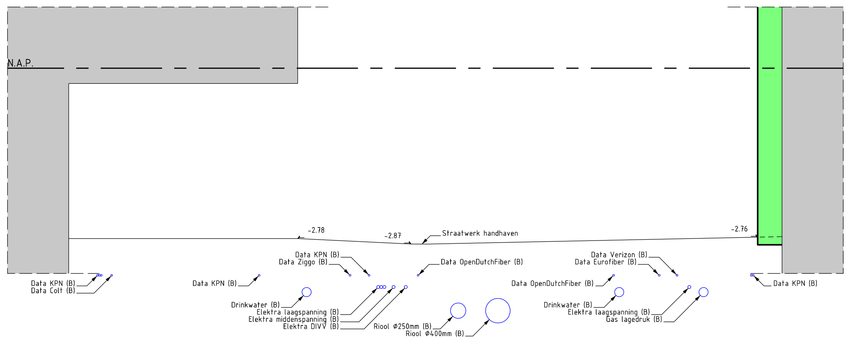

DOORSNEDE 01-01
SCHAAL 1 : 50

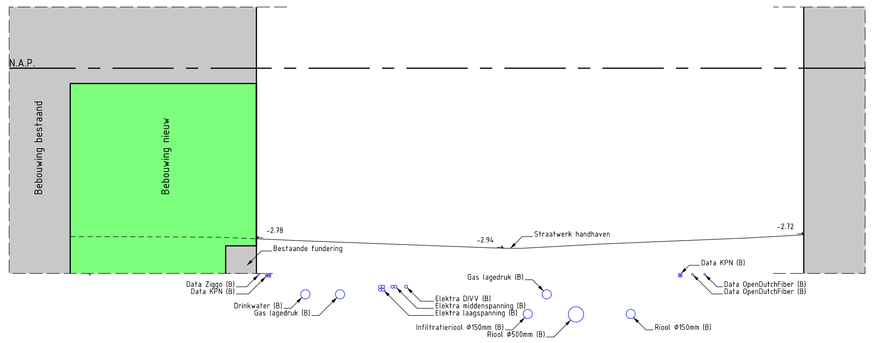

DOORSNEDE 02-02
SCHAAL 1 : 50

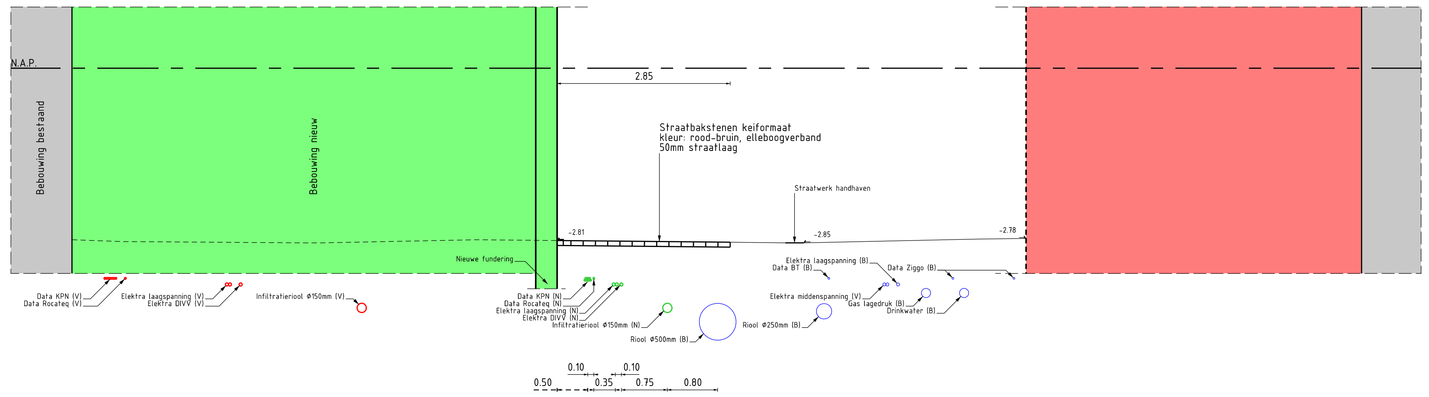

DOORSNEDE 03-03
SCHAAL 1 : 50

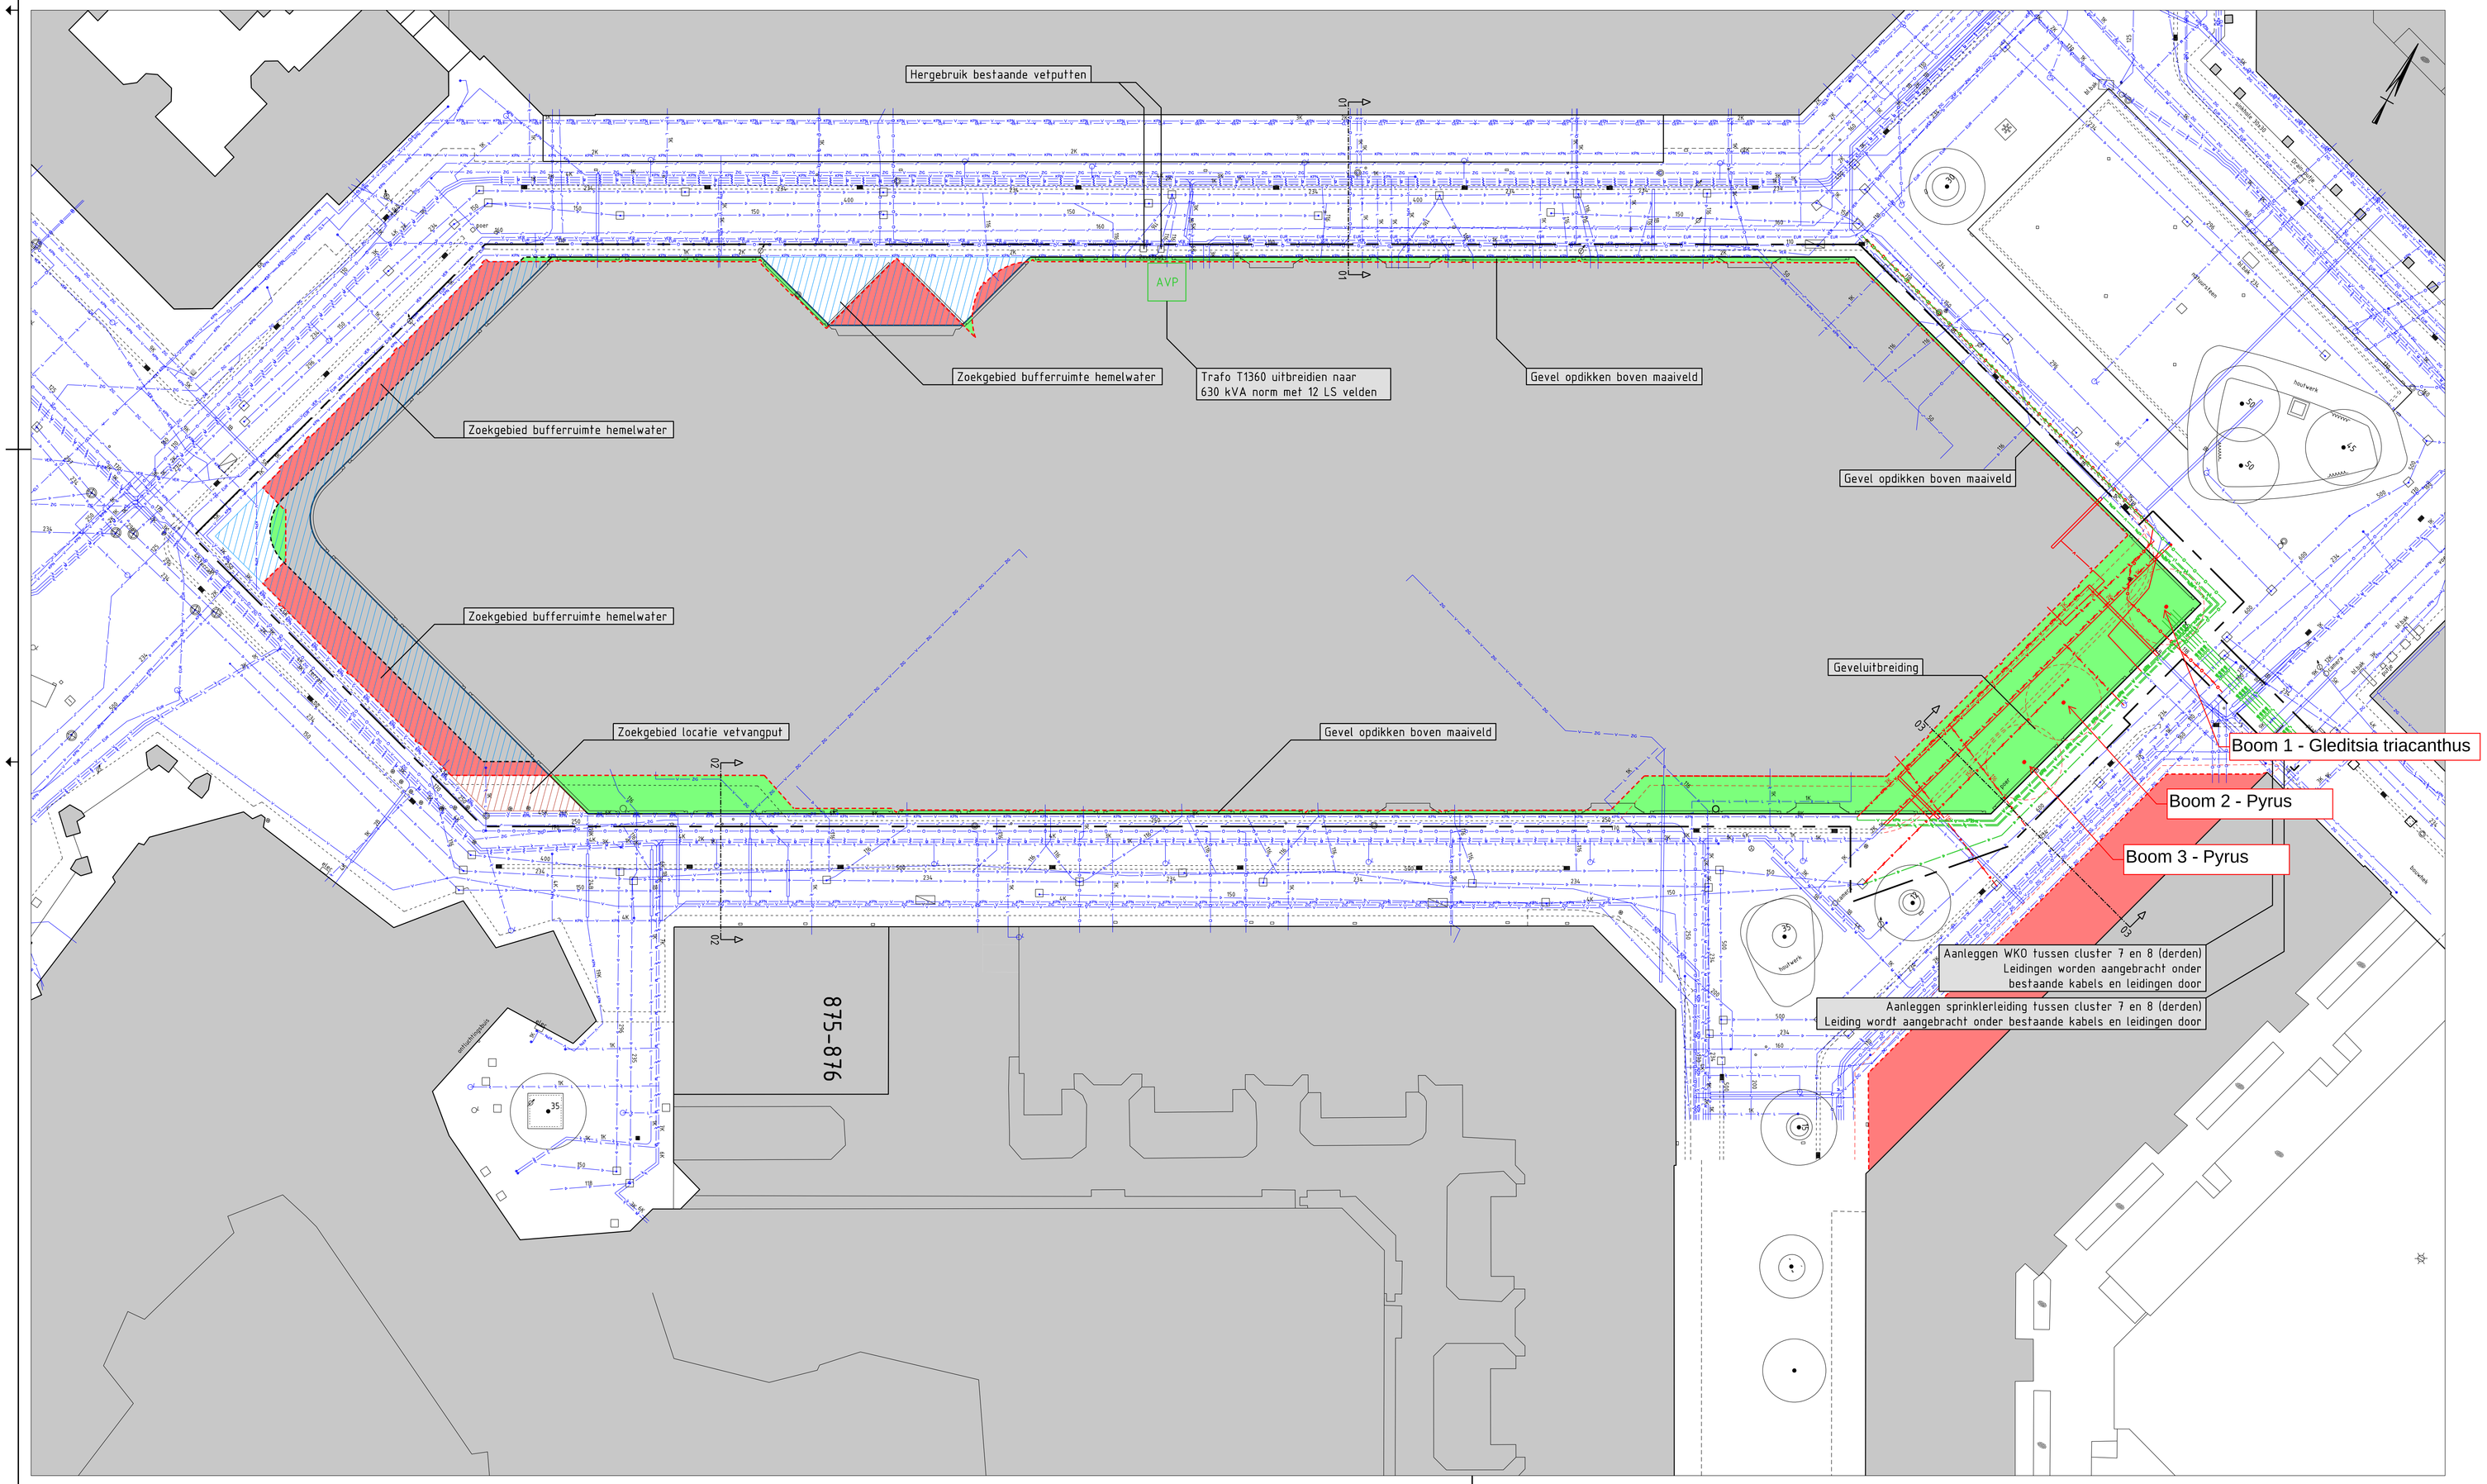
Hergebruik bestaande vetputten
AVP
Zoekgebied bufferruimte hemelwater
Trafo T1360 uitbreidien naar
630 kVA norm met 12 LS velden
Gevel opdikken boven maaiveld
Zoekgebied bufferruimte hemelwater
Gevel opdikken boven maaiveld
Zoekgebied bufferruimte hemelwater
Geveluitbreiding
Zoekgebied locatie vetvangput
Gevel opdikken boven maaiveld
Boom 1 - Gleditsia triacanthus
Boom 2 - Pyrus
Boom 3 - Pyrus
Aanleggen WKO tussen cluster 7 en 8 (derden)
Leidingen worden aangebracht onder
bestaande kabels en leidingen door
Aanleggen sprinklerleiding tussen cluster 7 en 8 (derden)
Leiding wordt aangebracht onder bestaande kabels en leidingen door
875-876
Hoofdweg
Sportpark Ceres
Sportpark Ceres
Sportpark Ceres