


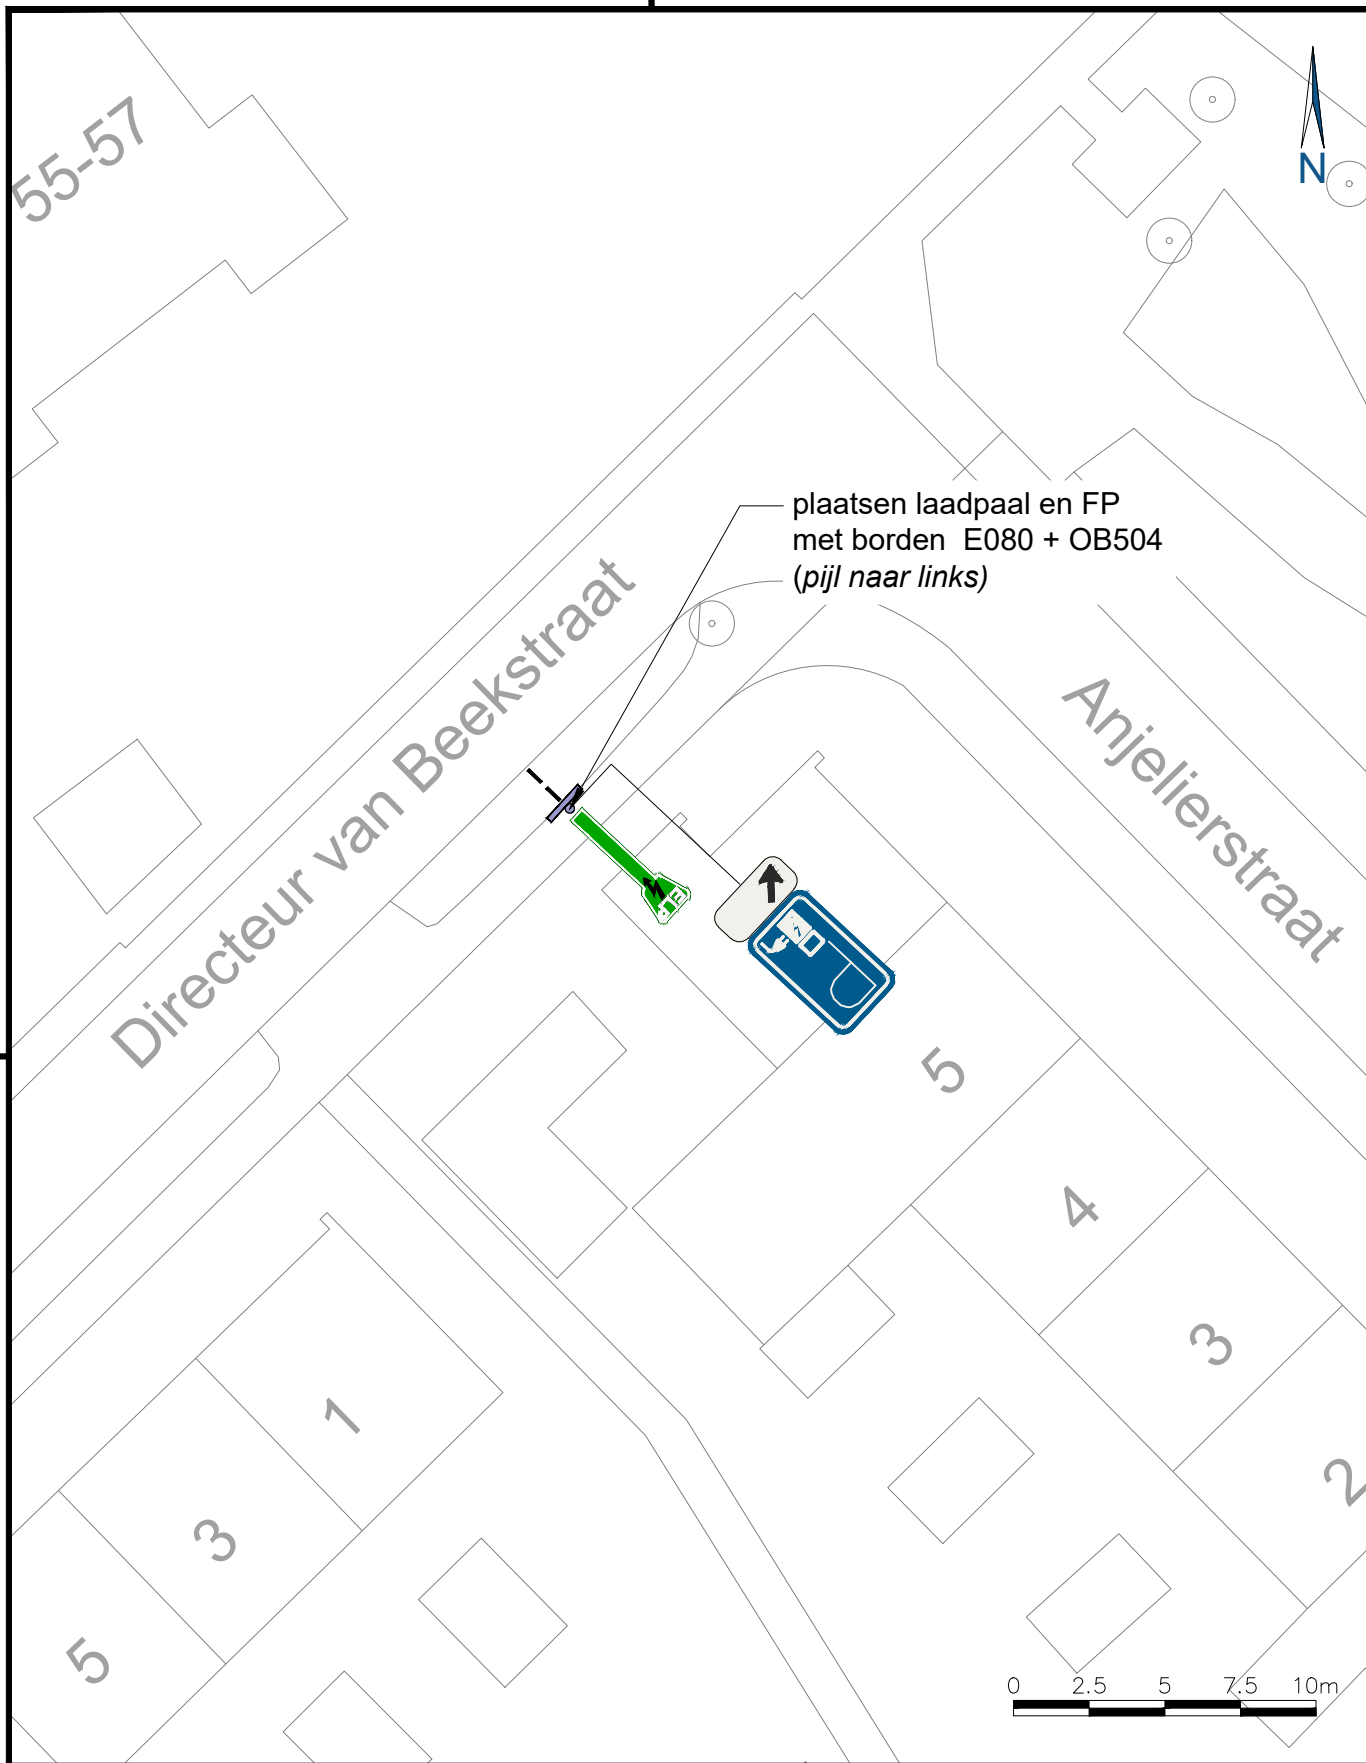

St-M PROJECT PLAATSING E-LAADPAAL OMSCHRIJVING E-laadpaal met borden Anjelierstraat 6, Sint-Michielsgestel Zaaknummer: 1385470	Samenwerkend Sint-Michielsgestel Meanderplein 1 5271 GC Sint-Michielsgestel		status BESLUIT	fase DEFINITIEF
			getekend SV 01-07-2025	gecontr. CcdC 01-07-2025
			schaal 1: 250	formaat A4 staand
			bladnummer1 / 1	tek.nummer2025_0042_00