



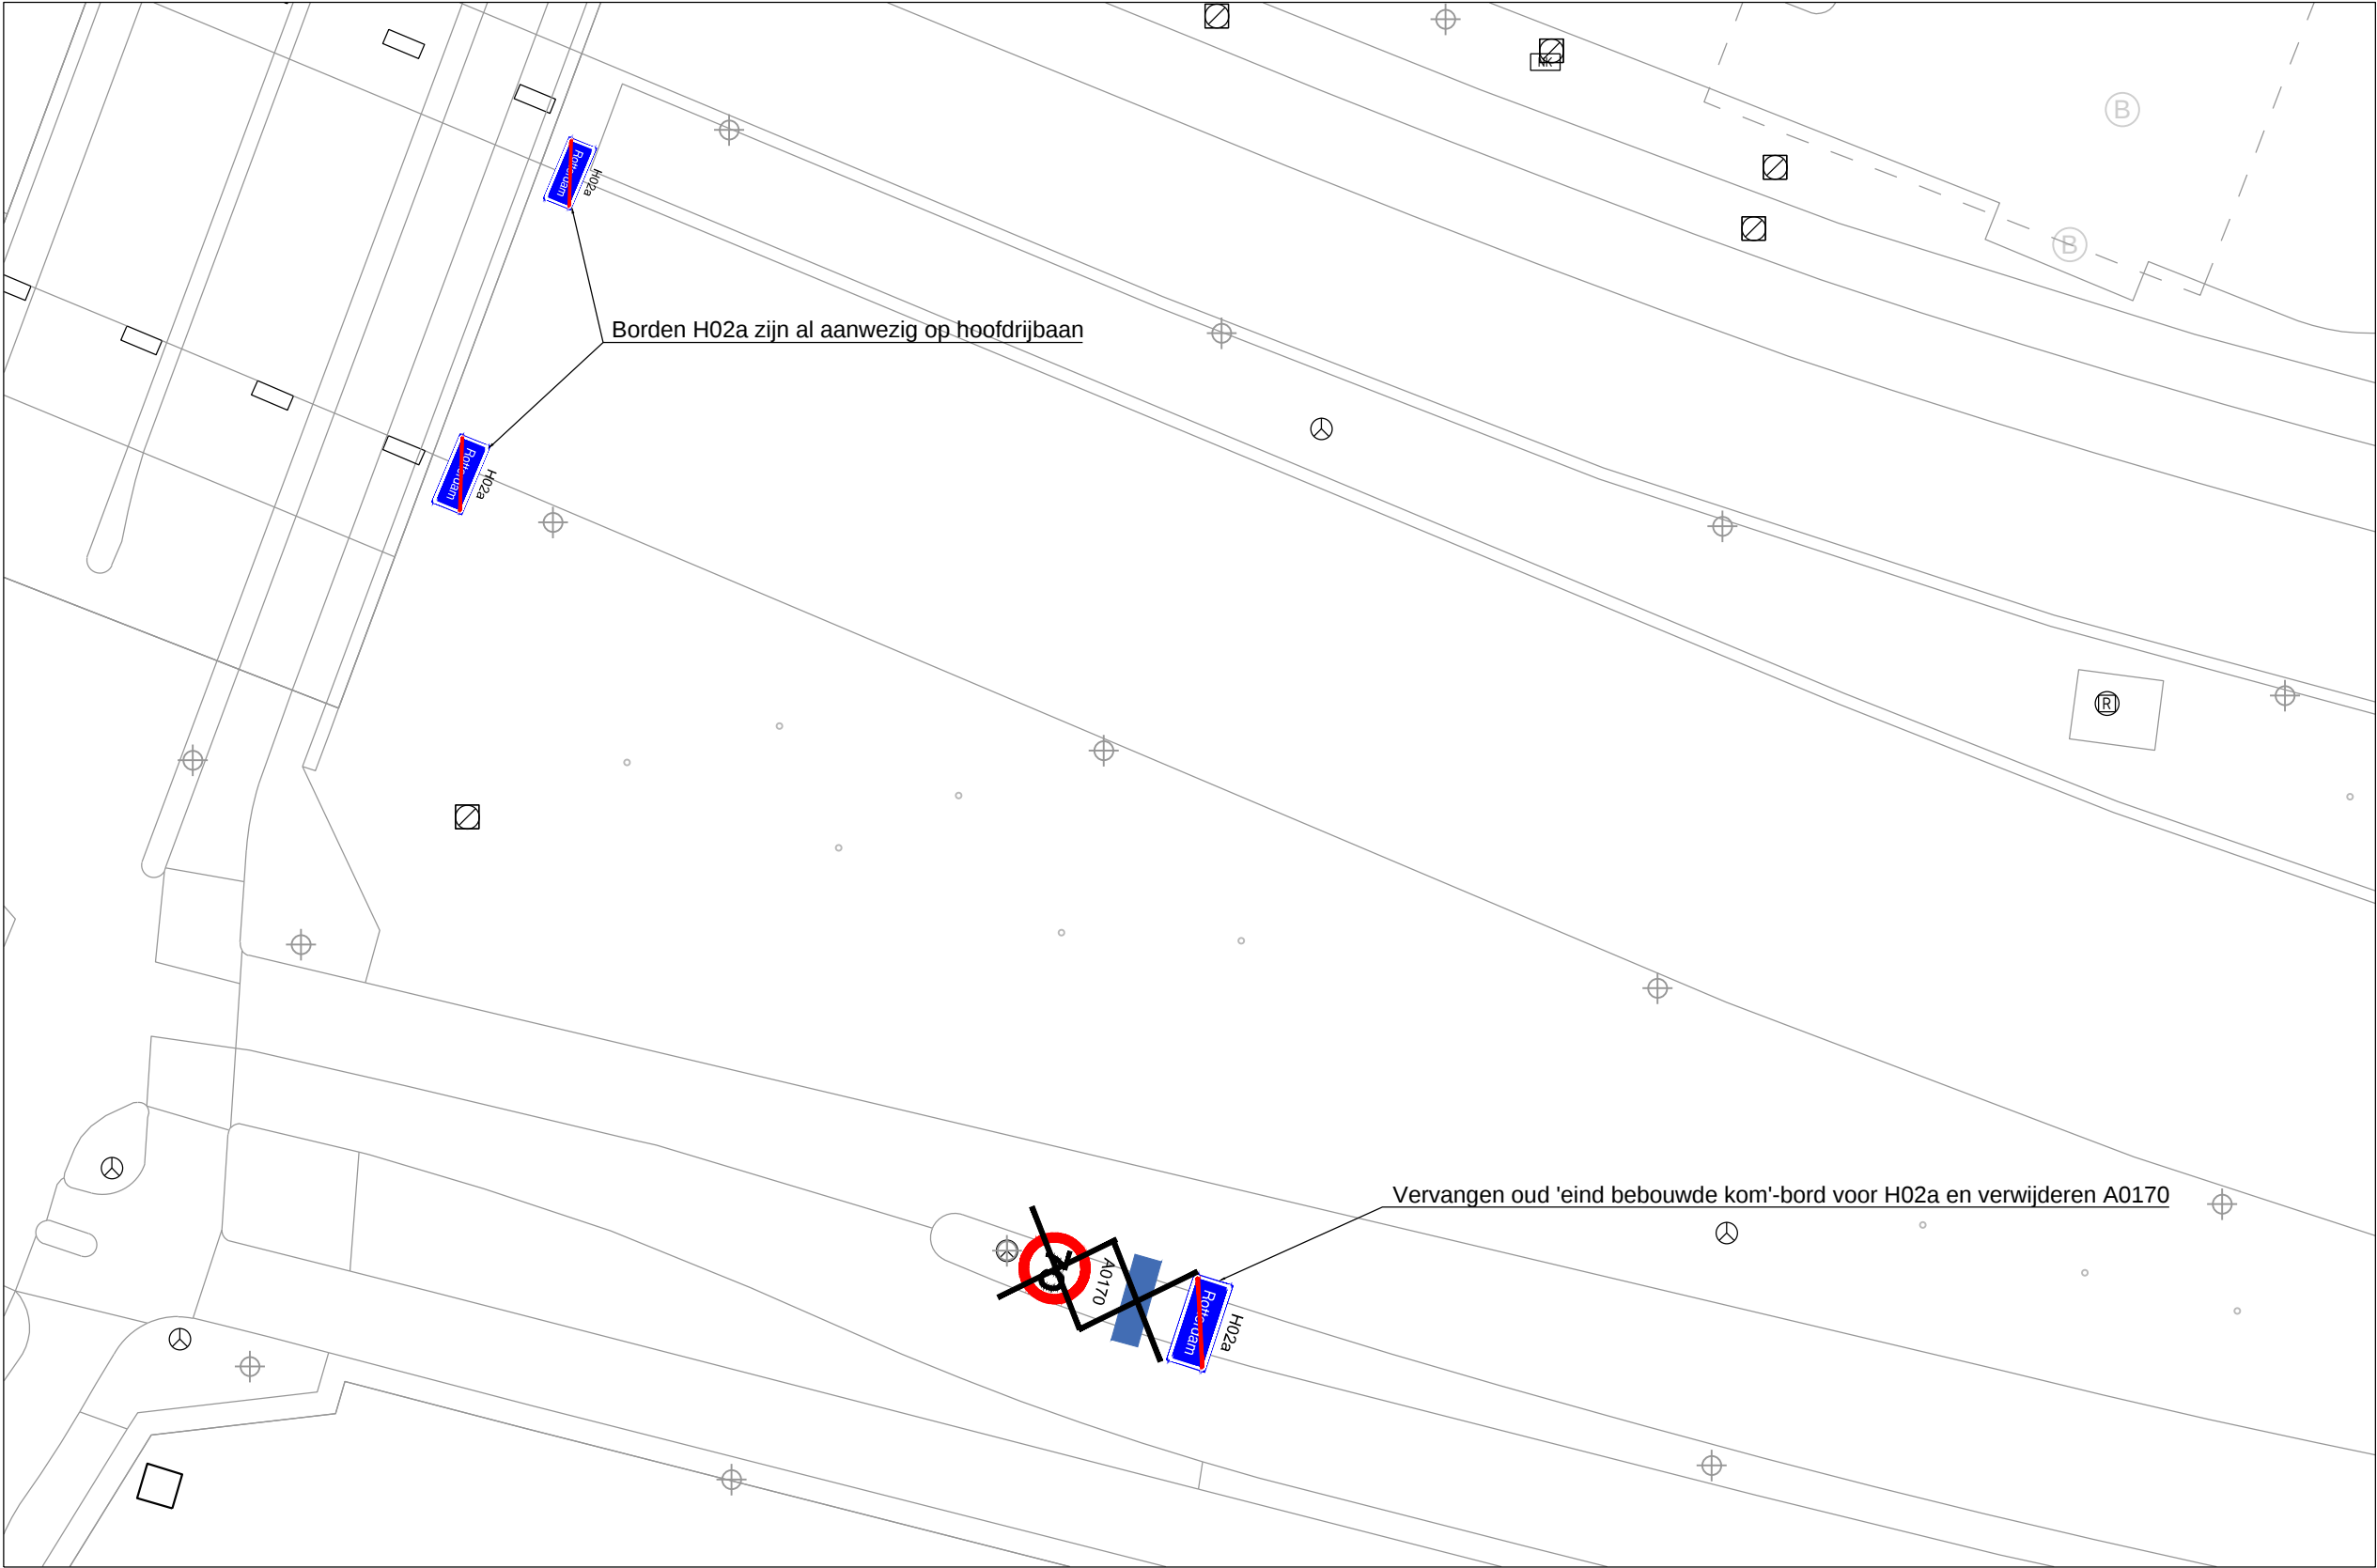

EVJ	23-06-2025	
Getekend door	Datum	Versie

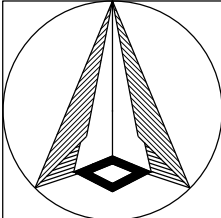

Schaal: 1:300
Formaat: A3
Buurt:

Bordenplan
Abraham van Rijckevorselweg
wat wordt er voorgesteld



**Gemeente
Rotterdam**
Stadsontwikkeling
Mobiliteit

Bestandsnaam: MOB25-338_Abraham van Rijckevorselweg_wijzigen bebor

MOB 25-338

Bladnr:
1/1