
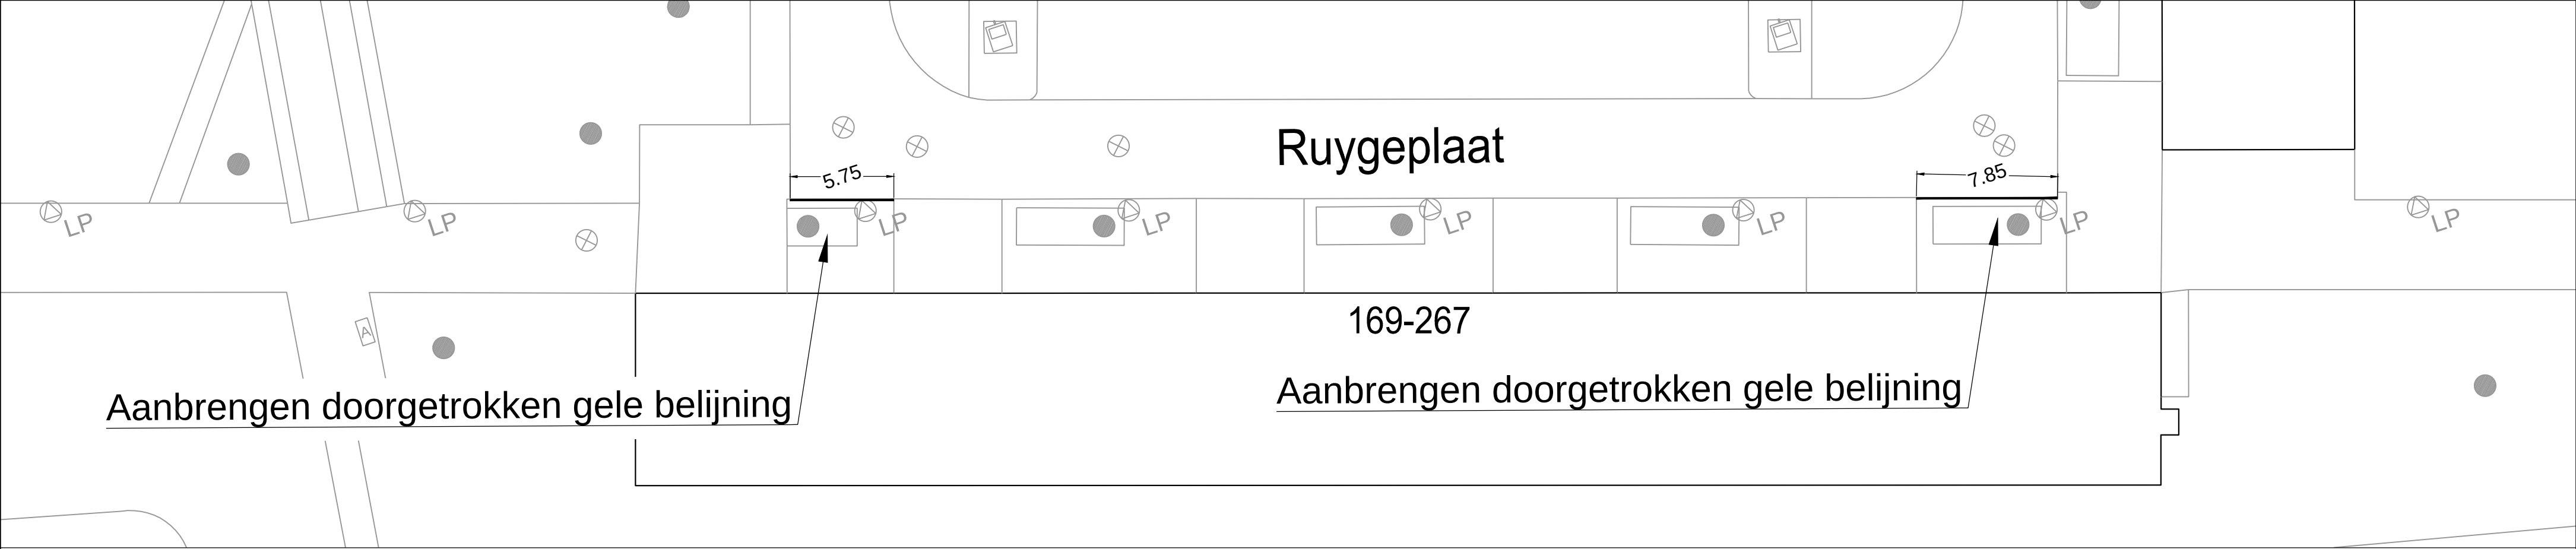


Schetsontwerp
Langeplaat Bosseplaat Ruygeplaat
Aanbrengen doorgetrokken gele belijning

Schaal: 1:250
Formaat: A2
Buurt:

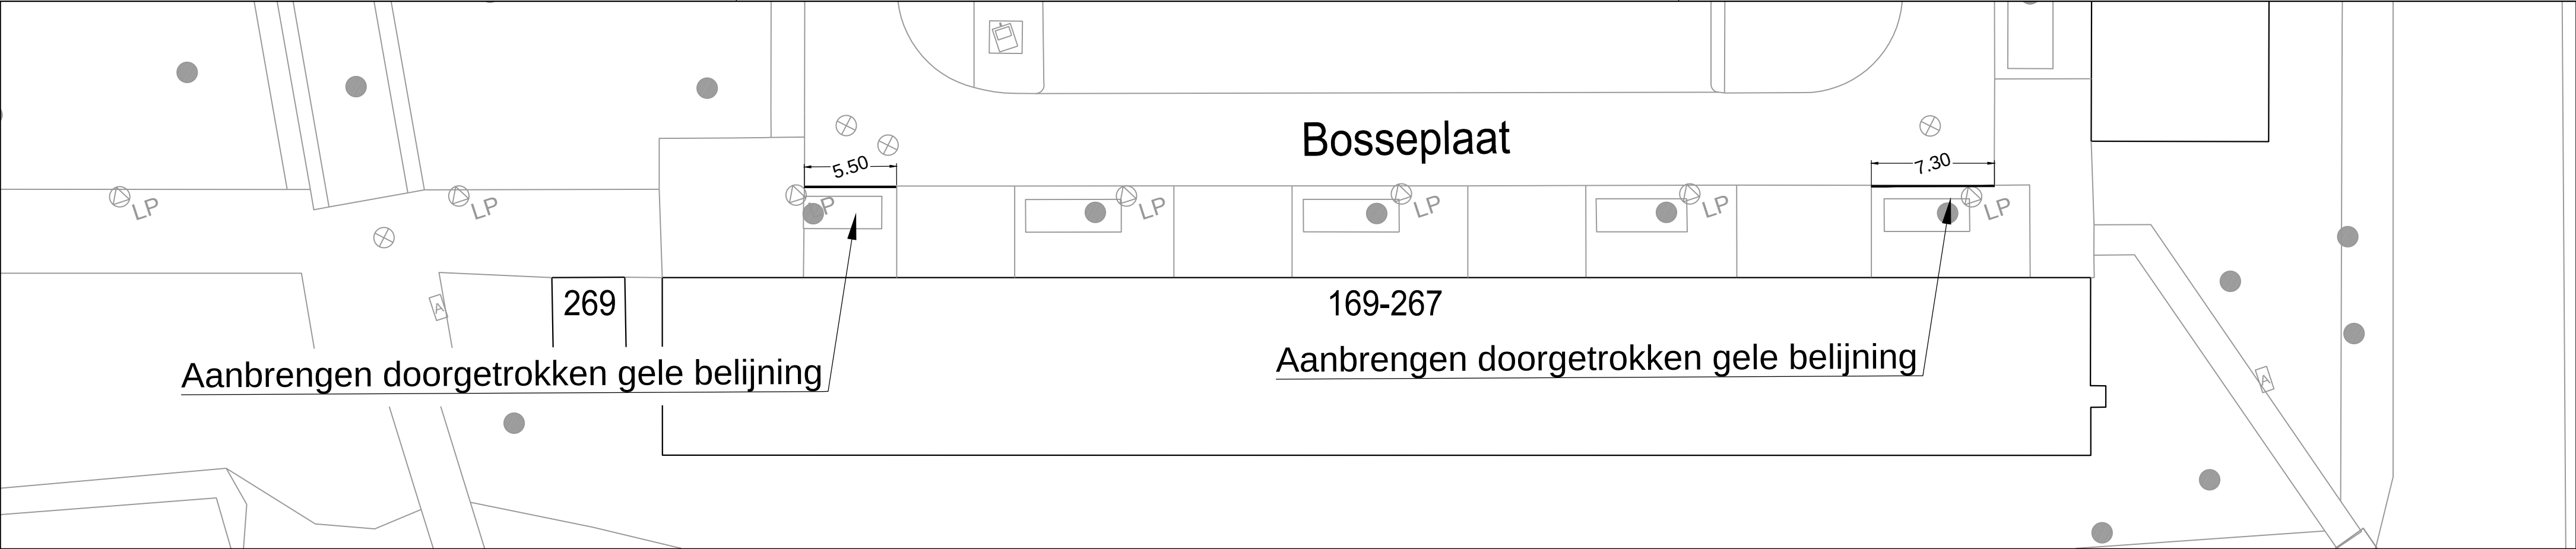

Bestandsnaam: MOB25-127_Langeplaat Bosseplaat Ruygeplaat_gele belijning
Bladnr: 1/1

MN	04-03-2025	1
Getekend door	Datum	Versie