


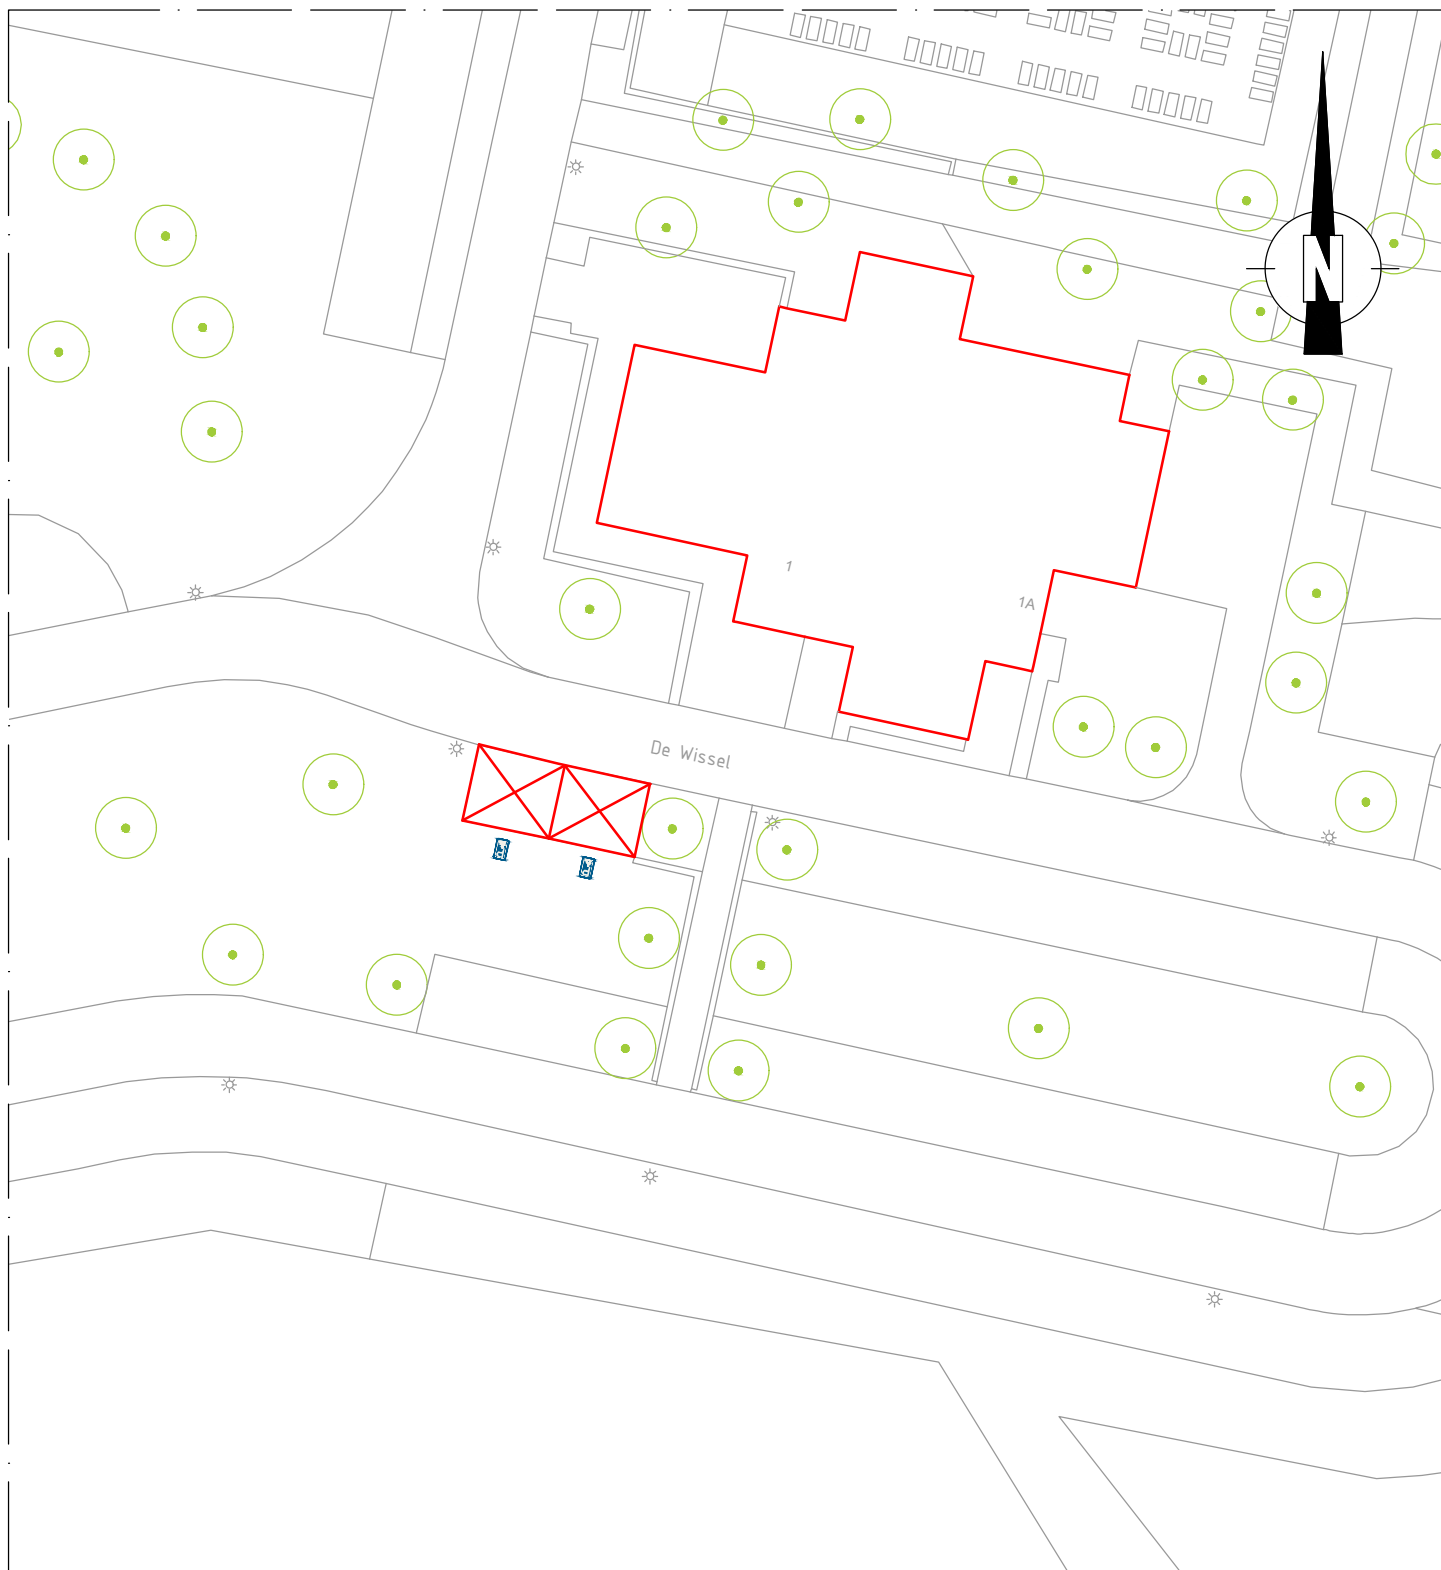

VERKLARING



RVV verkeersbord: E06



Gehandicaptenparkeerplek (ca. 6x3.5 m)

OPDRACHTGEVER		gefekend		gecontr.		schaal	
Gemeente Dronten – team Civieltechnisch Beheer		S. Rouwenhorst 15-09-2025		J. van der Torren 15-09-2025		1 : 500	
PROJECT				LOCATIE			
Reservering gehandicaptenparkeerplaats De Wissel							
Instellen van twee algemene gehandicaptenparkeerplaatsen							
BIJLAGE bij Verkeersbesluit				in		1	
				A4		2025-09__VKB-WIS1	
				bladen, blad nr.		1	