




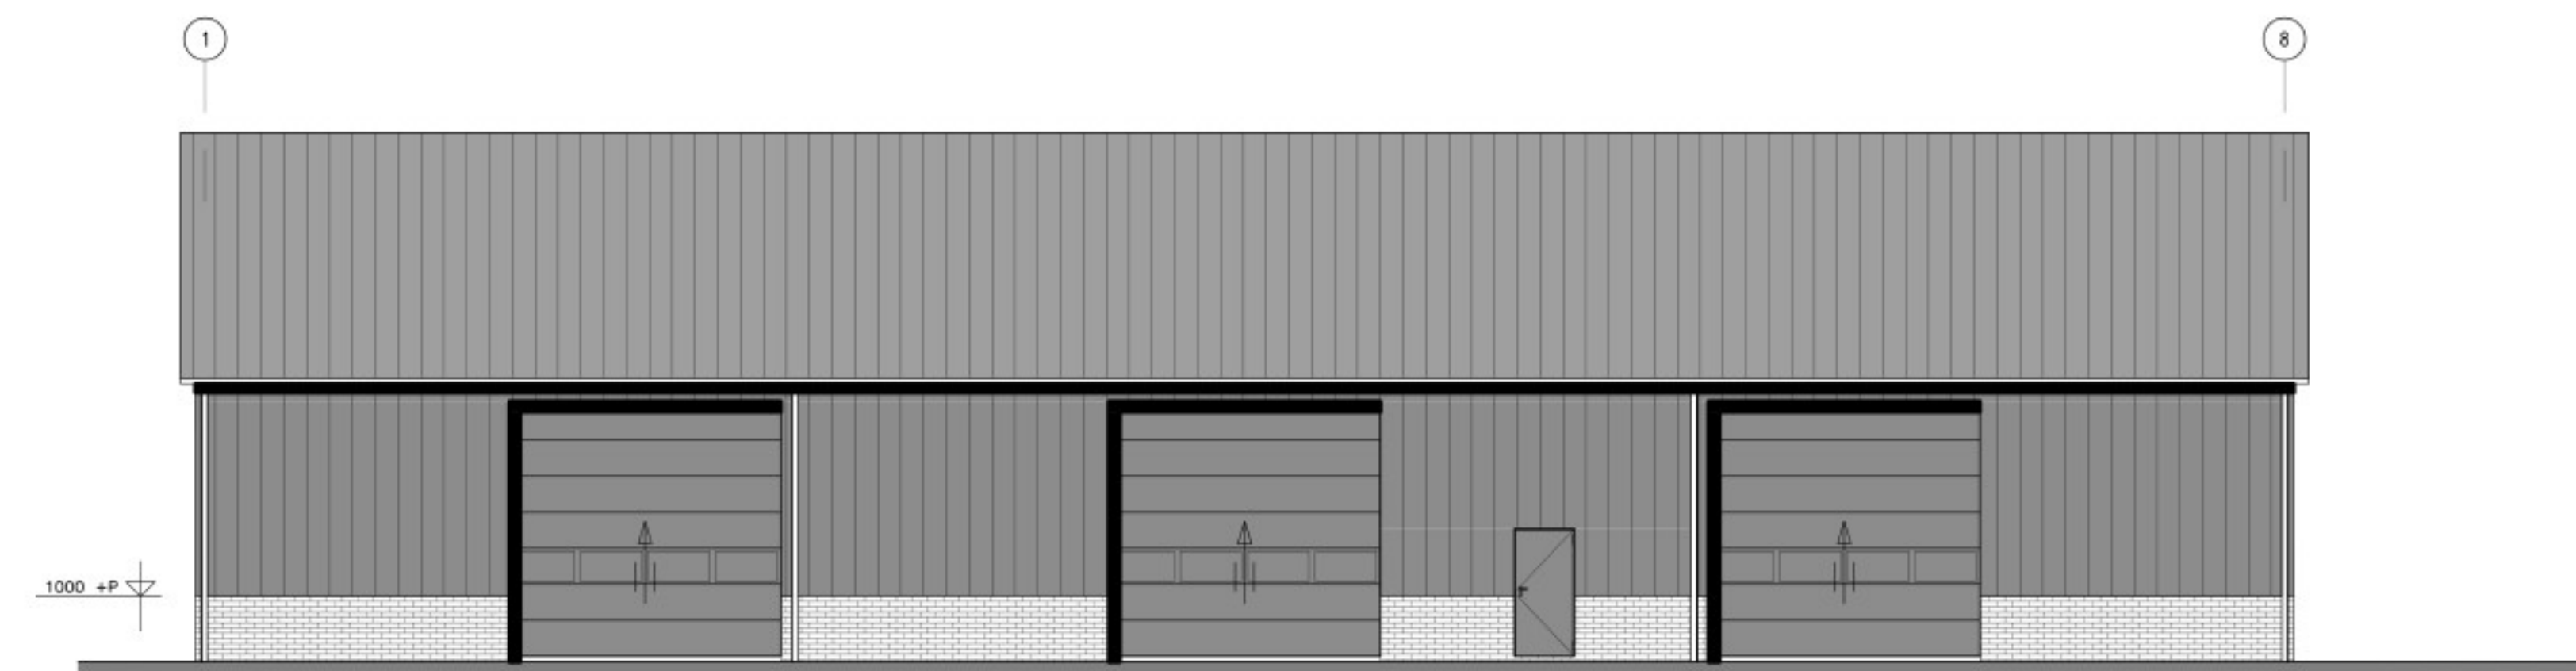


RECHTER ZIJGEVEL As B

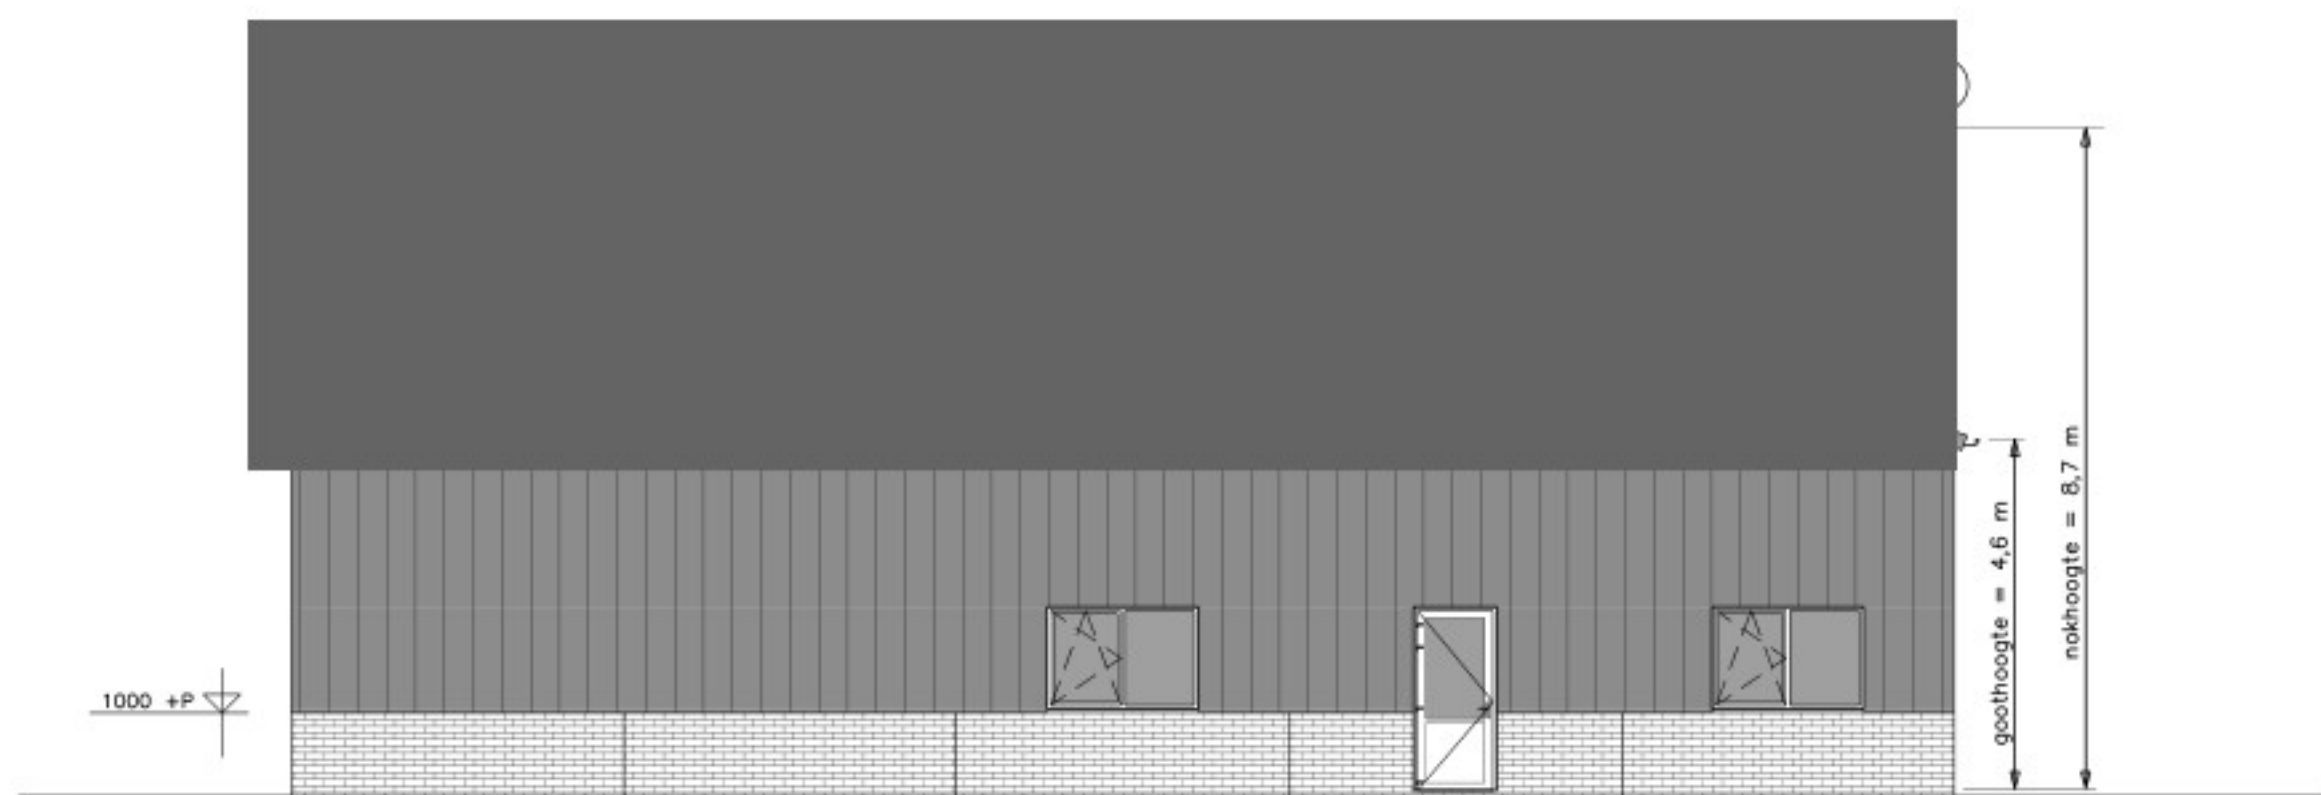

VOORGEVEL As 1

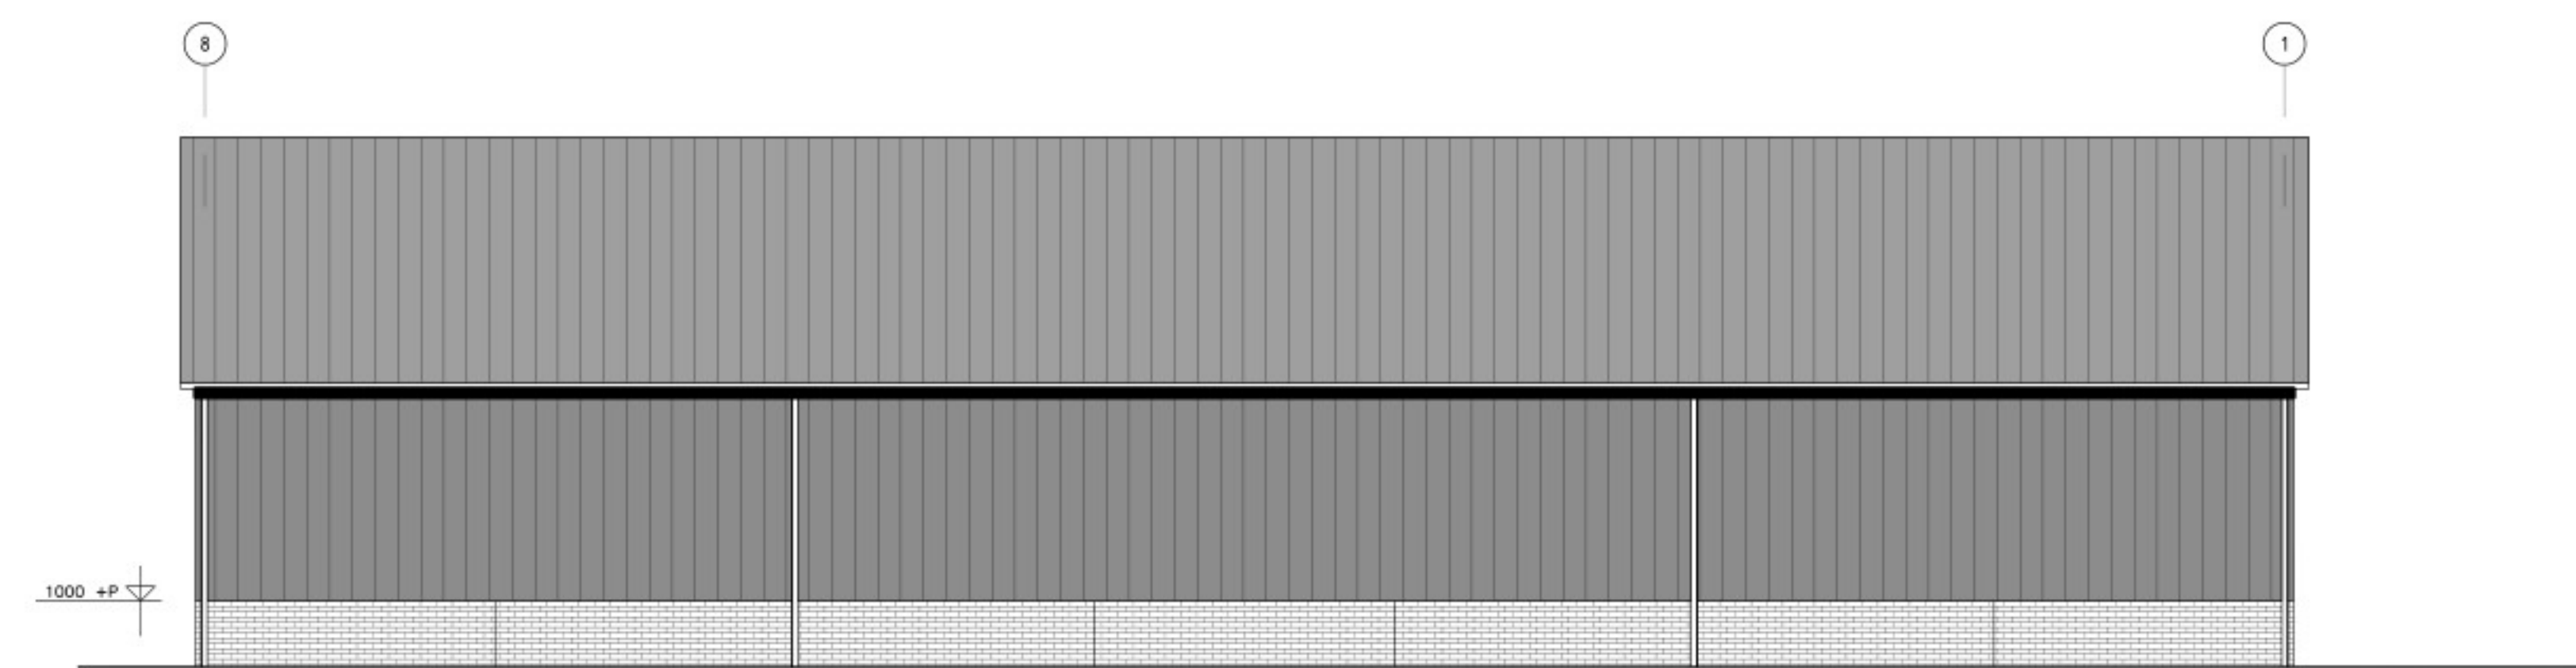

LINKER ZIJGEVEL As A

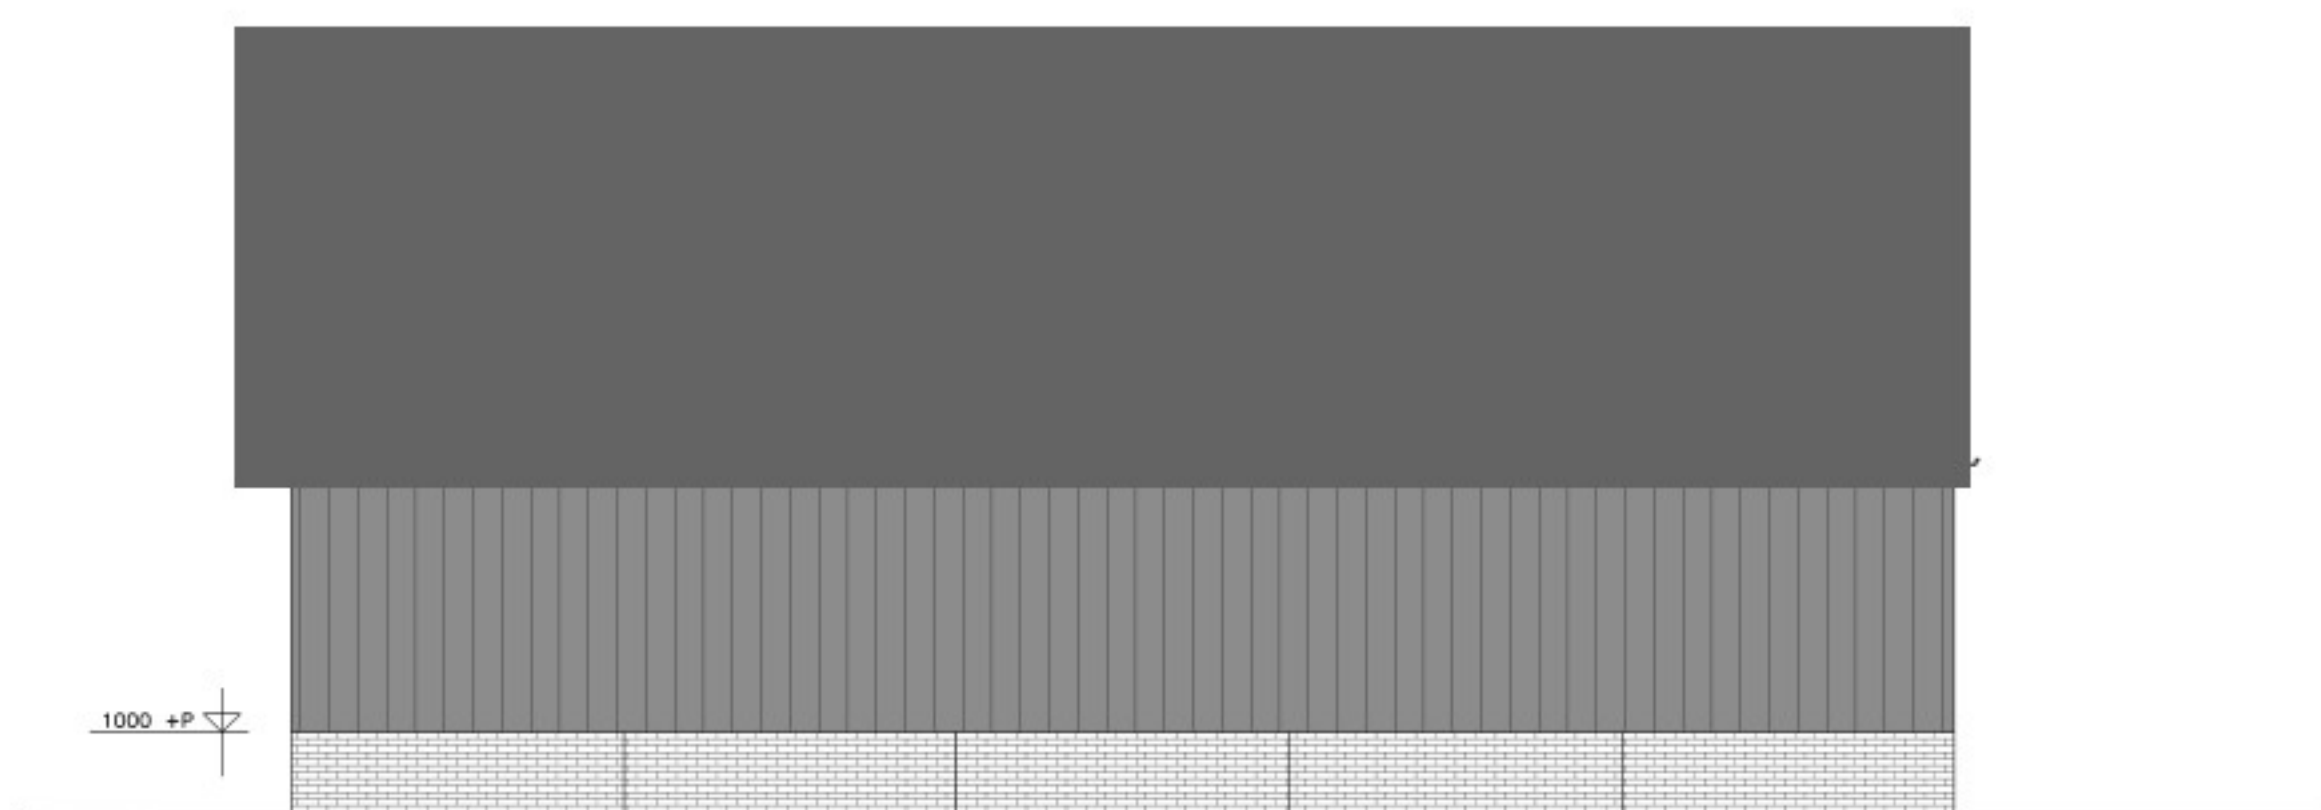


ACHTERGEVEL As 8


## RENVOOI

|                |   |
|----------------|---|
| DAK            | : Sandwichpaneel SAB type D 1000 TL<br>dik 40/70 mm, kleur: antraciet matt<br>: Stalen windveren; kleur: antraciet matt<br>: Stalen passtukken; kleur: antraciet matt |
| DAKGOTEN       | : Alu bakgoten; kleur: zink zilver<br>: HWA; PVC ø100mm; kleur: grijs                                                                                                 |
| WANDEN         | : Sandwichpaneel SAB type WB 1000 M16L<br>dik 60mm; kleur: raven   |
| TRASRAAM       | : Betonplint SAFEBE 16-4 PIR tot 1 m.+P<br>: met baksteenmotief; kleur: rustiek grijs                                                                                 |
| OVERHEADDEUREN | : Staal; kleur: zwartgrijs   |
| LOOPDEUR       | : Staal; kleur: zwartgrijs   |
| ENTREEDEUR     | : Kunststof; kleur: wit   |
| RAMEN          | : Kunststof; kleur: wit   |

Gordingen, spanten, fundering volgens berekening constructeur.

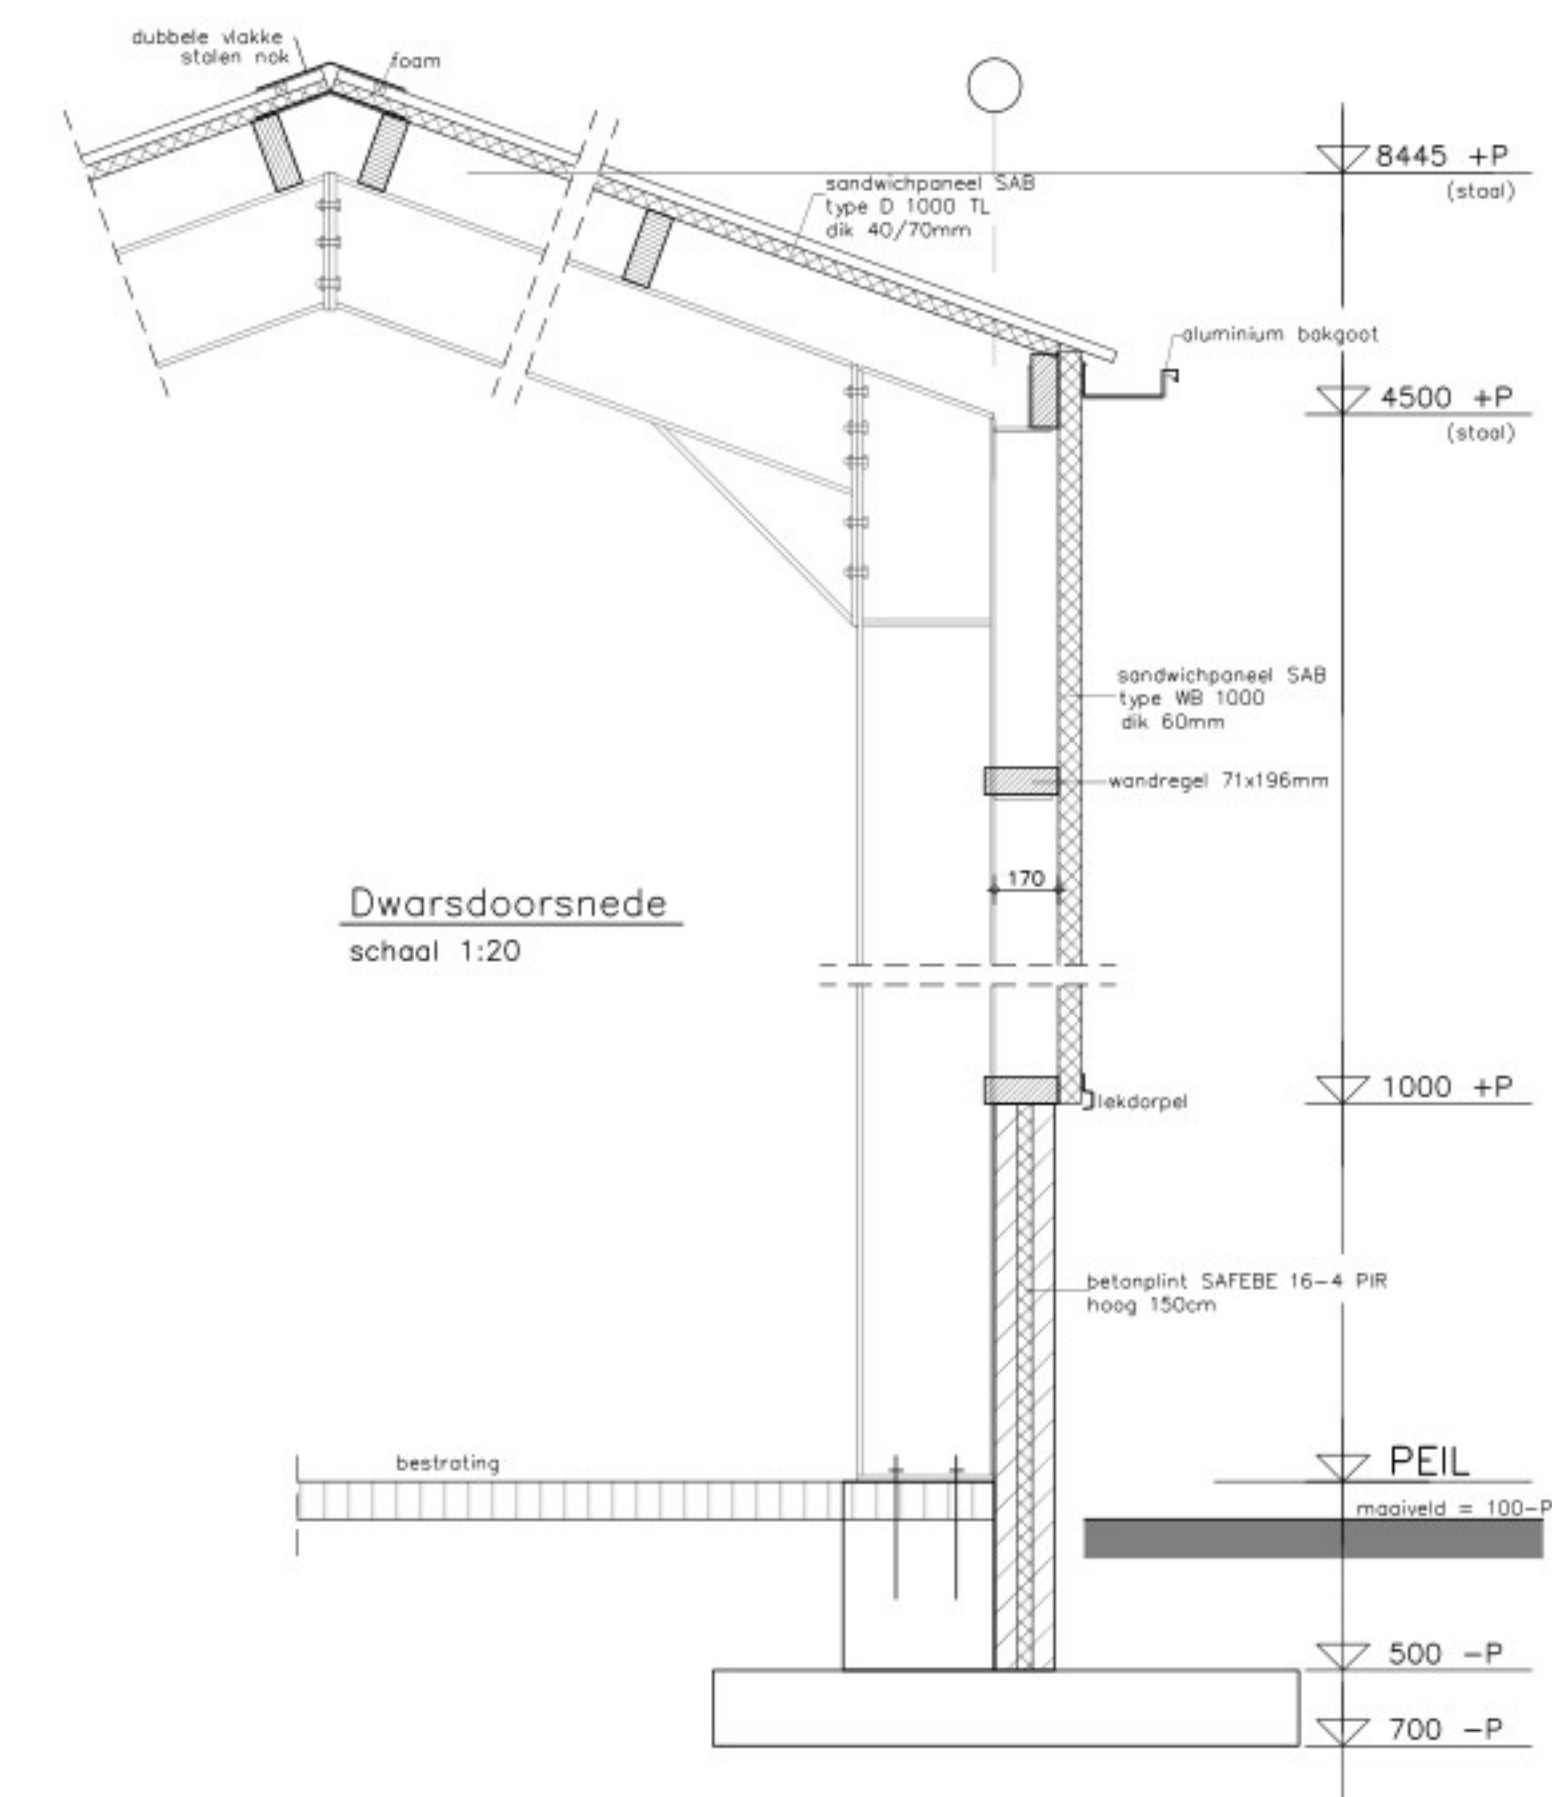

Dwarsdoorsnede  
schaal 1:20

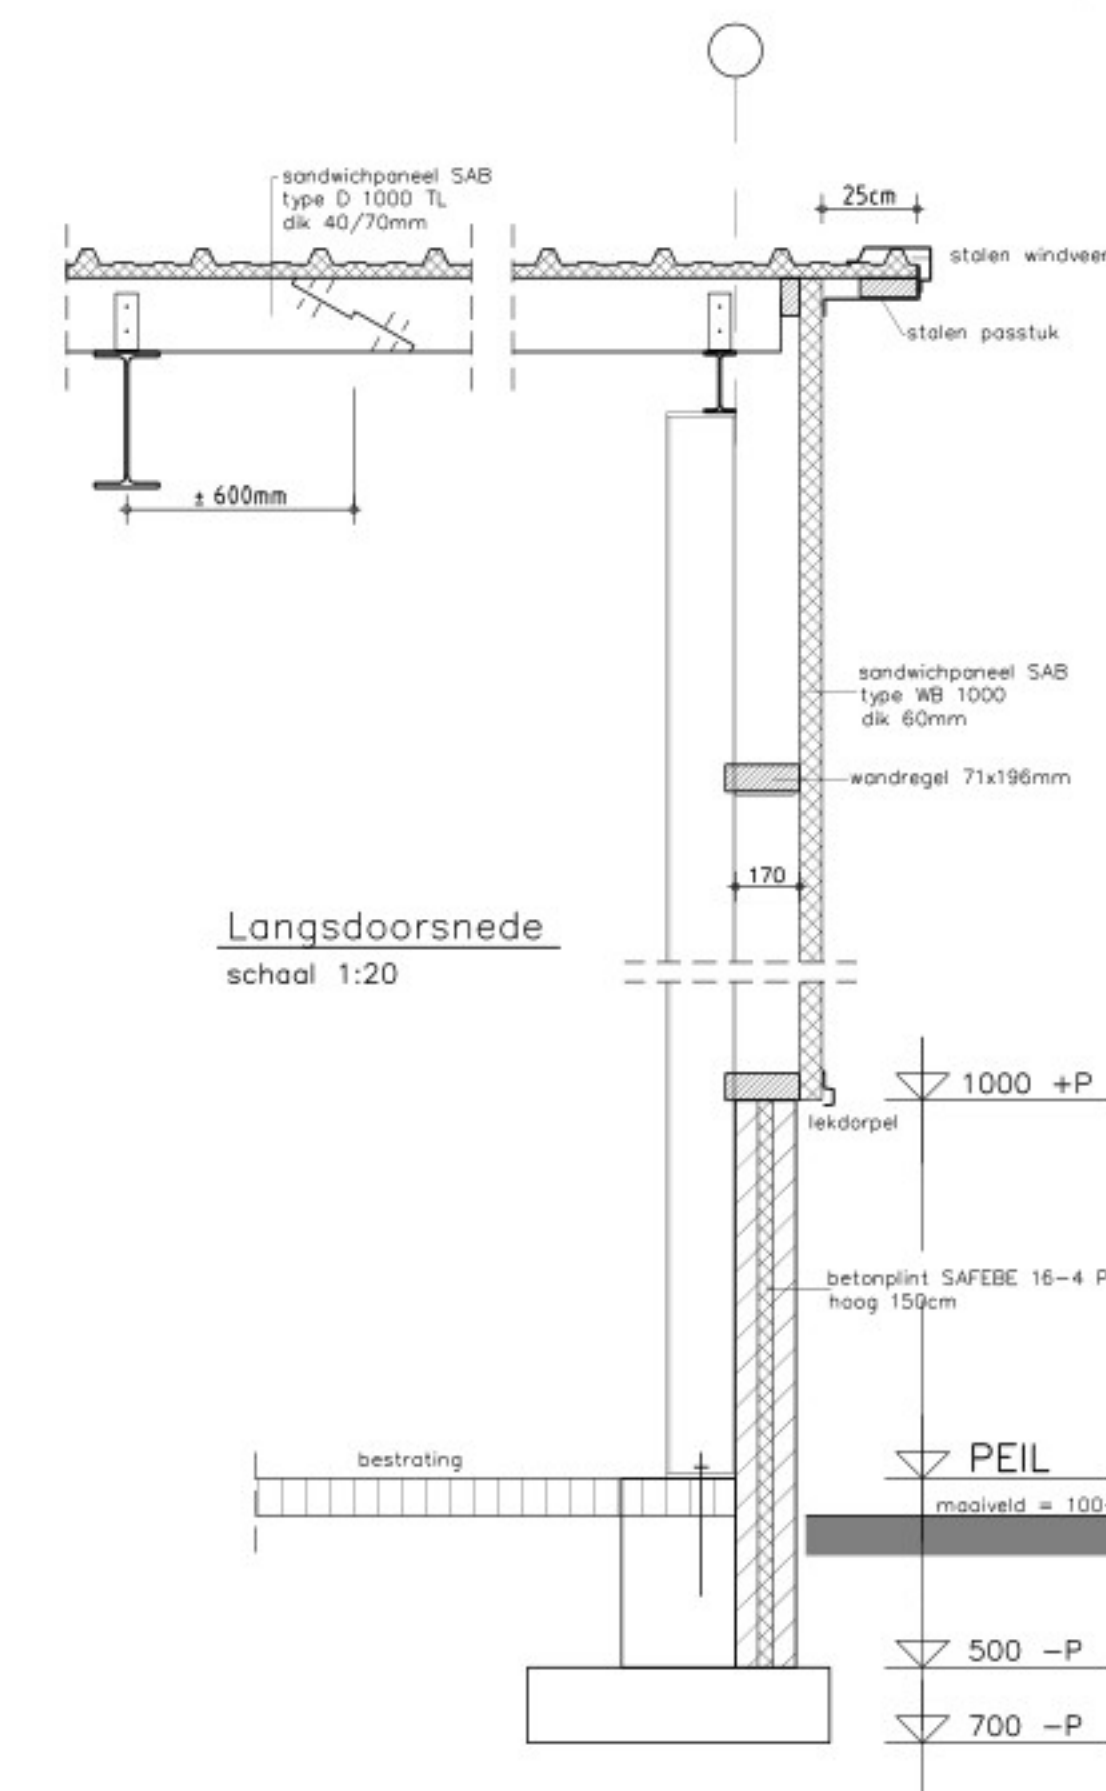

Langsdoorsnede  
schaal 1:20

|   |                                       |                |
|---|---------------------------------------|----------------|
| OPDRACHTGEVER   |                                       | GEWILZIGD:     |
| WERK   | Gevelaanzichten/Details van een loods | GEWILZIGD:     |
| GEMEENTE   |                                       | GEWILZIGD:     |
| ZAAKNUMMER   |                                       | GEWILZIGD:     |
| Deze tekening is eigendom van  en Zn. B.V. te Gemert en mag zonder haar schriftelijke toestemming niet worden verspreid of gekopieerd noch aan derden ter inzage worden gegeven. |                                       | GEWILZIGD:     |
| DAUM: 29-04-'25 ME   |                                       | GEWILZIGD:     |
| SCHAA: 1:100/1:20   |                                       | GEWILZIGD:     |
| BLADNO.: 02   |                                       | GEWILZIGD:     |
| HUISMAN GEMERT & Zn. B.V.<br>Hallenbouw - Bouwmaterialen   |                                       | WERK NR: 15296 |