


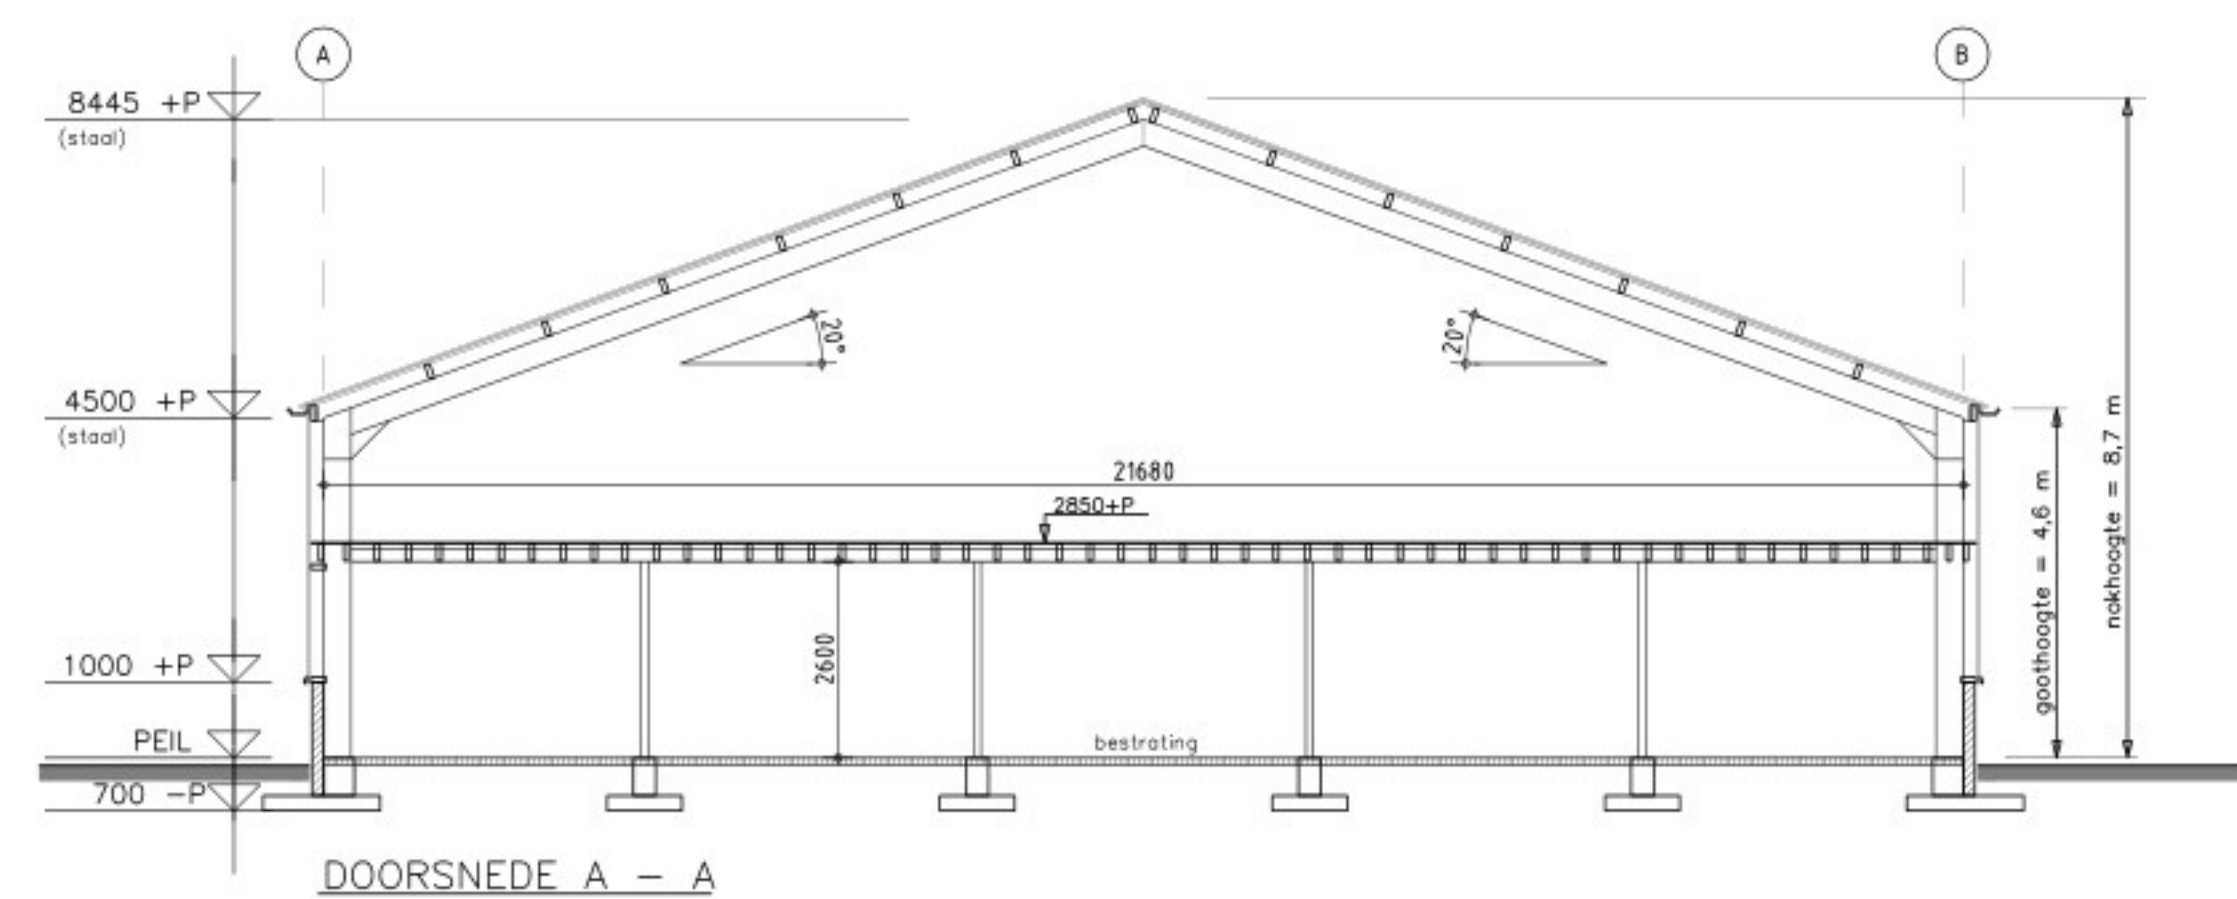


DOORSNEDE A - A

Er is géén rekening gehouden met de plaatsing van zonnepanelen




DOORSNEDE B - B

Er is géén rekening gehouden met de plaatsing van zonnepanelen

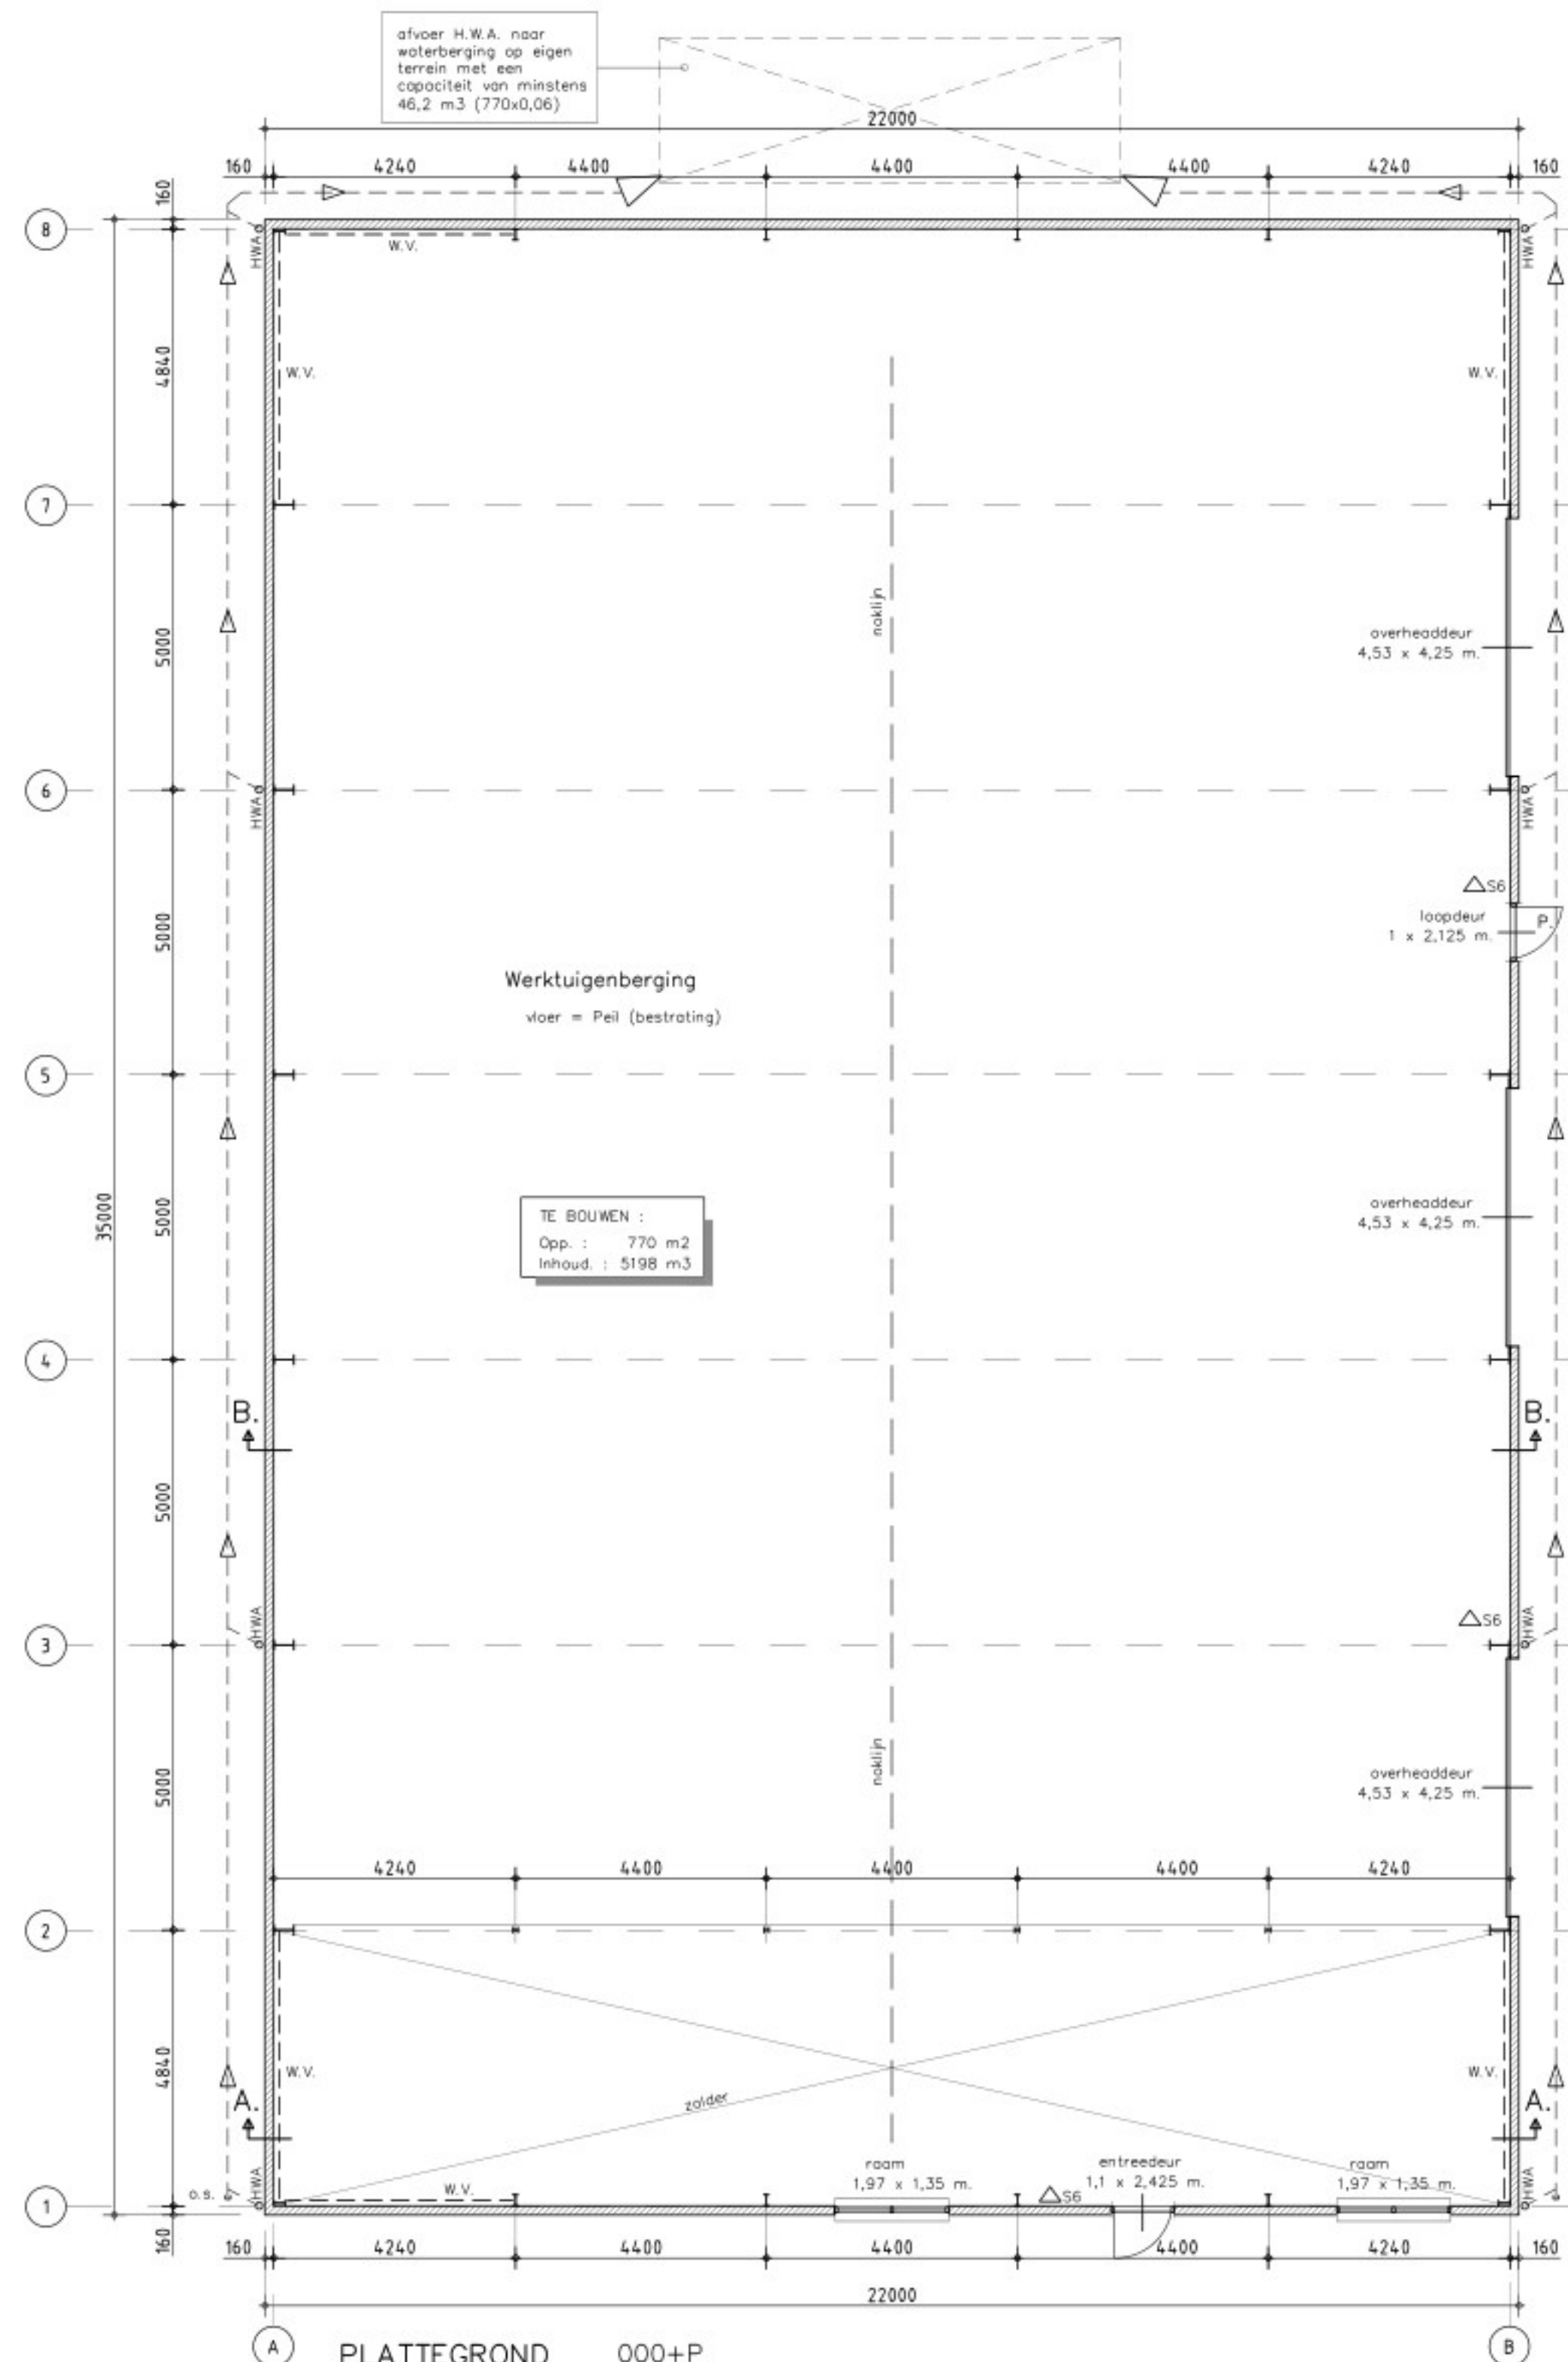

PLATTEGROND 000+P

-Het gebouw bestaat uit één bouwlaag
 -Het gebouw is onverwarmd
 -Peil nieuwbouw is gelijk aan Peil bestaand
 -Peil = 100 mm e-maalveld
 -Gebruiksfunctie: Lichte Industrie
 -Gebruik: werktuigenberging
 -Verblijfsoppervlakte = 0 m²
 -Gebruiksoppervlakte = 770 m²
 -Het gebouw bestaat uit één brandcompartiment van 770 m²
 Besluit bouwwerken leefomgeving (BBL)
 Paragraaf 4.2.7 Beperking van het ontwikkelen van brand en rook
 Artikel 4.43
 1. Een zijde van een constructieonderdeel die grenst aan de binnenlucht voldoet aan brandklasse B en aan rookklasse s2, volgens NEN-EN 13501-1
 Artikel 4.44
 1. Een zijde van een constructieonderdeel die grenst aan de buitenlucht voldoet aan brandklasse D, volgens NEN-EN 13501-1
 Artikel 4.45
 1. De bovenzijde van een vloer die grenst aan de binnenlucht voldoet aan rookklasse s1f en brandklasse Dfl, volgens NEN-EN 13501-1
 2. De bovenzijde van een vloer die grenst aan de buitenlucht voldoet aan brandklasse Dfl, volgens NEN-EN 13501-1
 ΔS6 Schuimblusser inhoud 6 liter (vorstbestendig)
 P. Vluchtdoor voorzien van panieksluiting

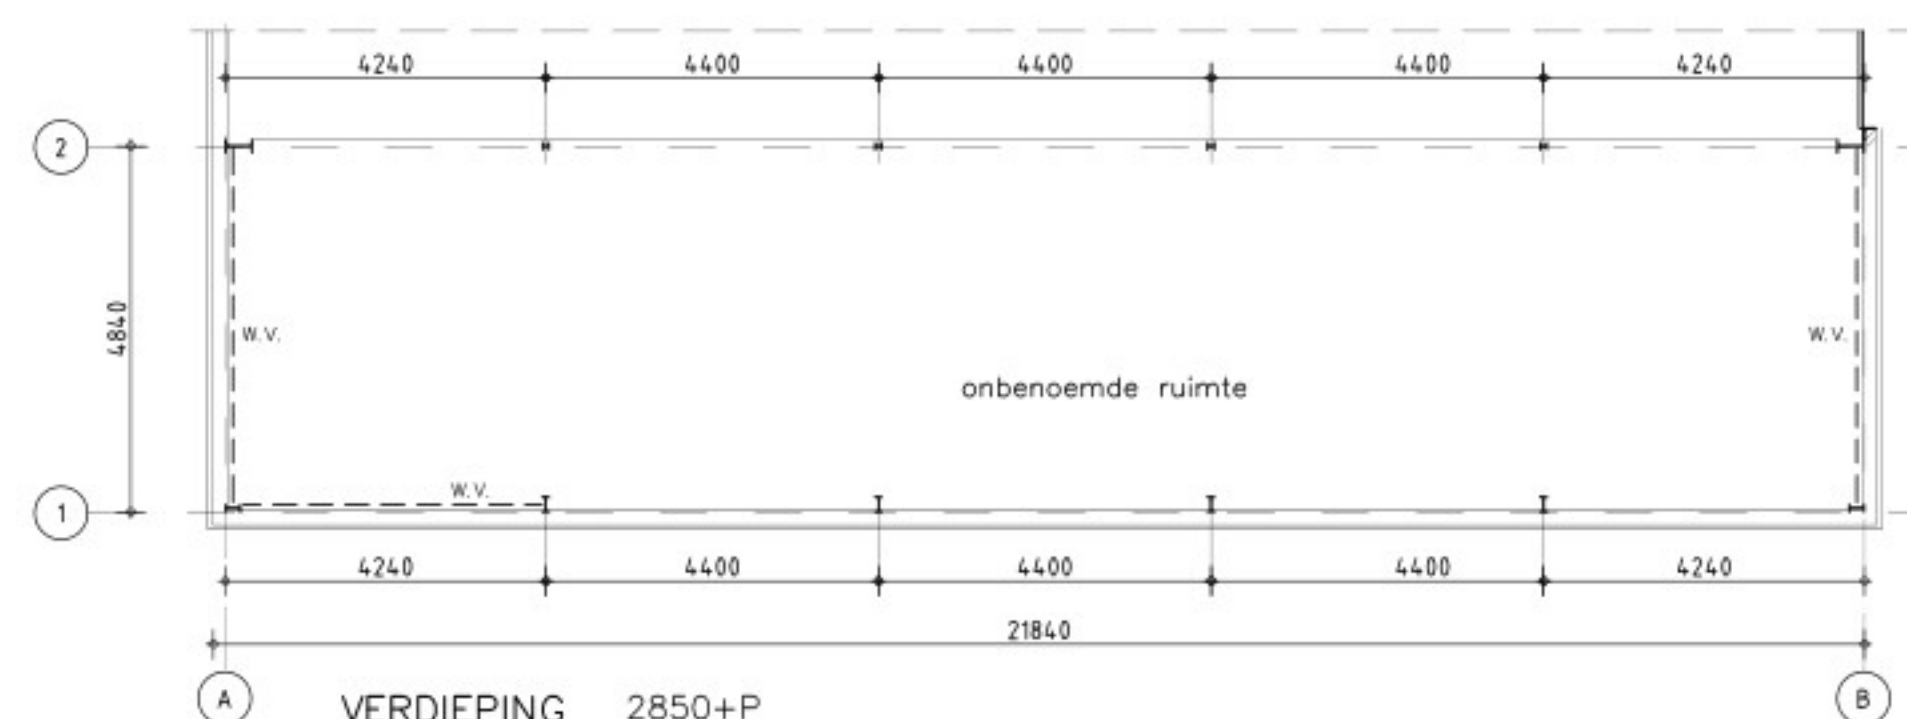

VERDIEPING 2850+P

