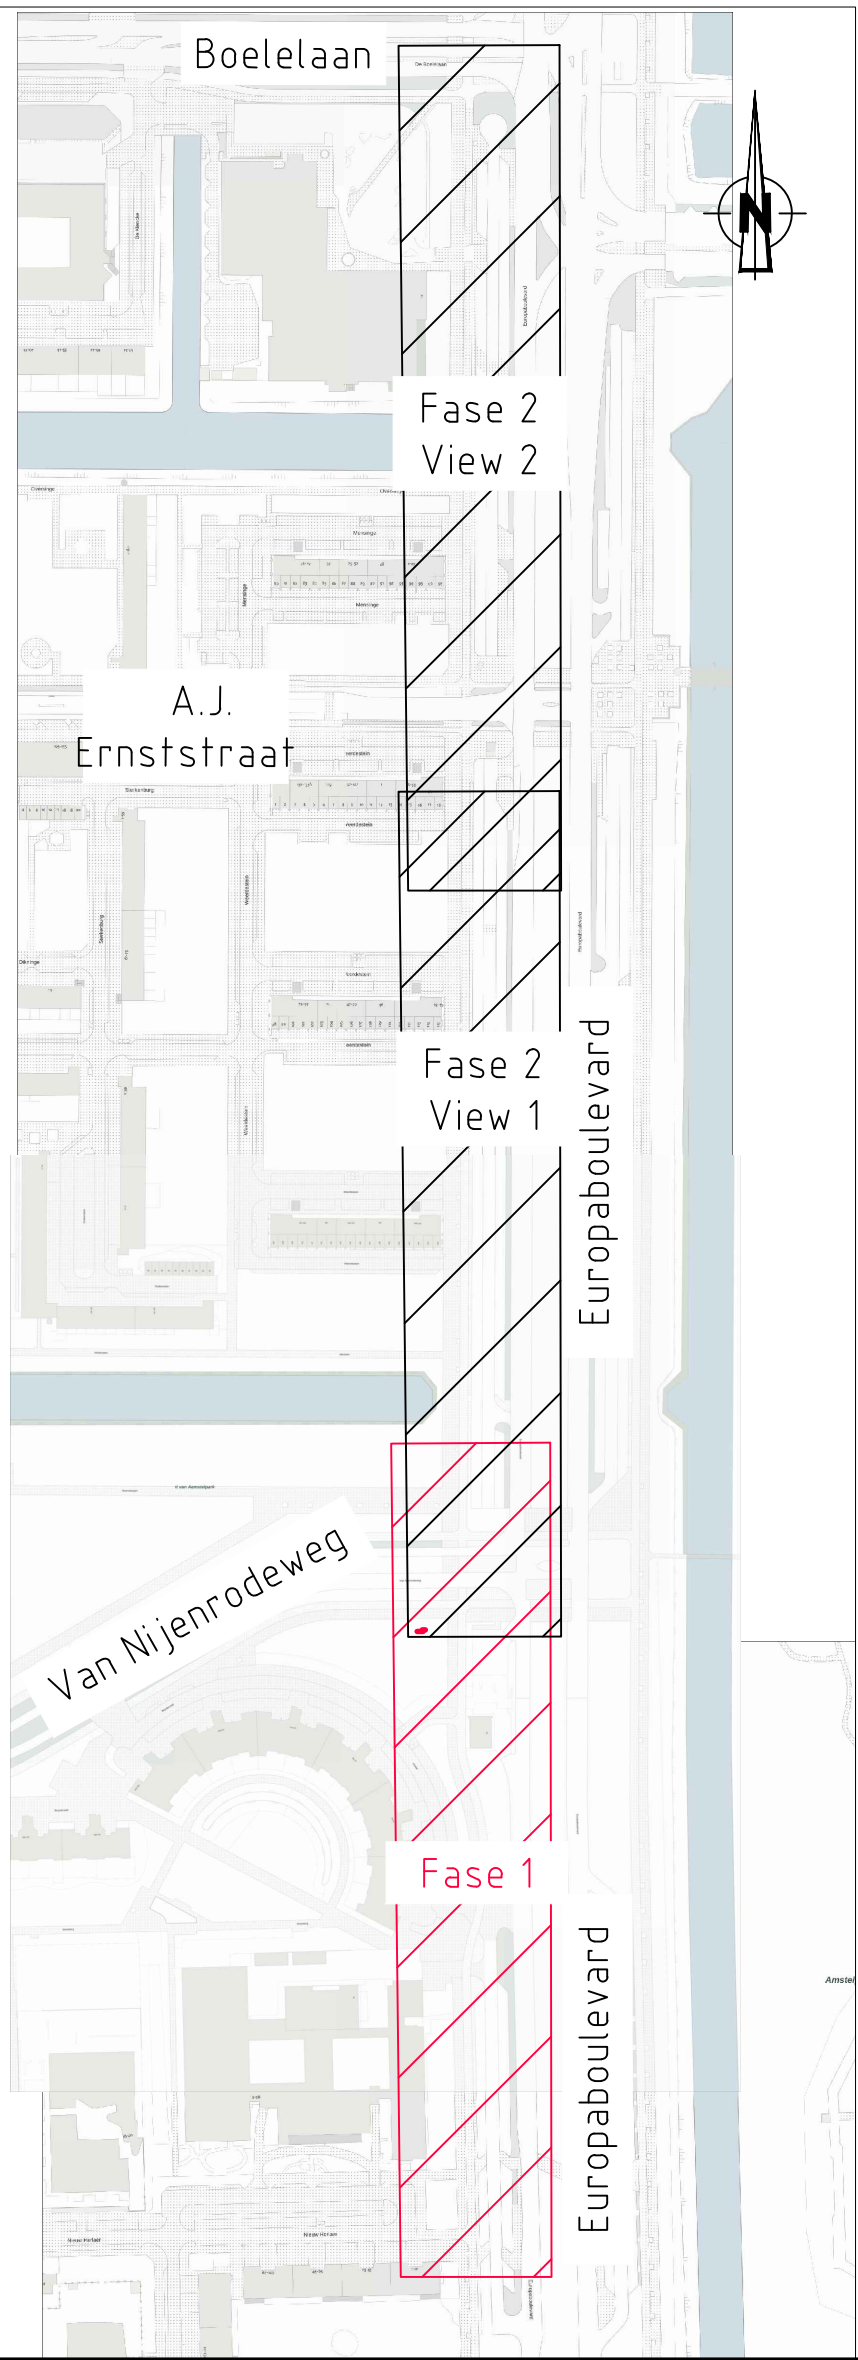
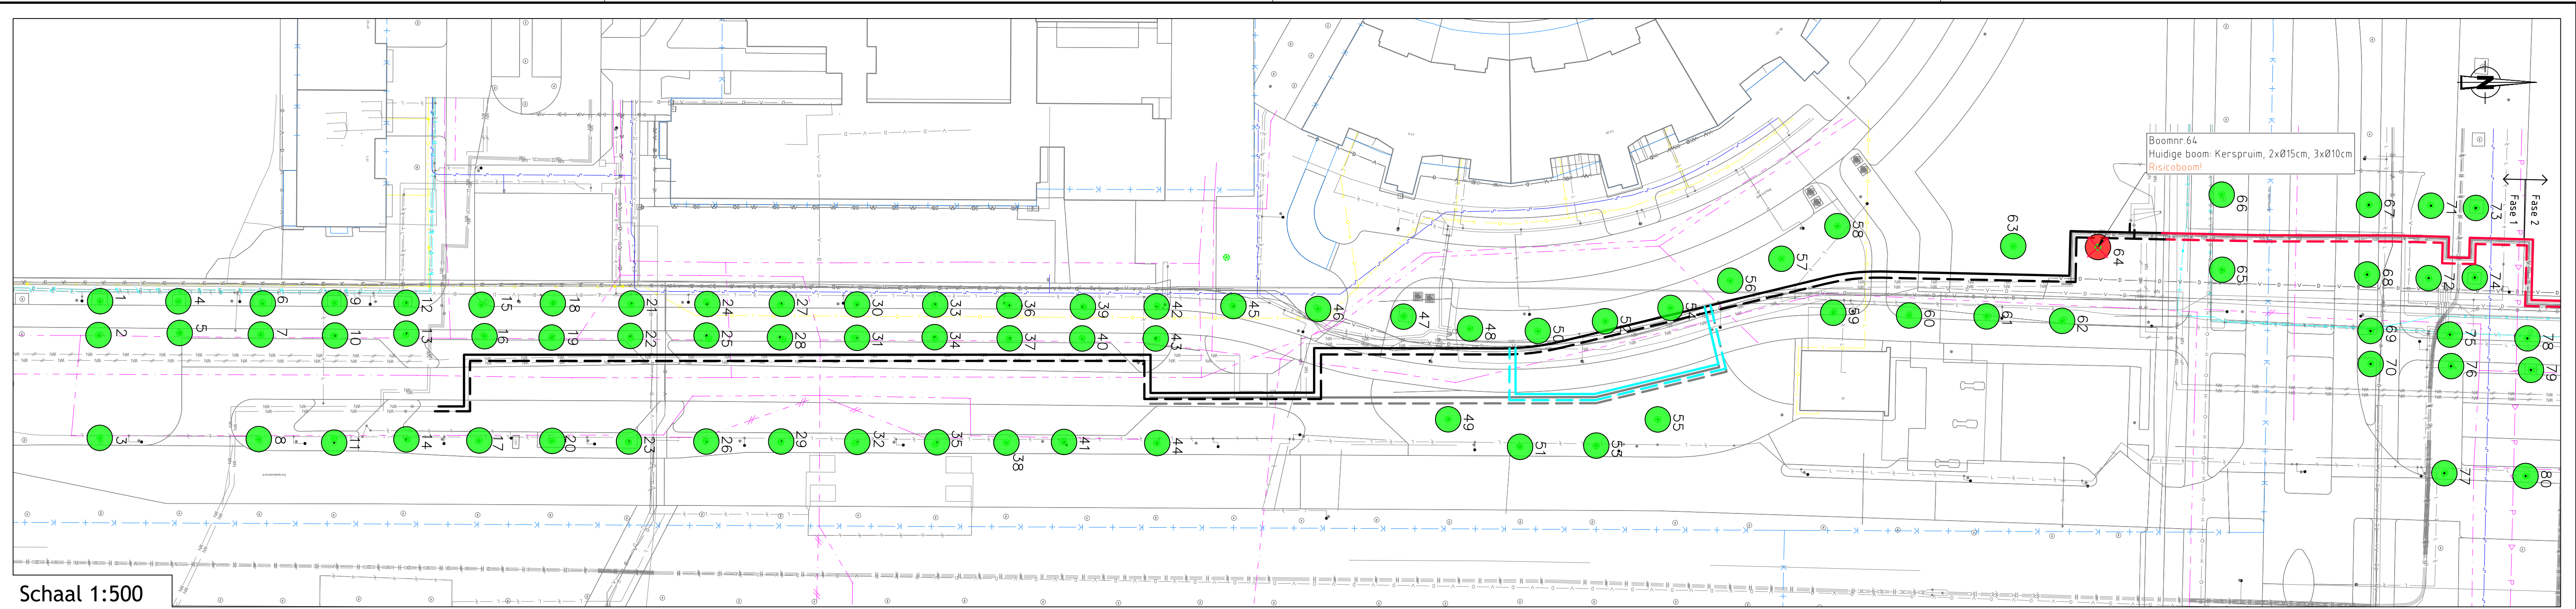
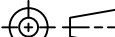


[illegible]

LEGENDA

-  - BOOM TOPO
-  - BOOM INGETENTEN
-  - BOOM TE KAPPEN
-  - CV-RETOUR
-  - CV-AANVOER
-  - ALT. TRACÉ 1
-  - ALT. TRACÉ 2
-  - BUITEN SCOPE

TER INFORMATIE datum van uitgifte 06-02-2025				INDIEN NIET ANDERS OP TEKENING AANGEGEVEN, DIENEN MINIMAAL DE EISEN VAN DE LEVERANCIER AANGEHOUDEN TE WORDEN.			
 Amsterdam Engineering				Amerikaanse projectie 		Schaal: 1:500 Formaat: A1 Afdeling: AANLEG	
				Projectnummer: NWZ XXXXXXXX Netwerkplannummer: XXXXXXXXXX			
H				Datum	Naam	Amsterdam Zuid Europaboulevard Kaptekening fase 1	
G				Get.: 06-10-2025	M.Lipiao		
F				Get.: 06-10-2025	L.v. Wilenswaard		
E				Getz.			
D							
C							
B							
A	Ter informatie	06-10-2025	M.L.	VATTENFALL 		DIV01-XXXXX-001-B-Ti	
A	Ter informatie	24-03-2025	M.L.				
Rev.	Wijziging	Datum	Get.	WANITE.TEKENINGEN@AMSTERDAMENGINEERING.COM			
						Blad 1/1	