


Nieuwe situatie Molenhof 11, Deurne: woonhuis met rieten schroefdak als dakbedekking

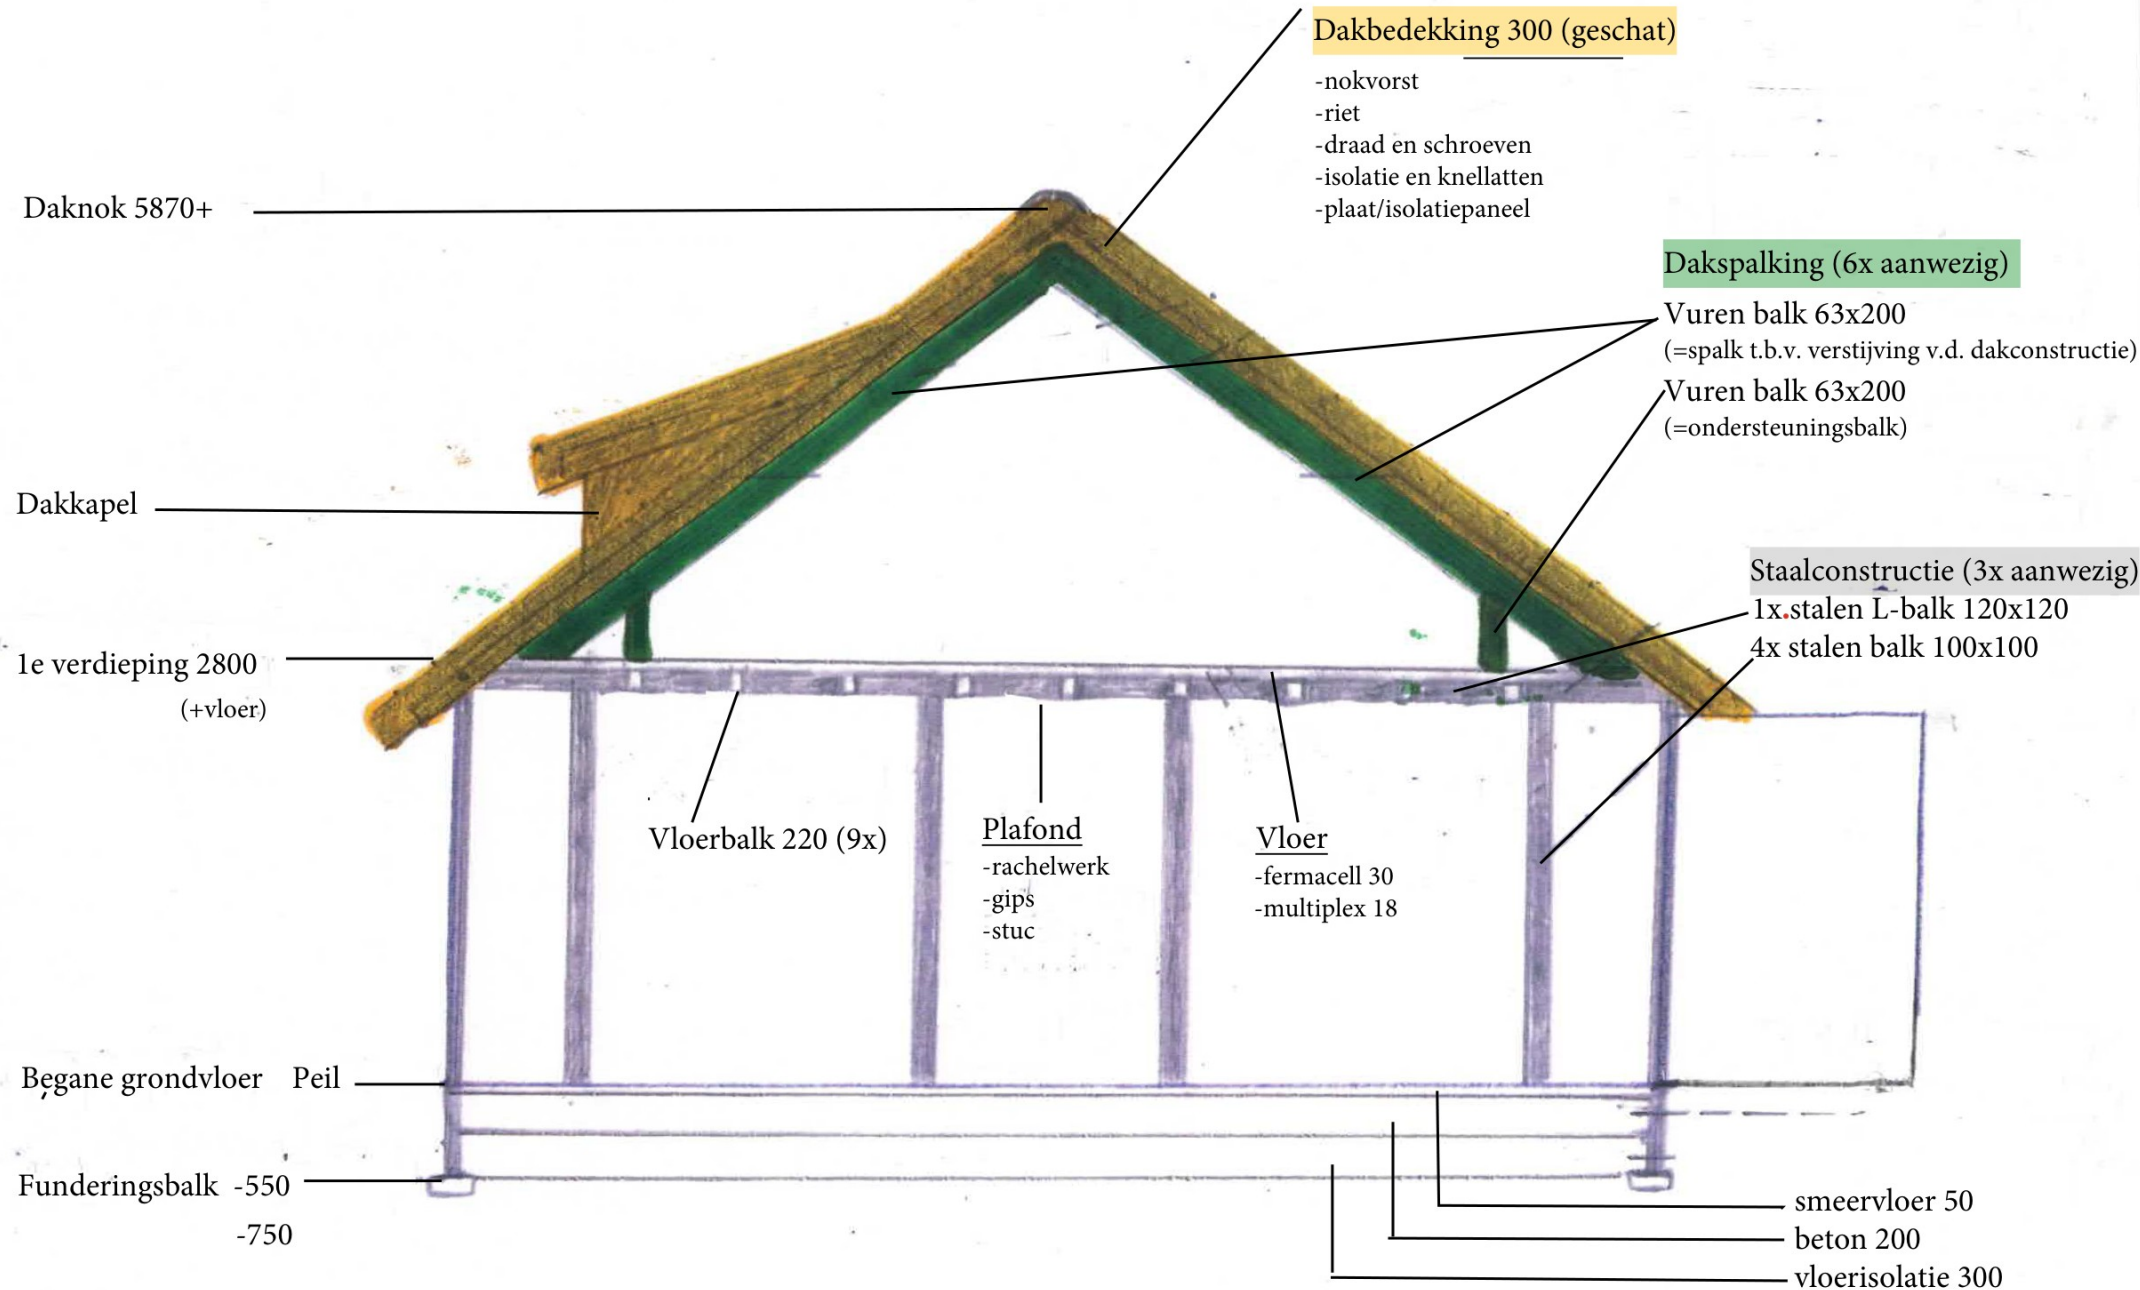

Schaal 1:50