




Kenteken Gebonden Gehandicapten Parkeerplaats

Locatie: Ostadestraat 25

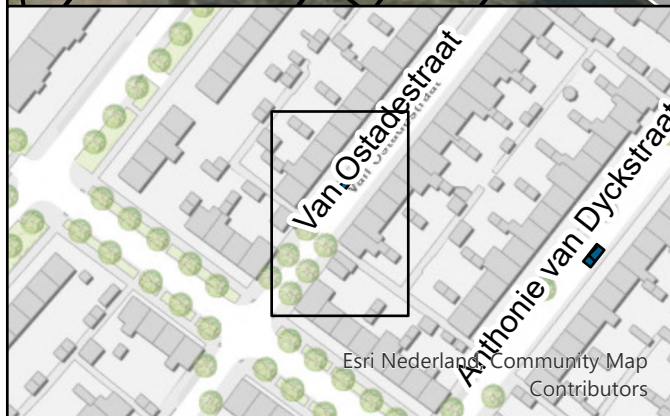

Folder: V:\RoPlan\Arcgis\Projecten\Team
IBL\Invalideparkeren\2025\Plot invalideparkeren.aprx

Datum: 8-10-2025

Schaal: 1:200

