


PRINCIPE DOORSNEDEN STELCON PLATEN

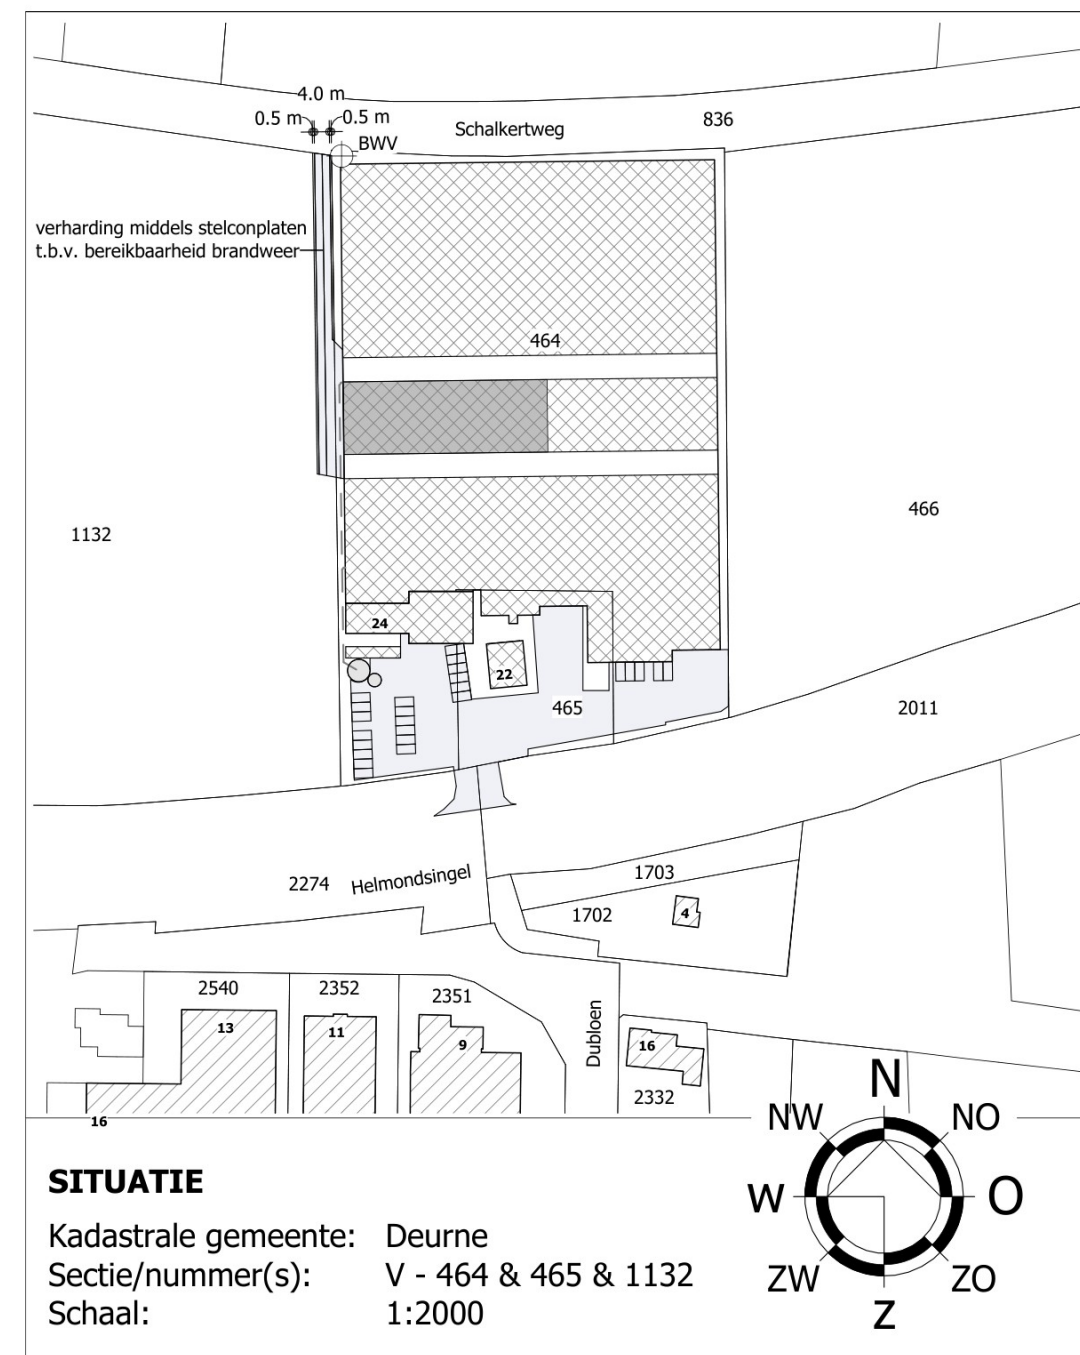

© VAN DUN ADVIES BV



Vestiging Gilze
 T. 013 5199458

Vestiging Someren
 T. 0493 745015

Vestiging Reek
 T. 0486 450160

E. info@vandunadvies.nl
 I. www.vandunadvies.nl

PROJECTNUMMER
 17120-KA055

TEKENING
 Situatie aanleg verharding

ONDERWERP
 Aanleg verharding calamiteitenroute

LOCATIE
 Helmondsingel 22-24 te Deurne

TEKENAAR

SCHAAL

1:100

BLAD

1-01

FORMAAT

A4

DATUM

21-10-2025

WIJZIGINGEN

1^e

2^e

3^e

4^e

5^e