


Aanleggen tijdelijke waterput en bouwaansluiting water ter hoogte van Oude Kerkstraat 36A te Standdaarbuiten

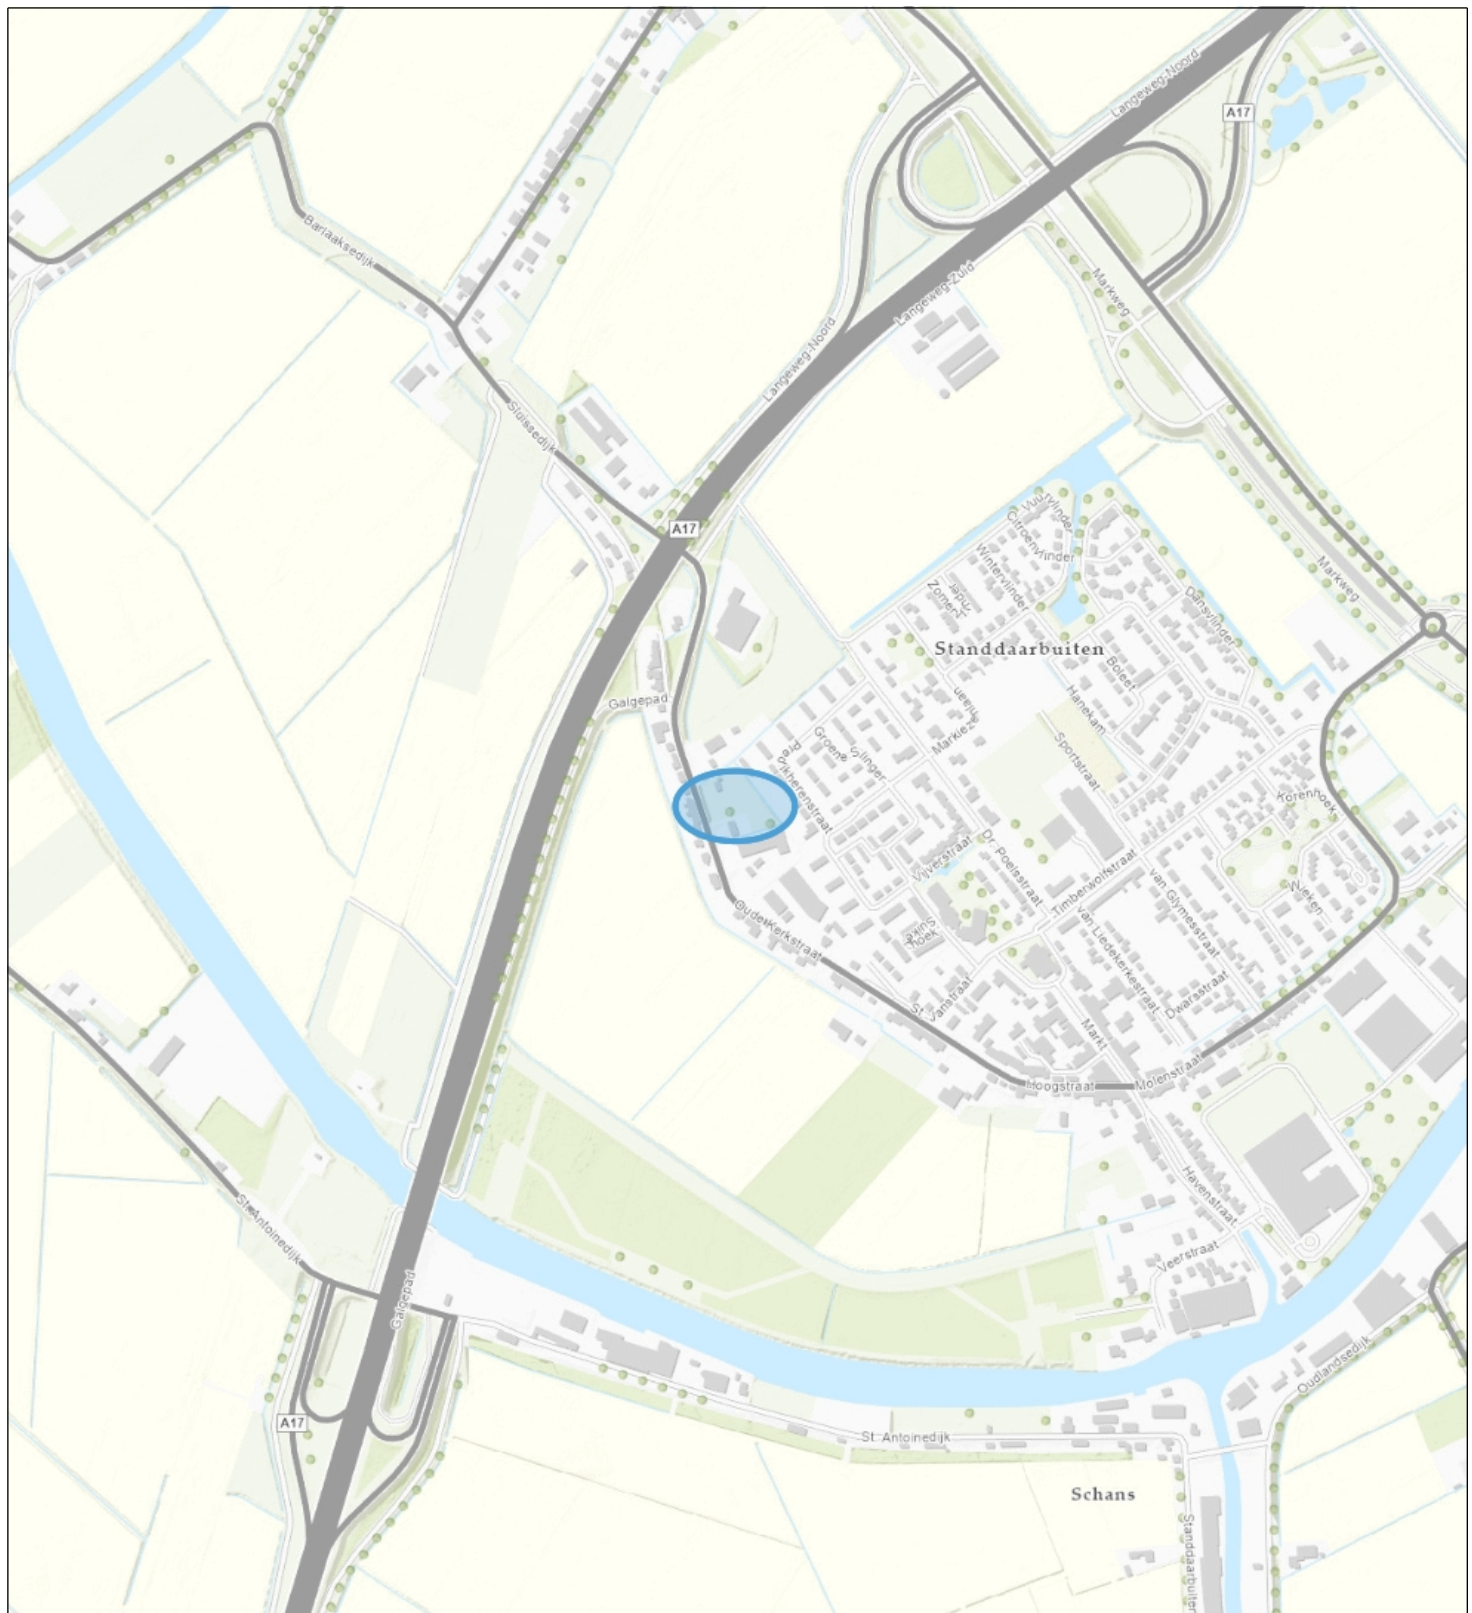

Topo



Waterschap
Brabantse Delta

Naam/Proces:

0652945546-A

Datum: 28-10-2025

Formaat: A4

Schaal: 1:10,000

