




OVERZICHT LOCATIE
SCHAAL 1 : 1000

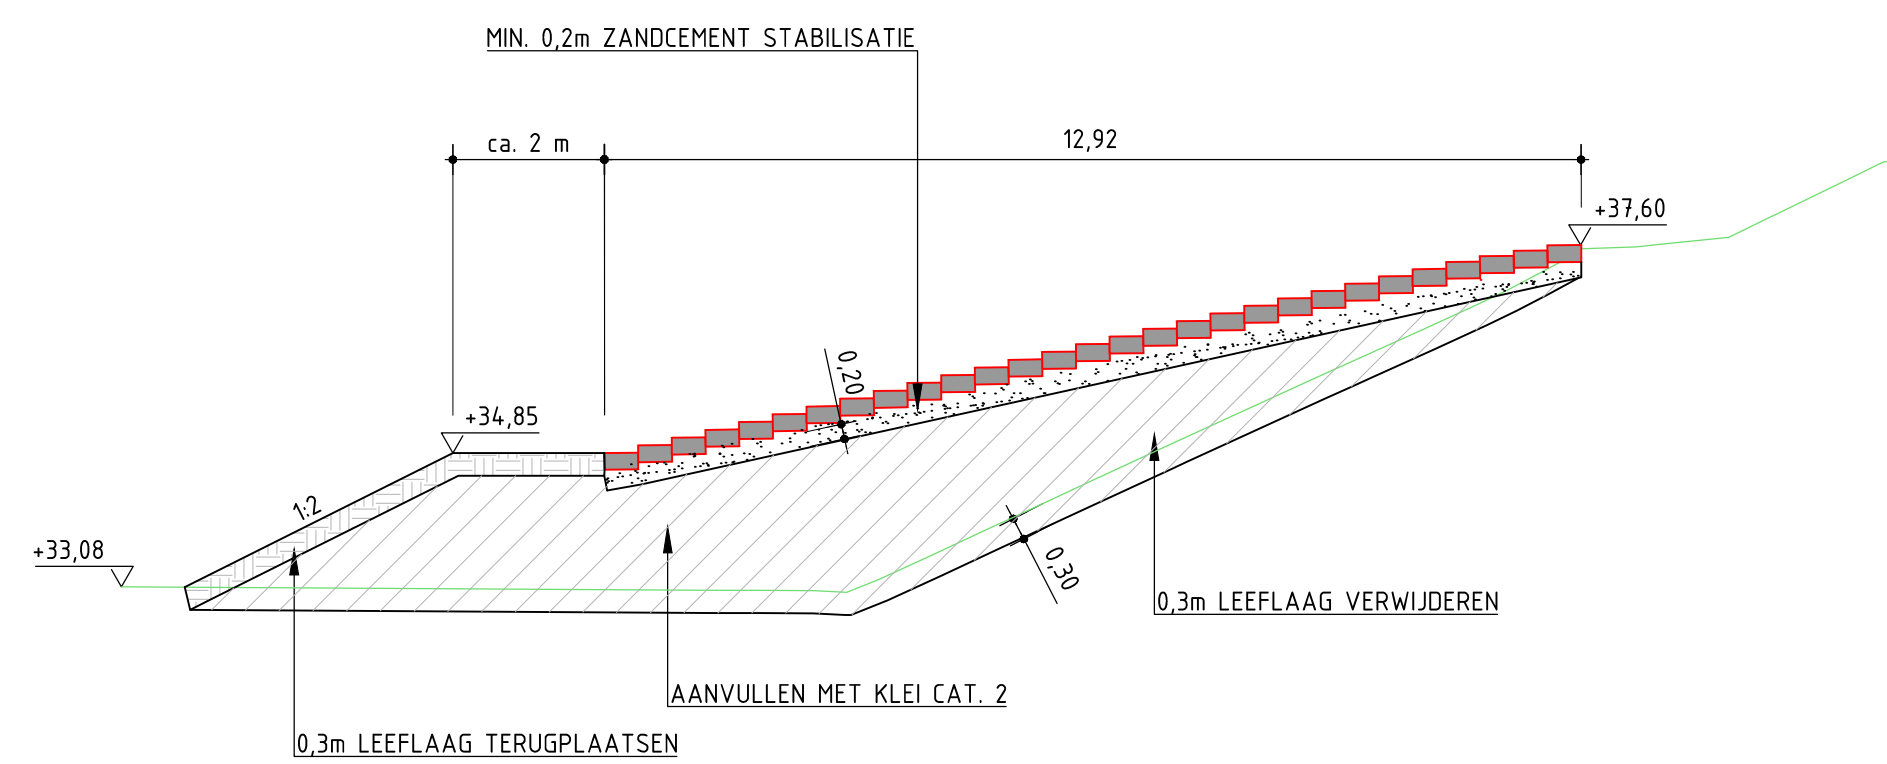

Dwarsprofiel A - A
Schaal 1 : 100




NIEUWE LOCATIE VEERTRAP
SCHAAL 1 : 100

LEGENDA:

- AMVULLING T.B.V. VEERTRAP
- NIEUWE VEERTRAP
- LEEFLAAG
- KLEI CAT.2
- ZANDEMENT STABILISATIE
- TRAPELEMENTEN

OPMERKINGEN:

- HOOGTEMATEN IN METERS TEN OPZICHT VAN NAP
- MATEN IN METERS

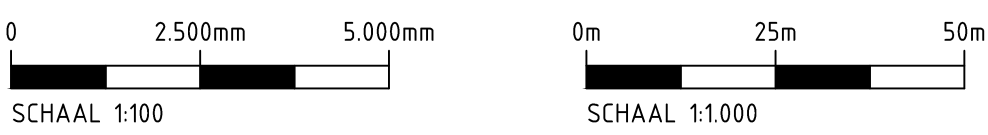

CONSORTIUM GRENSMAAS
GRENSMAASPROJECT CLUSTER URMOND
Ontwerp Urmond

herplaatsing historische trap

Witteveen	Bos	Gefabriceerd door	L. de Gier	Schaal	1:100/1:1000
		Gecontroleerd door	R. Peters		
		Goedgekeurd door	L. de Gier		HEEL14-31-8020
		Datum	02-03-2018	Formaat	A0

Plaats 233
2420 HE, Overijssel
Telefoon 0570 69 10 11
Telefax 0570 69 10 14