


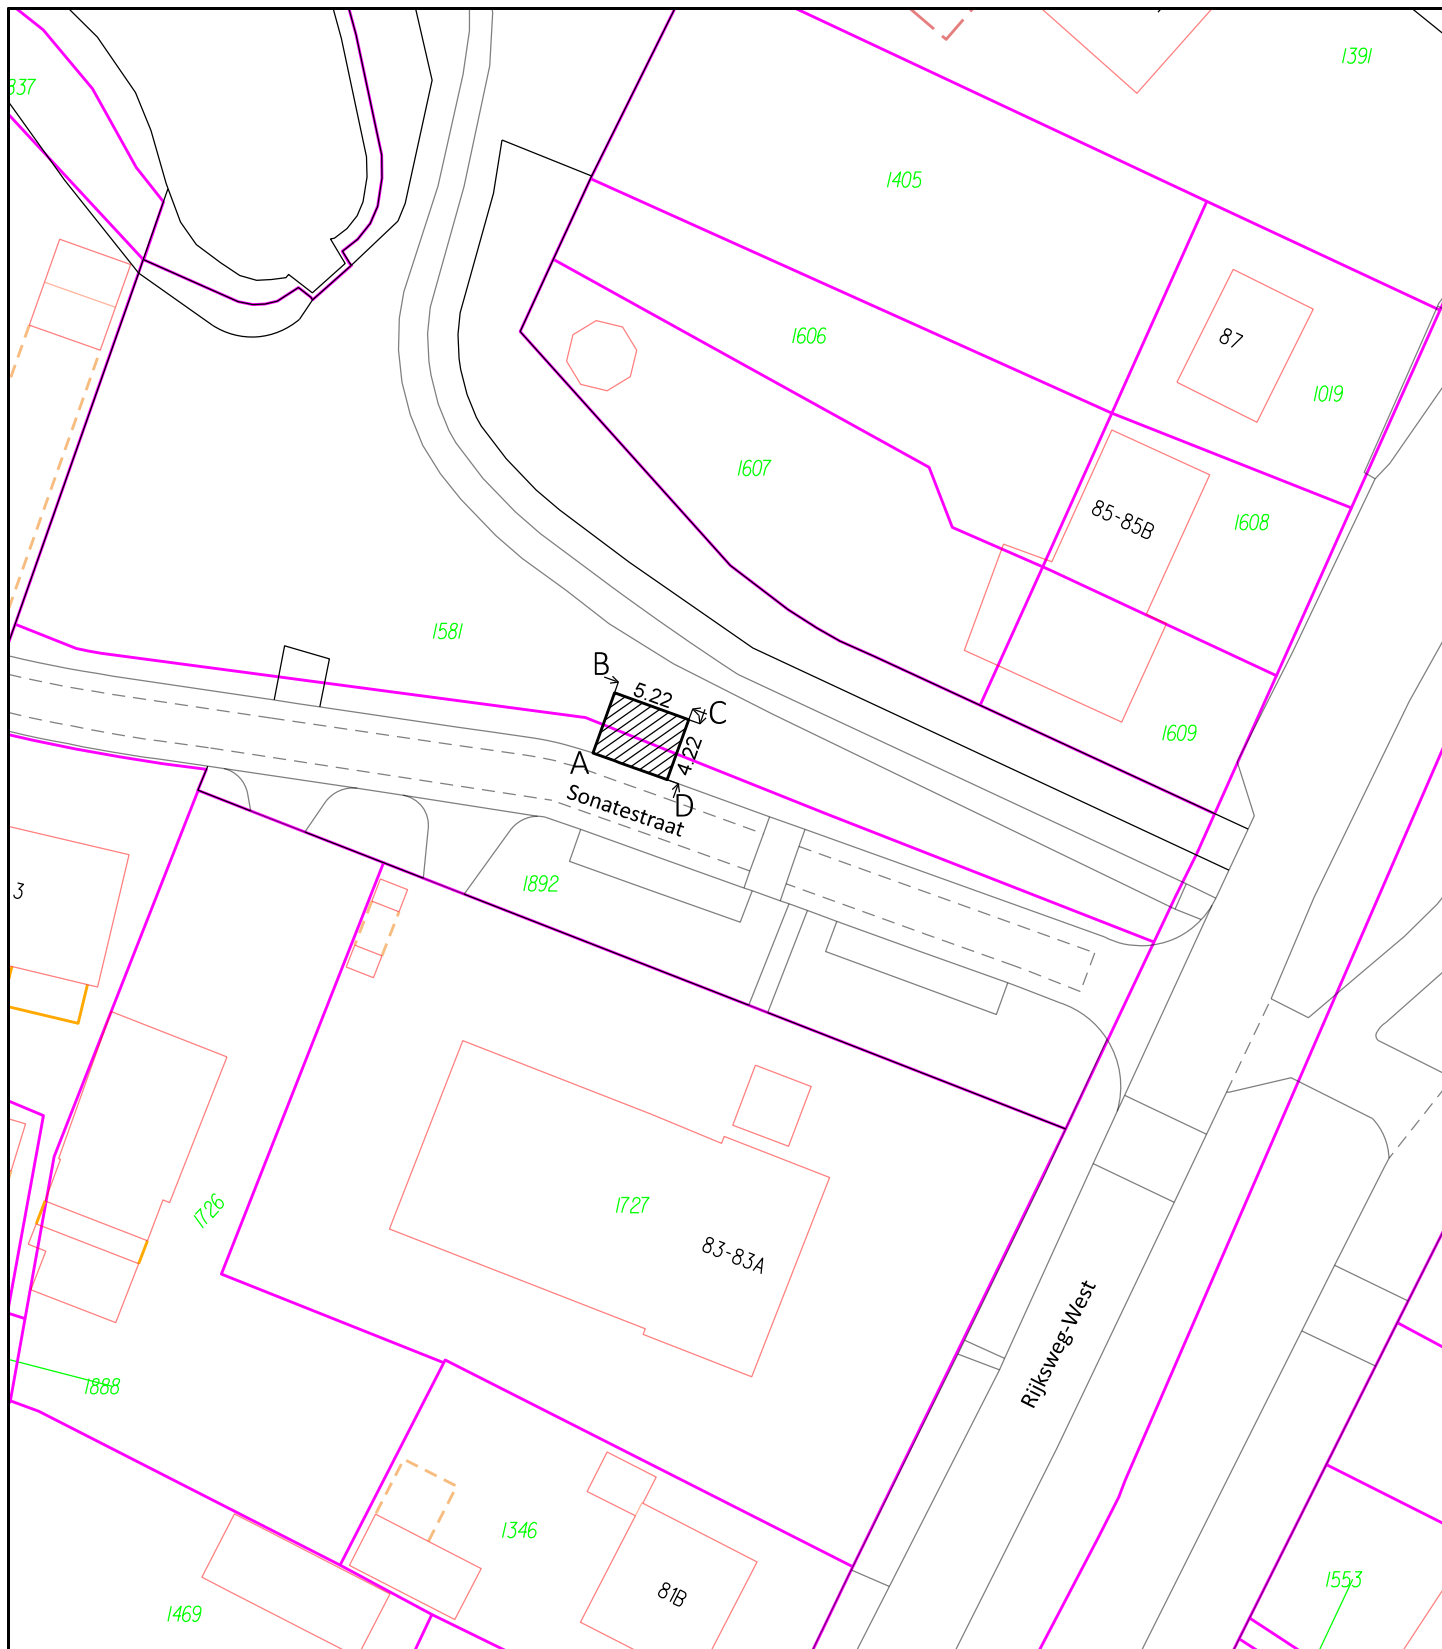

A: X = 189229.059 Y = 441625.289
B: X = 189230.490 Y = 441629.263
C: X = 189235.401 Y = 441627.494
D: X = 189233.970 Y = 441623.520

voor akkoord



DOOR DE GEMEENTE ARNHEM AAN LIANDER
OVER TE DRAGEN PERCEEL
Kad. bekend: gem. Arnhem sectie AB nr. 1581 ged. en 1892 ged.

Oppervlakte: $\pm 22 \text{ m}^2$

Tekeningnummer

2025-ARN-A0720



Getekend

RvG

Gewijzigd

-

Datum

-

Schaal
1 : 500

Gecontroleerd

RM

-

-

Formaat
A4

Datum

22-07-2025

-

-

Case nr. 0297470

Gemeente Arnhem



de Connectie

Team Basisregistraties

Eusebiusbuitensingel 53
6825 HZ Arnhem
Postbus 2142
6802 CC Arnhem