



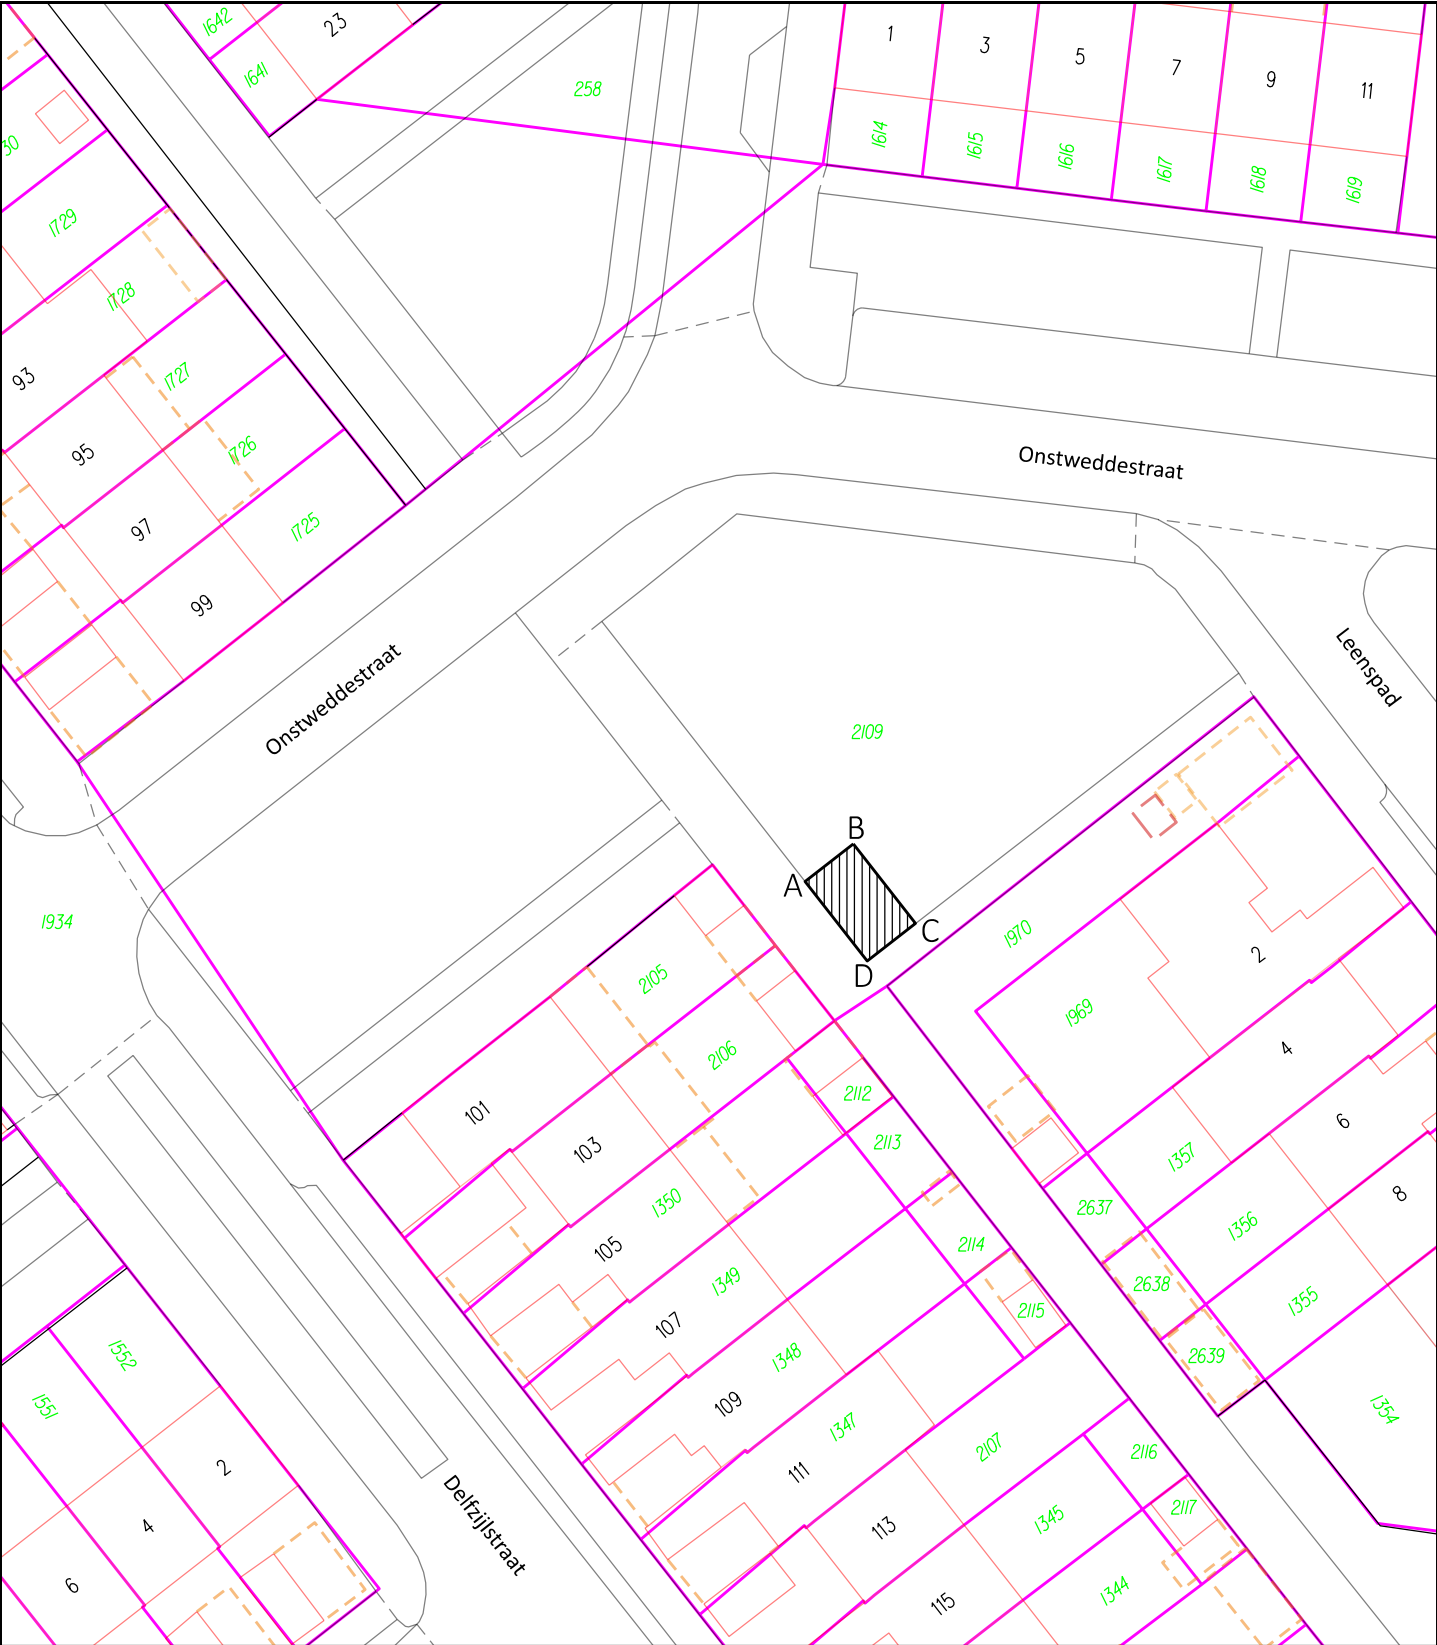

A: X = 190348.394 Y = 440525.807
B: X = 190351.584 Y = 440528.301
C: X = 190355.692 Y = 440523.046
D: X = 190352.502 Y = 440520.552

voor akkoord

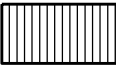

DOOR DE GEMEENTE ARNHEM AAN LIANDER
IN RECHT VAN OPSTAL UIT TE GEVEN PERCEELSGEDEELTE
Kad. bekend: gem. Arnhem sectie W nr. 2109 ged.

Oppervlakte: ± 27 m²

Tekeningnummer

2025-ARN-A0712

	Getekend	Gewijzigd	Datum
	RvG	-	-
Schaal	Gecontroleerd	-	-
1 : 500	RV	-	-
Formaat	Datum	-	-
A4	10-07-2025	-	-

Case nr: 0290327

Gemeente Arnhem

 Team Basisregistraties

Eusebiusbuitensingel 53
6825 HZ Arnhem
Postbus 2142
6802 CC Arnhem