


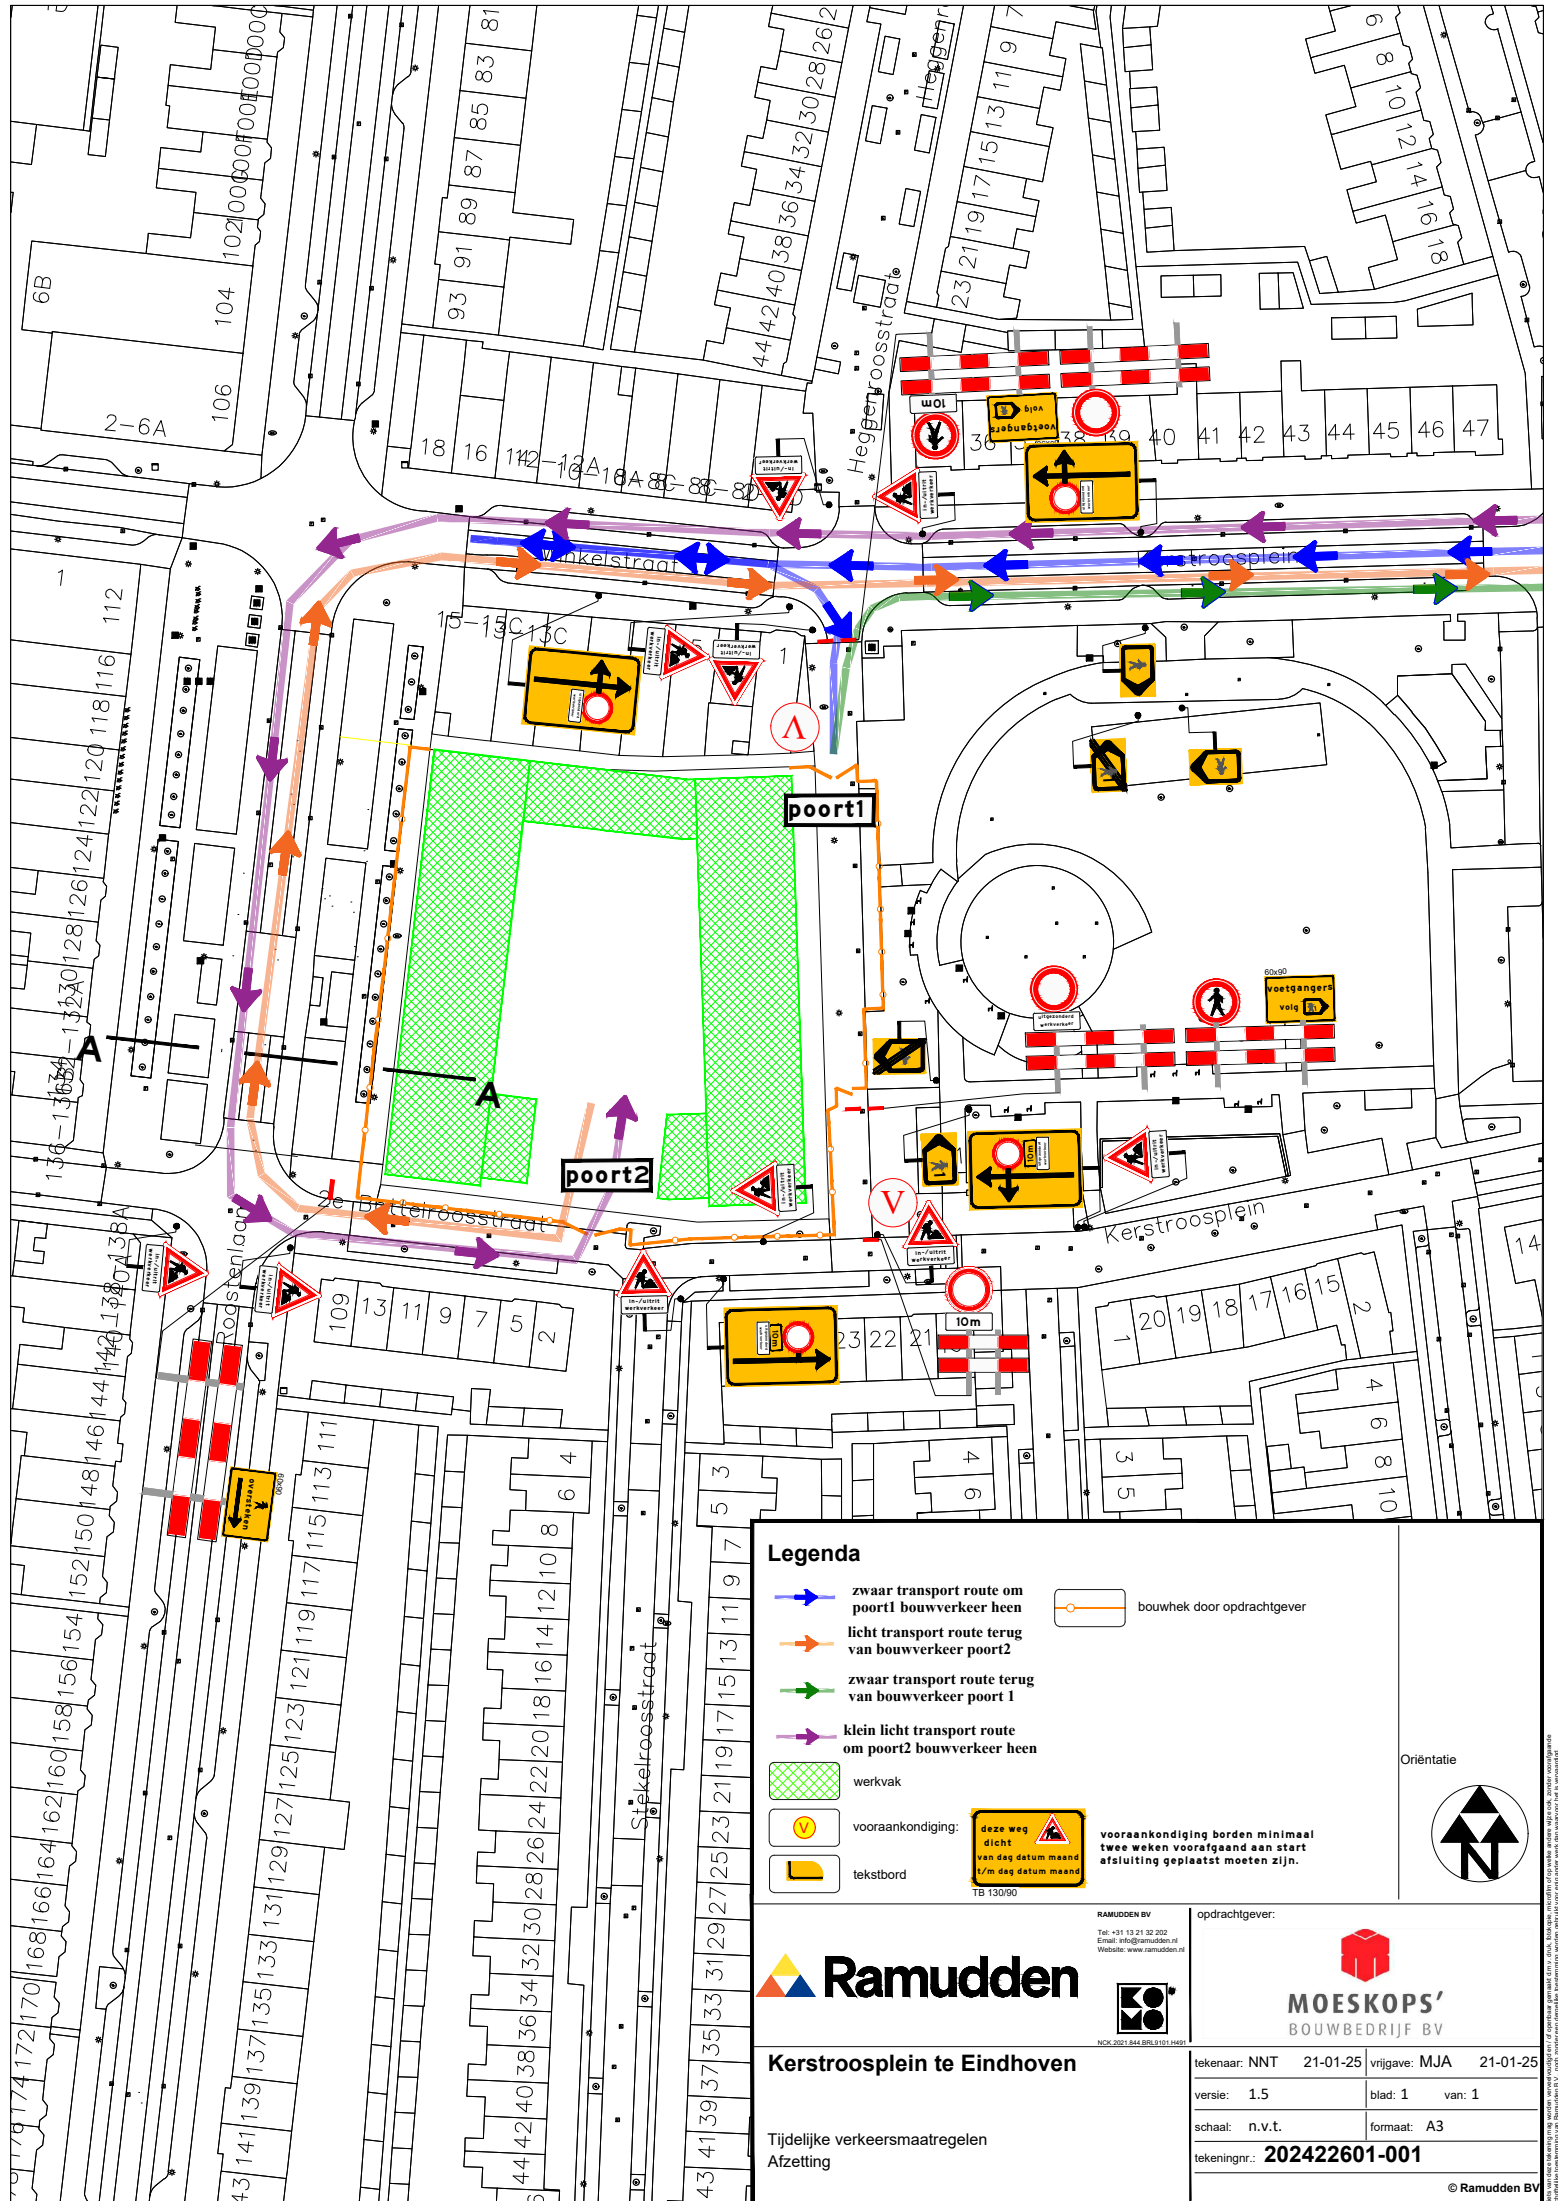

Legenda

- zwaar transport route om poort1 bouwverkeer heen
- licht transport route terug van bouwverkeer poort2
- zwaar transport route terug van bouwverkeer poort 1
- klein licht transport route om poort2 bouwverkeer heen
- werkvak
- voor aankondiging:
-
- bouwhek door opdrachtgever
-

Ramudden

Kerstroosplein te Eindhoven

Tijdelijke verkeersmaatregelen
Afzetting

RAMUDDEN BV
Tel: +31 13 21 32 202
Email: info@ramudden.nl
Website: www.ramudden.nl

MOESKOP'S
BOUWBEDRIJF BV

tekonaar: NNT 21-01-25 vrijgave: MJA 21-01-25
versie: 1.5 blad: 1 van: 1
schaal: n.v.t. formaat: A3
tekeningnr.: **202422601-001**

© Ramudden BV

De afbeelding is een schematische weergave van de werfomgeving. Het is niet mogelijk om alle details van de werfomgeving te kopiëren. De afbeelding is een schematische weergave van de werfomgeving. Het is niet mogelijk om alle details van de werfomgeving te kopiëren.