


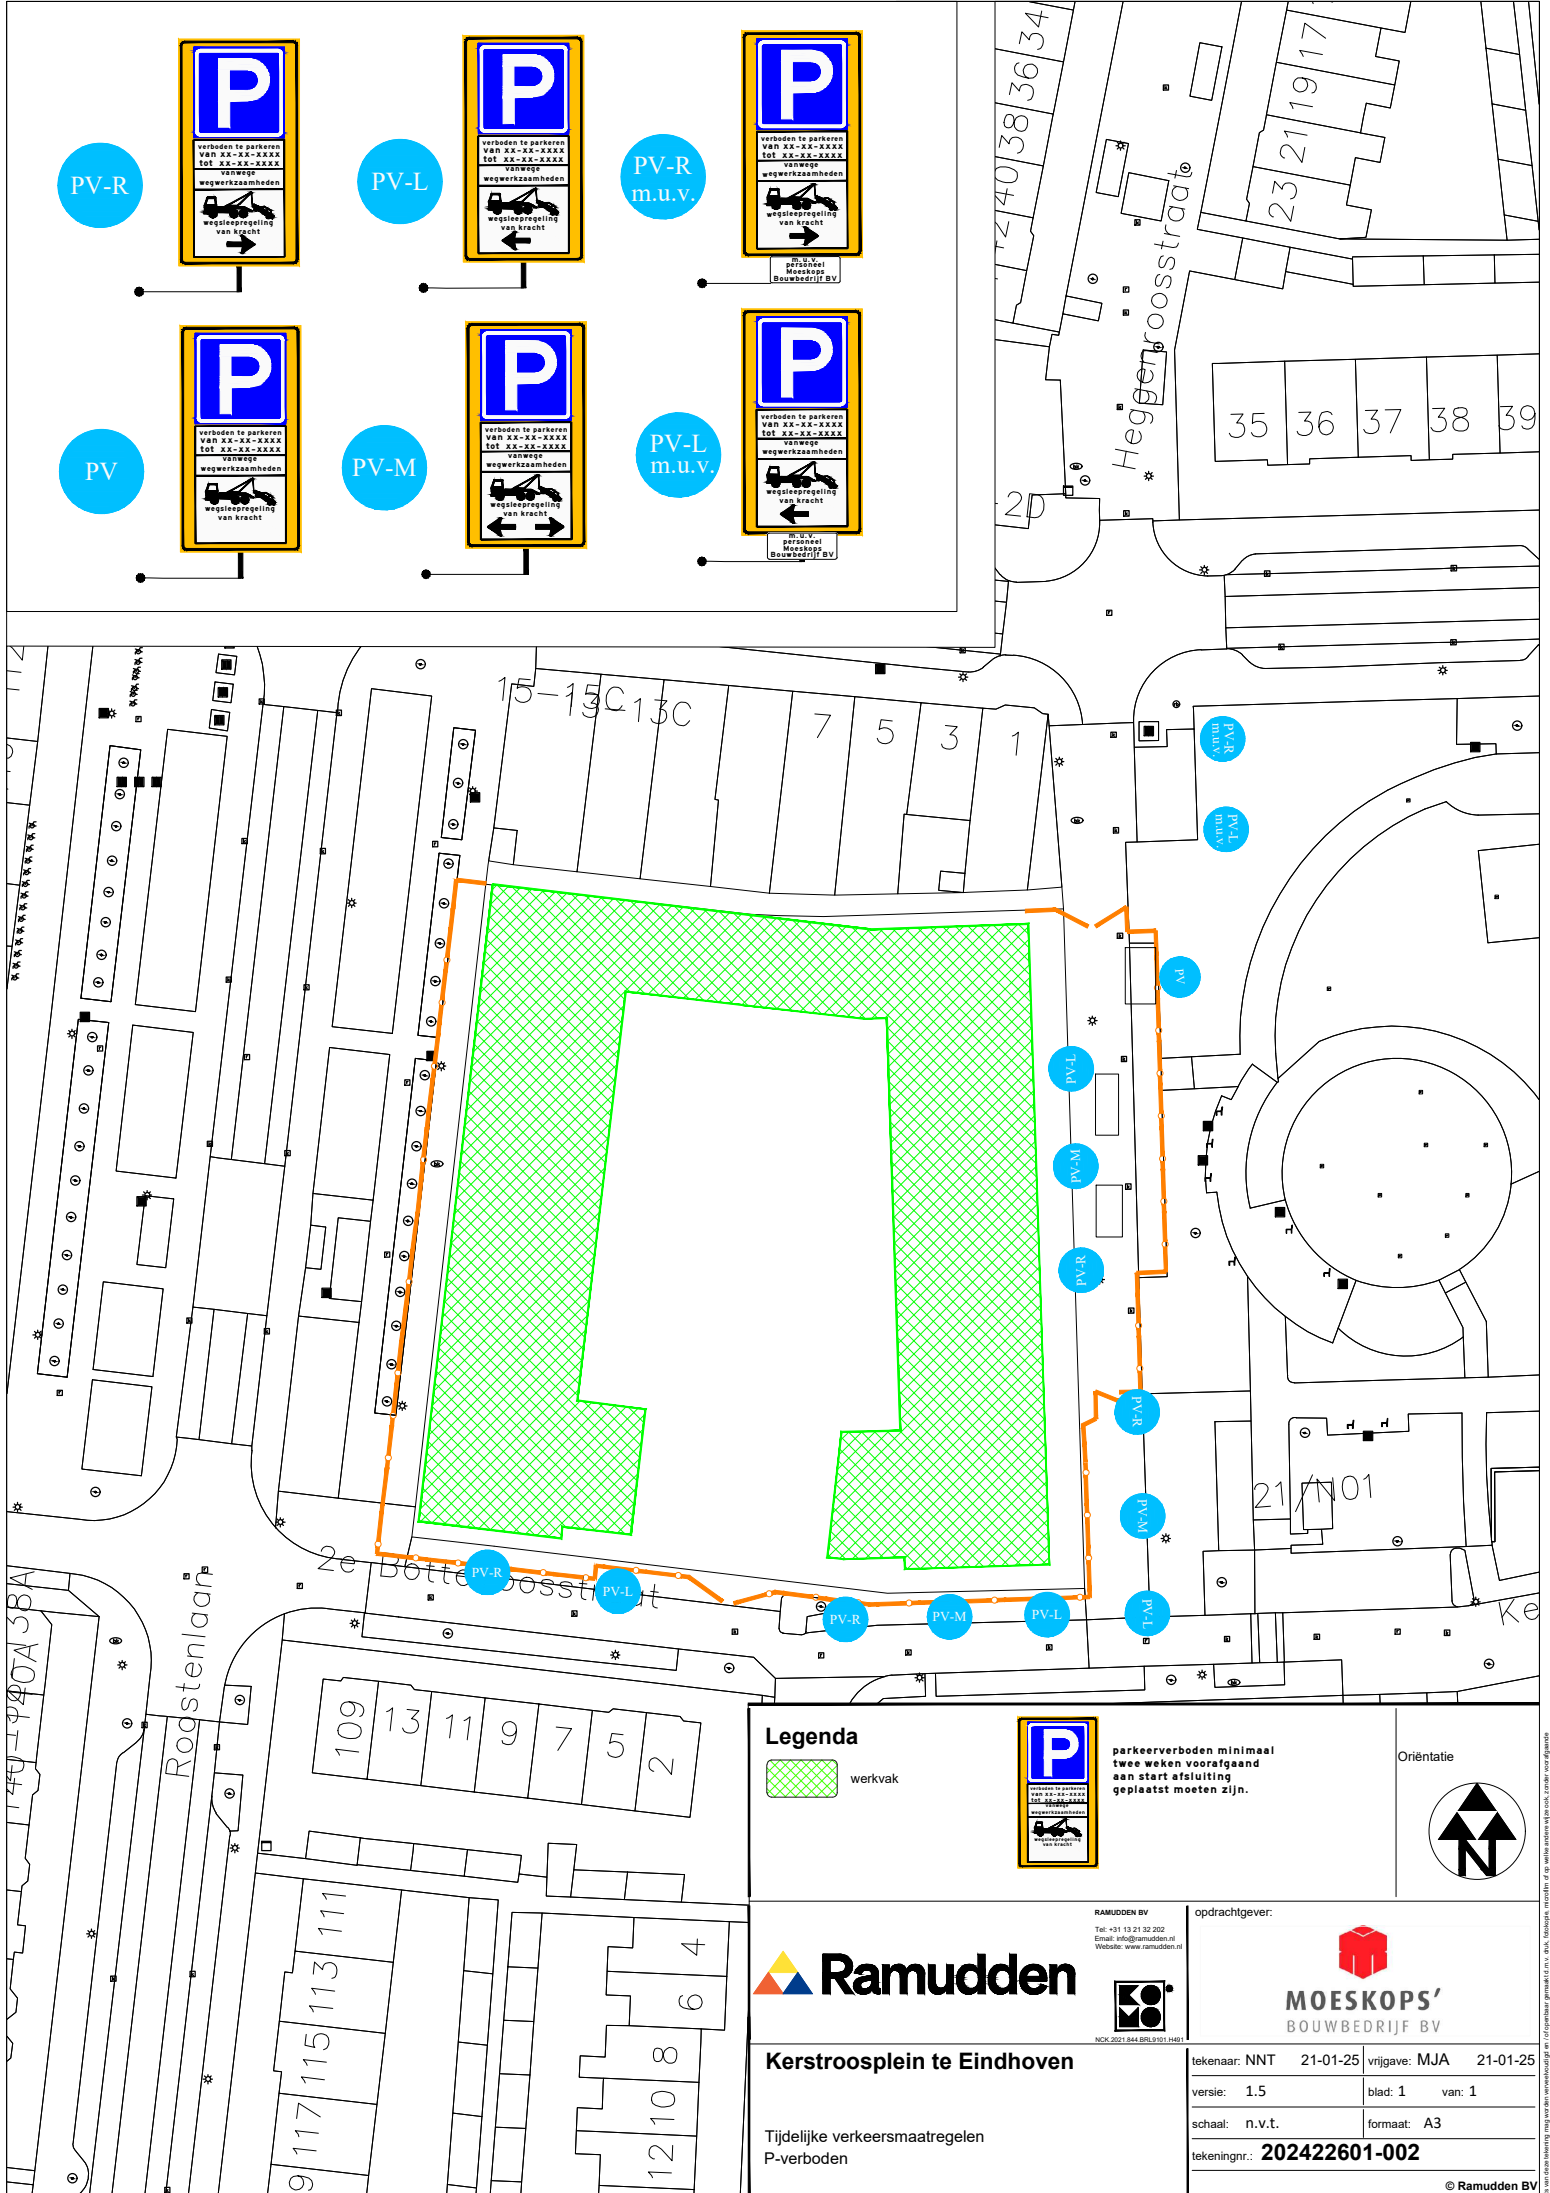

Legenda

 werkvak



parkeerverboden minimaal twee weken voorafgaand aan start afsluiting geplaatst moeten zijn.

Oriëntatie



RAMUDDEN BV
Tel: +31 13 21 32 202
Email: info@ramudden.nl
Website: www.ramudden.nl

opdrachtgever:



Kerstroosplein te Eindhoven

Tijdelijke verkeersmaatregelen
P-verboden

tekenaar: NNT	21-01-25	vrijgave: MJA	21-01-25
versie: 1.5	blad: 1	van: 1	
schaal: n.v.t.	formaat: A3		
tekeningnr.: 202422601-002			