


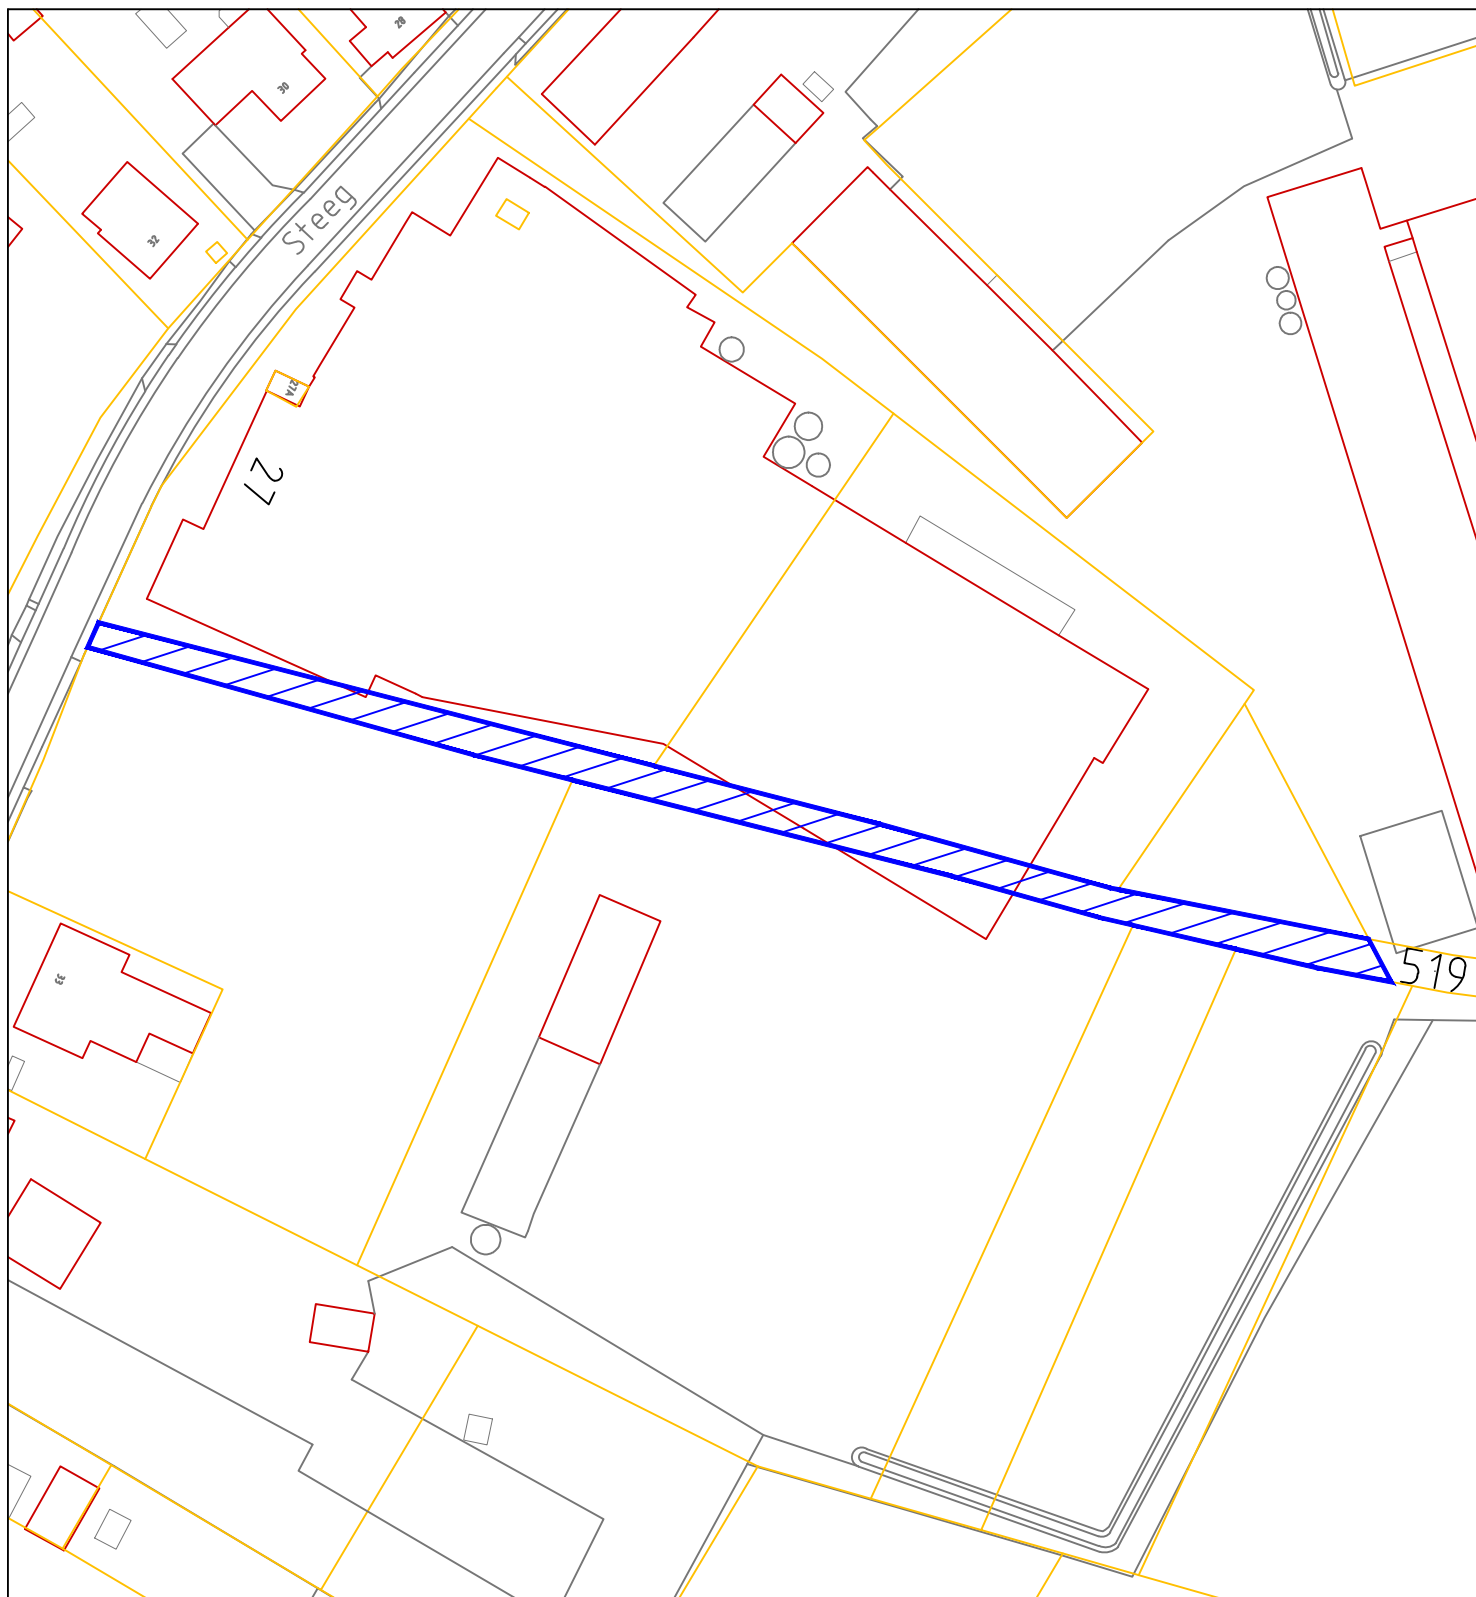


gemeente

**HORST
A/D
MAAS**

omschrijving: Steeg 27 Sevenum

grondverkoop aan: Bakkersland Vastgoed Beheer B.V.
Sevenum (SVN) Sectie R ged. perceel 519
oppervlakte groot ca 760 m²

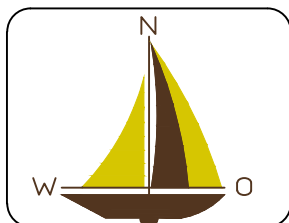

afdeling : Ruimte
team : OW / GEO

datum: 15102018

get.: JC

schaal: 1:1000

Maatvoering indicatief // Aan deze tekening kunnen geen rechten worden verleend

Tek.nr. L2018061