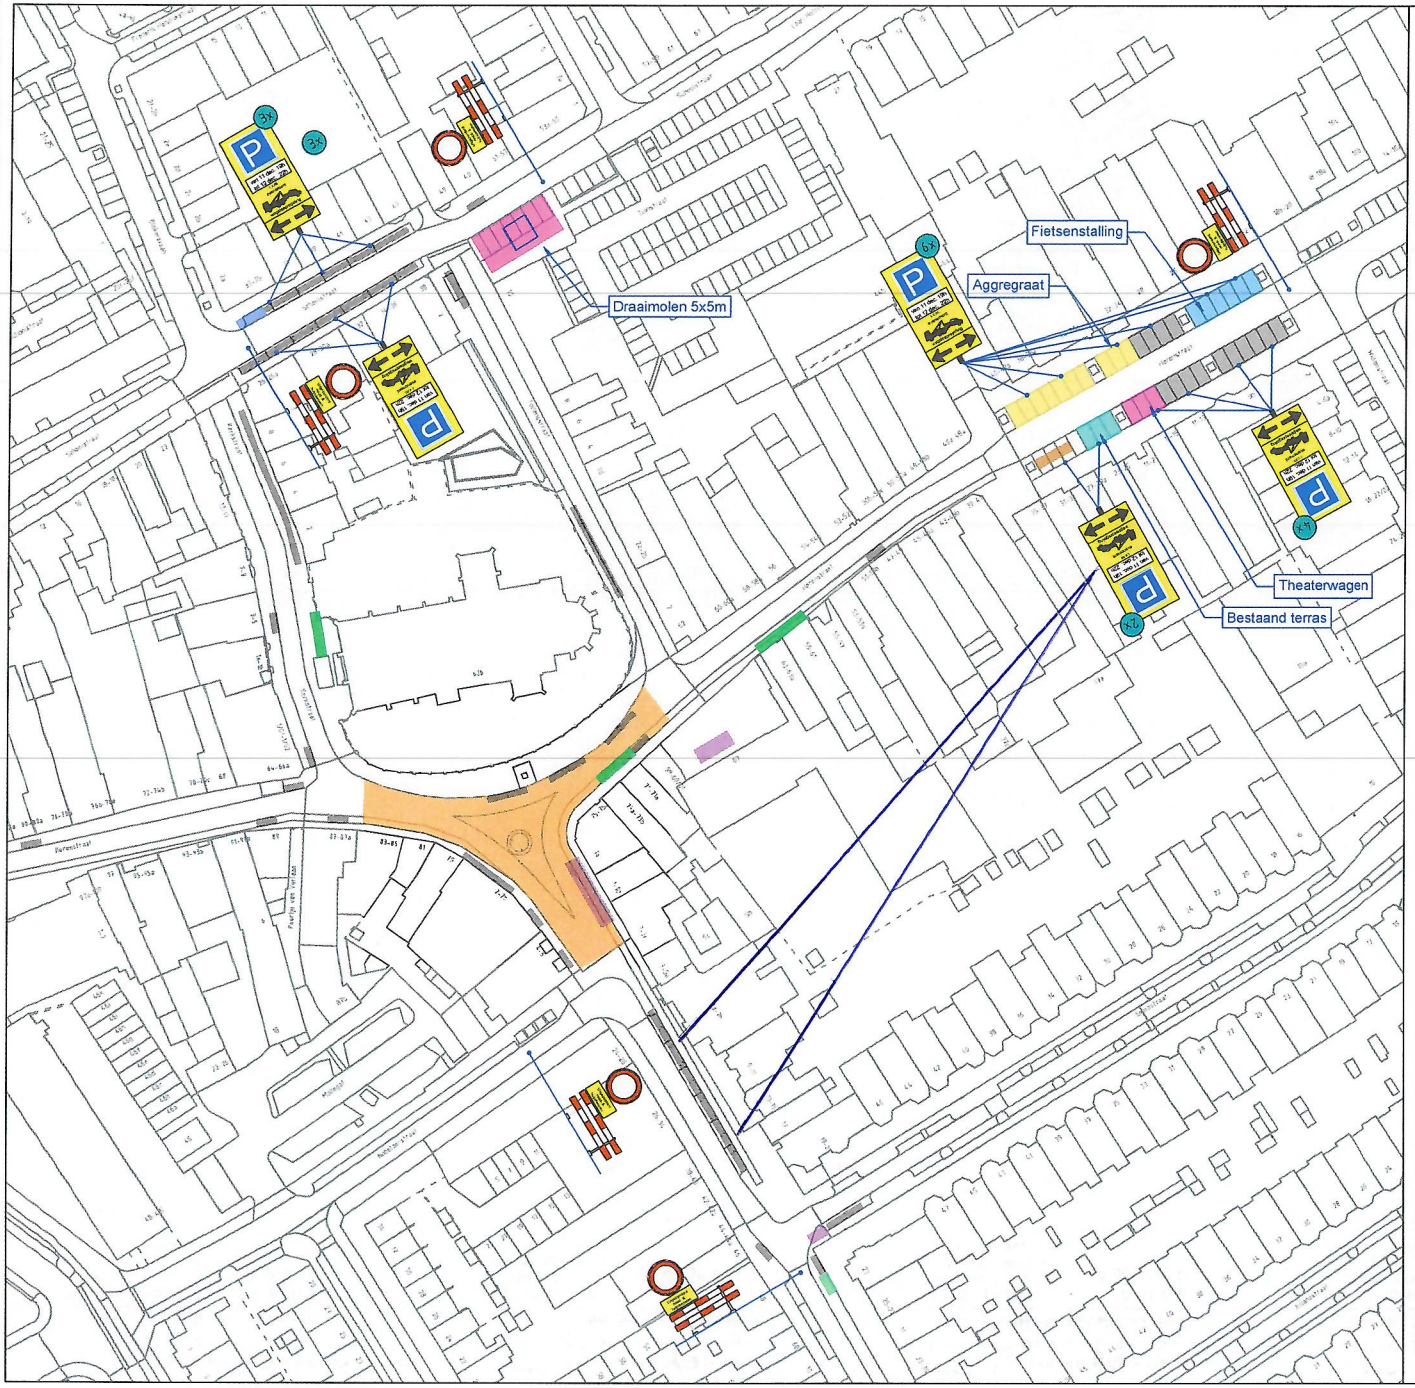

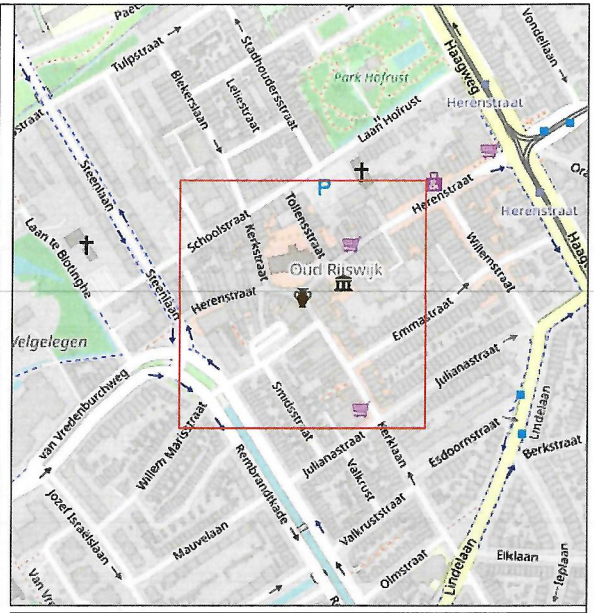

- Kramen = 4m x 1,2m
- BBQ
- Poffertjes
- Draaimolen 5m x 5m
- Elektrische grill
- Foodtruck
- Bestaand terras
- Schaatsbaan
- Piek bezoekers om 19:00 uur (860 m2 zie pag. 2 veiligheidsplan

Schaal 1:1000

Herenstraat, Rijswijk

Onderdeel:

Opdrachtgever:
Oud-Rijswijk

Winkelcentrum Oud Rijswijk

RDLA

Uitvoering
Start: dg 00 mnd 2025
Eind: dg 00 mnd 2025

Vrouw Avenweg 670
2493 WZ Den Haag
www.rdla.nl
070-219 68 50

conform CROW 96a/96b richtlijnen
conflicterende borden afplakken
5 dagen voor start uitvoering voorplaatsen

Datum:	26-09-25	MT
Tek.nr:	24-230.2	A3
Versie:	7	