
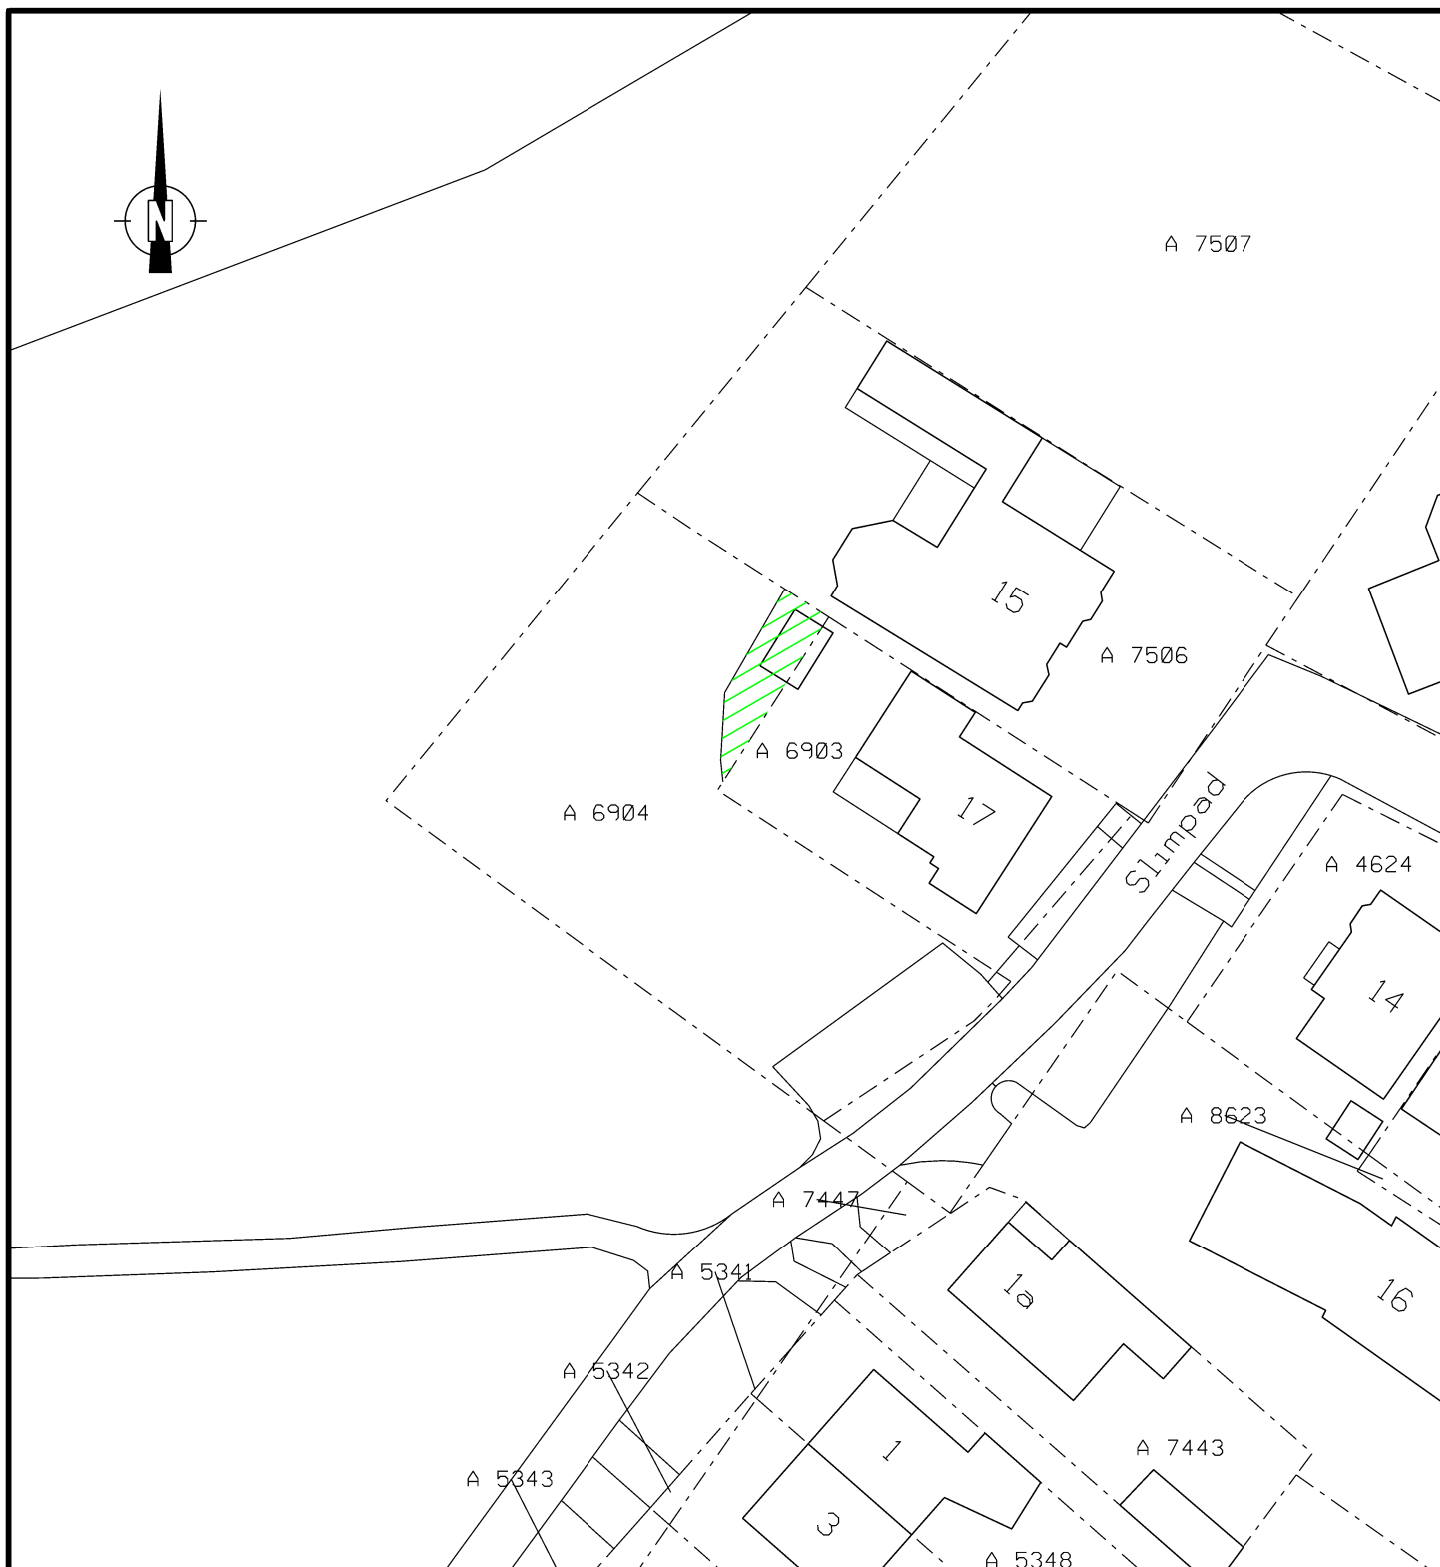


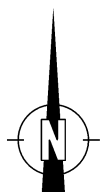

Gemeente Heiloo

Postadres: Postbus 1
1850 AA Heiloo
Bezoekadres: Raadhuisplein 1
1850 AA Heiloo
Email: info@heiloo.nl
Telefoon: 072-5356666

PROJECT-/
TEKENING NR.


2025H01

Domein Beheer Openbare Ruimte

Datum:	Get:	Gez:	Blad 1 van 1	Schaal: 1:500	Sectie: A
14-01-2025	WvV		Bestek:	Formaat: A4 Staand	Perceelnr.: 6904 ged.

Oppervlakte:

ca. 34m²

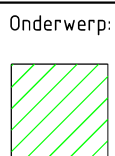

Onderwerp: Verkooptekening
Verkoop gemeente grond aan
Sлимпad 17, Heiloo.