


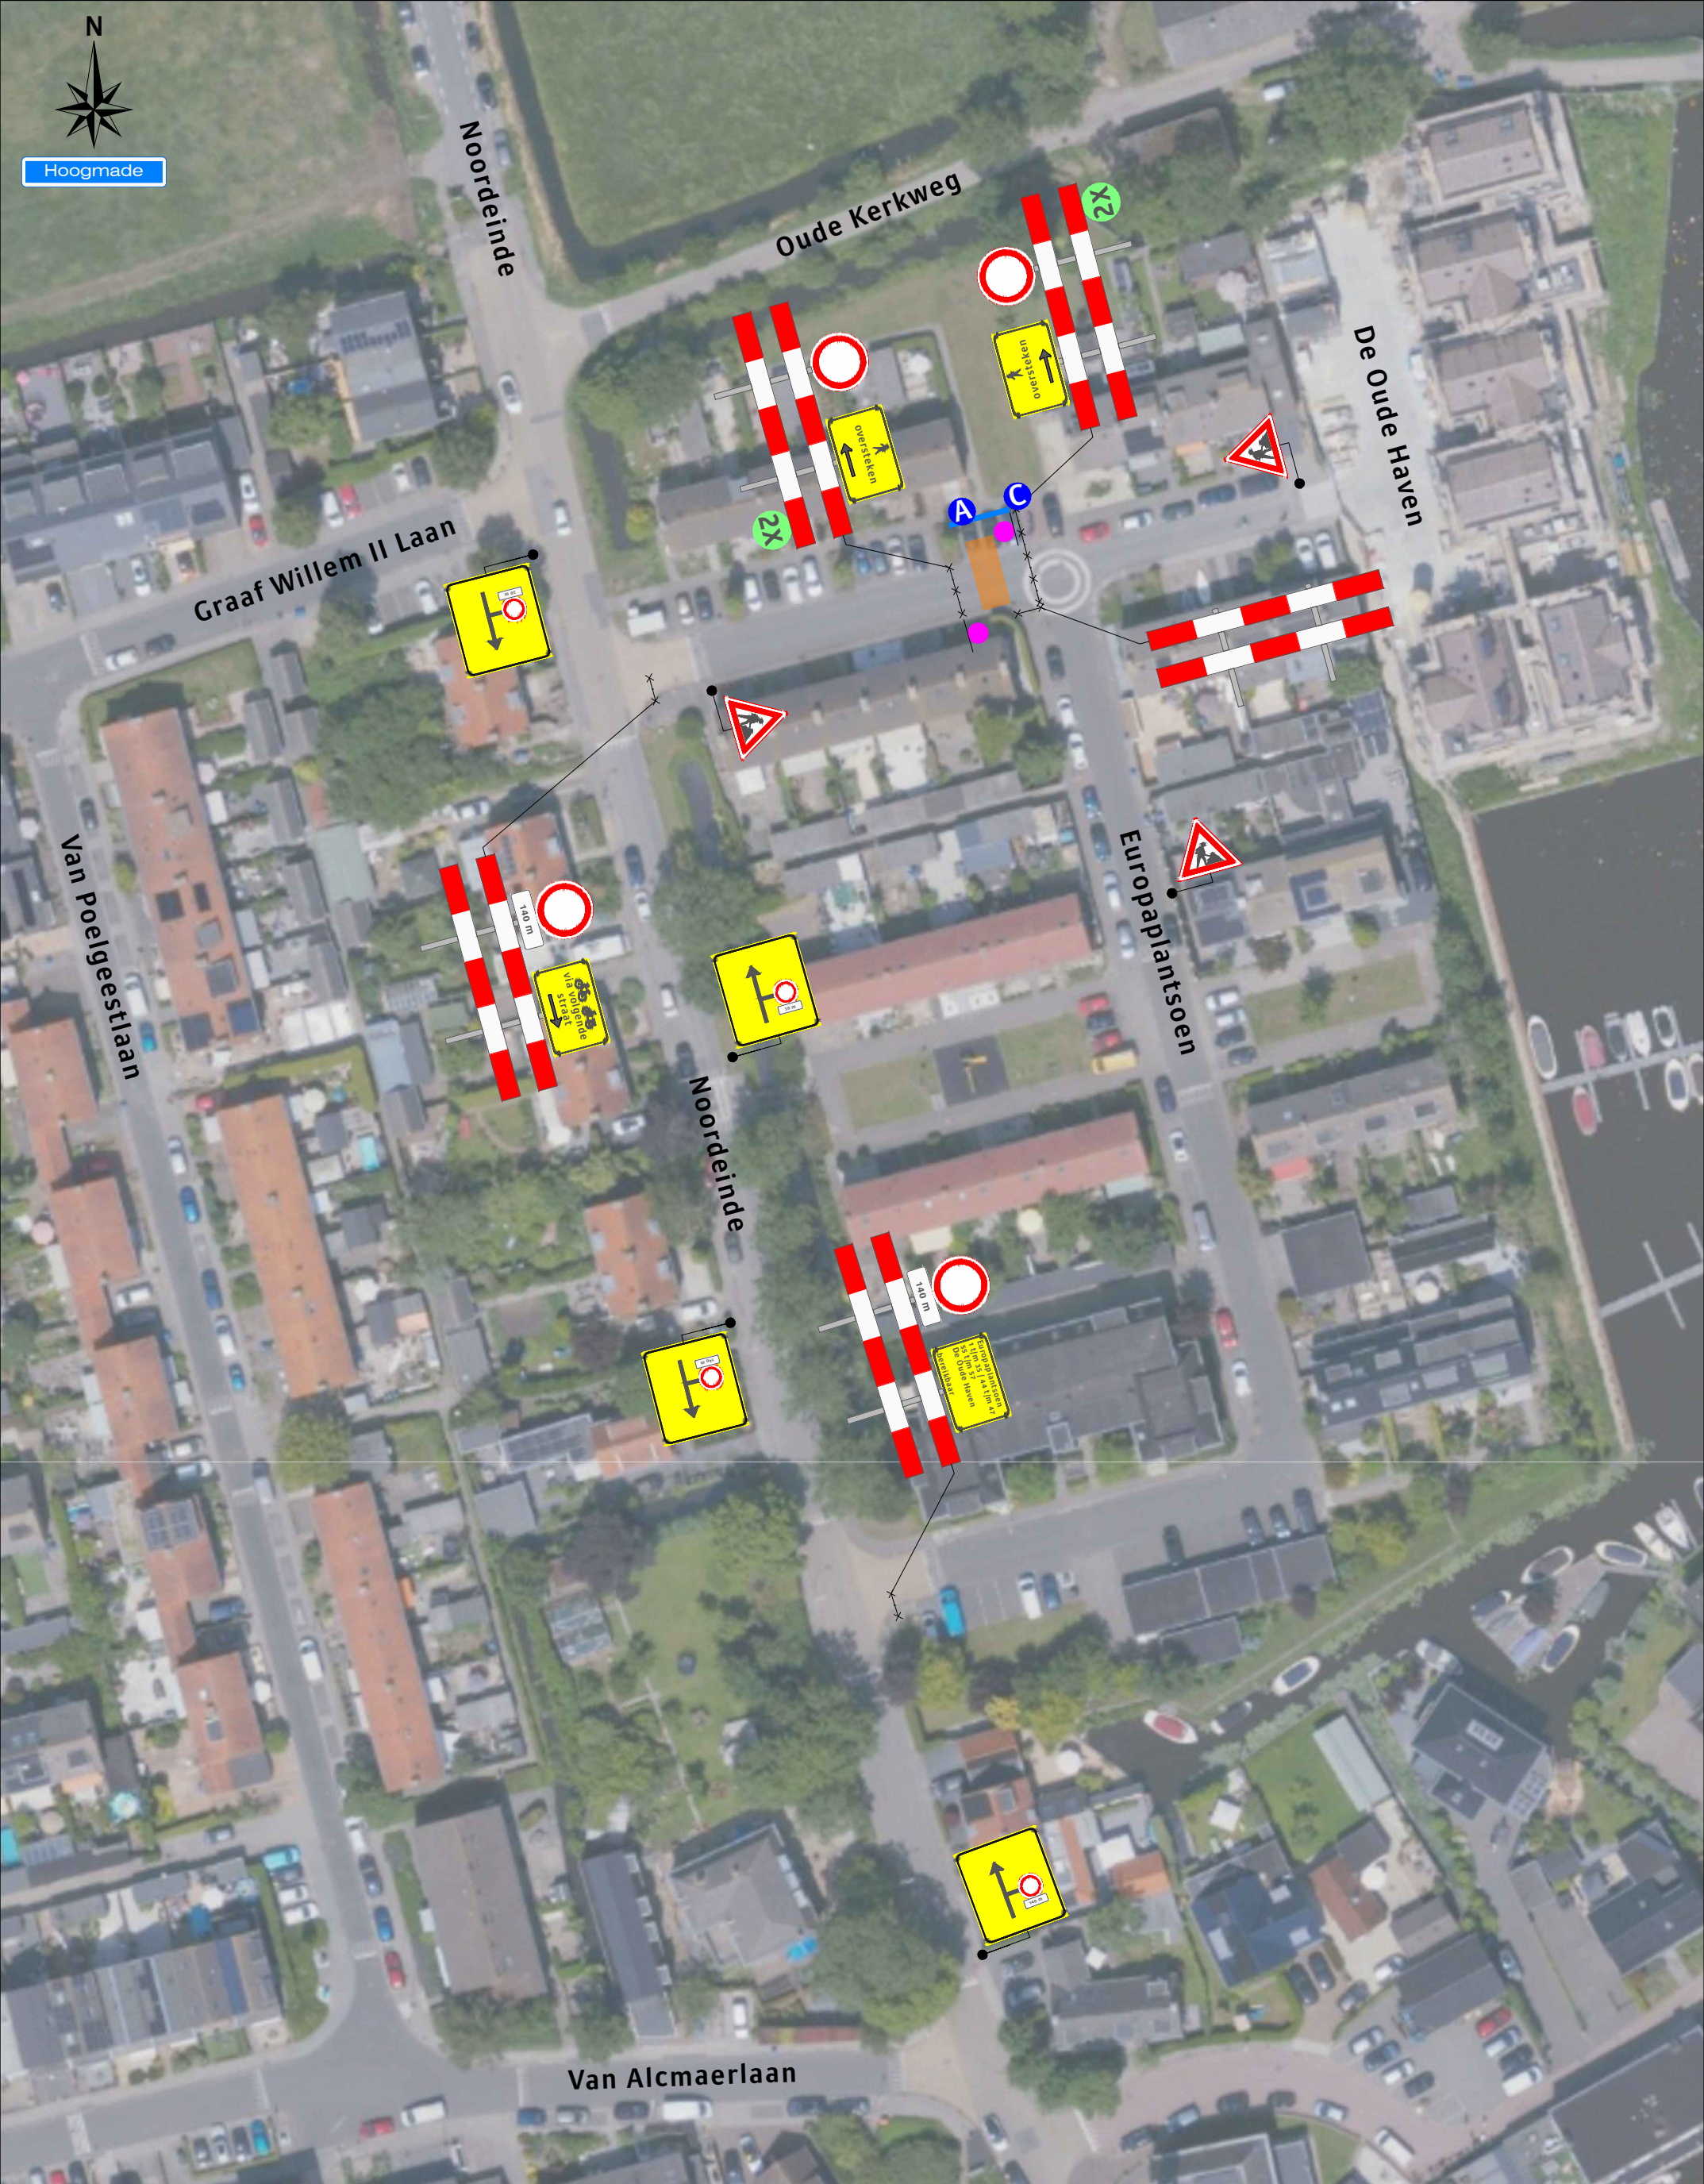

Legenda

Werkruimte


Bakens (ca. 15 m)

Deze weg is dicht

X t/m X

2X

Werkvakindeling ETW

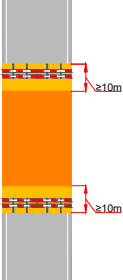

Project: Noordeinde XXXX e Hoogmade			Ref.nr.: n.t.b.	
Tekeningnummer: 125-04204-06			Opdrachtgever:	
Onderdeel: Verkeersmaatregel				
Aard werkzaamheden: Kabels & Leidingen				
Werkvoorbereider : XXXXXXXXXX			Datum : 29-09-2025	
Getekend : XXXXXXXXXX			Datum : 29-09-2025	
Gecontroleerd : XXXXXXXXXX				
Status: ☒ Concept	☐ Definitief	Schaal: n.v.t.	Formaat: A3	www.versluisgroep.nl
Plaatsing conform CROW 96a en 96b - Conflicterende bebording / bewegwijzering afdekken				 K54368