


Hoeveelhedenstaat

nieuw:
 1x flespaal [L=3900mm] + E06-bord + onderbord OB309 [kenteken]; type I
 1x symbooltegel in markering, 40x40 cm
 16m1 markering parkeervak

verplaatsen:
-

verwijderen:
-

Locatie

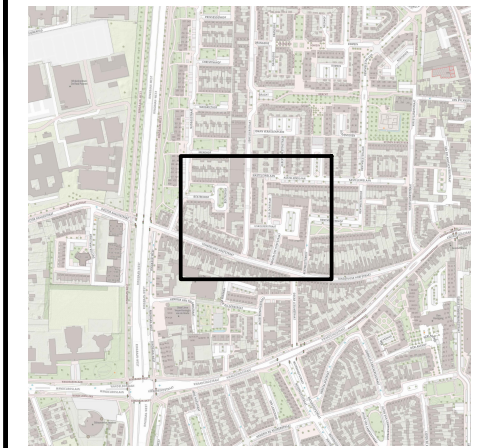

Legenda



afmetingen standaard RVV-bebording


vormgeving bord	maat	type bord			
rond	diameter	400	600	800	1000
driehoek	zijde	500	700	900	1100
vierkant	zijde	400	600	800	1000
rechthoek	breedte	300	400	600	800
	hoogte	450	600	900	1200
achthoek	hoogte	X	700	900	X

plaatsing RVV-bebording

- hoogte onderkant bebording ten opzichte van verharding bedraagt minimaal 2,20 m
- bebording bevestigen op flespaal, tenzij anders vermeld
- lengte flespaal onder de grond bedraagt ca. 0,80 m

B

B

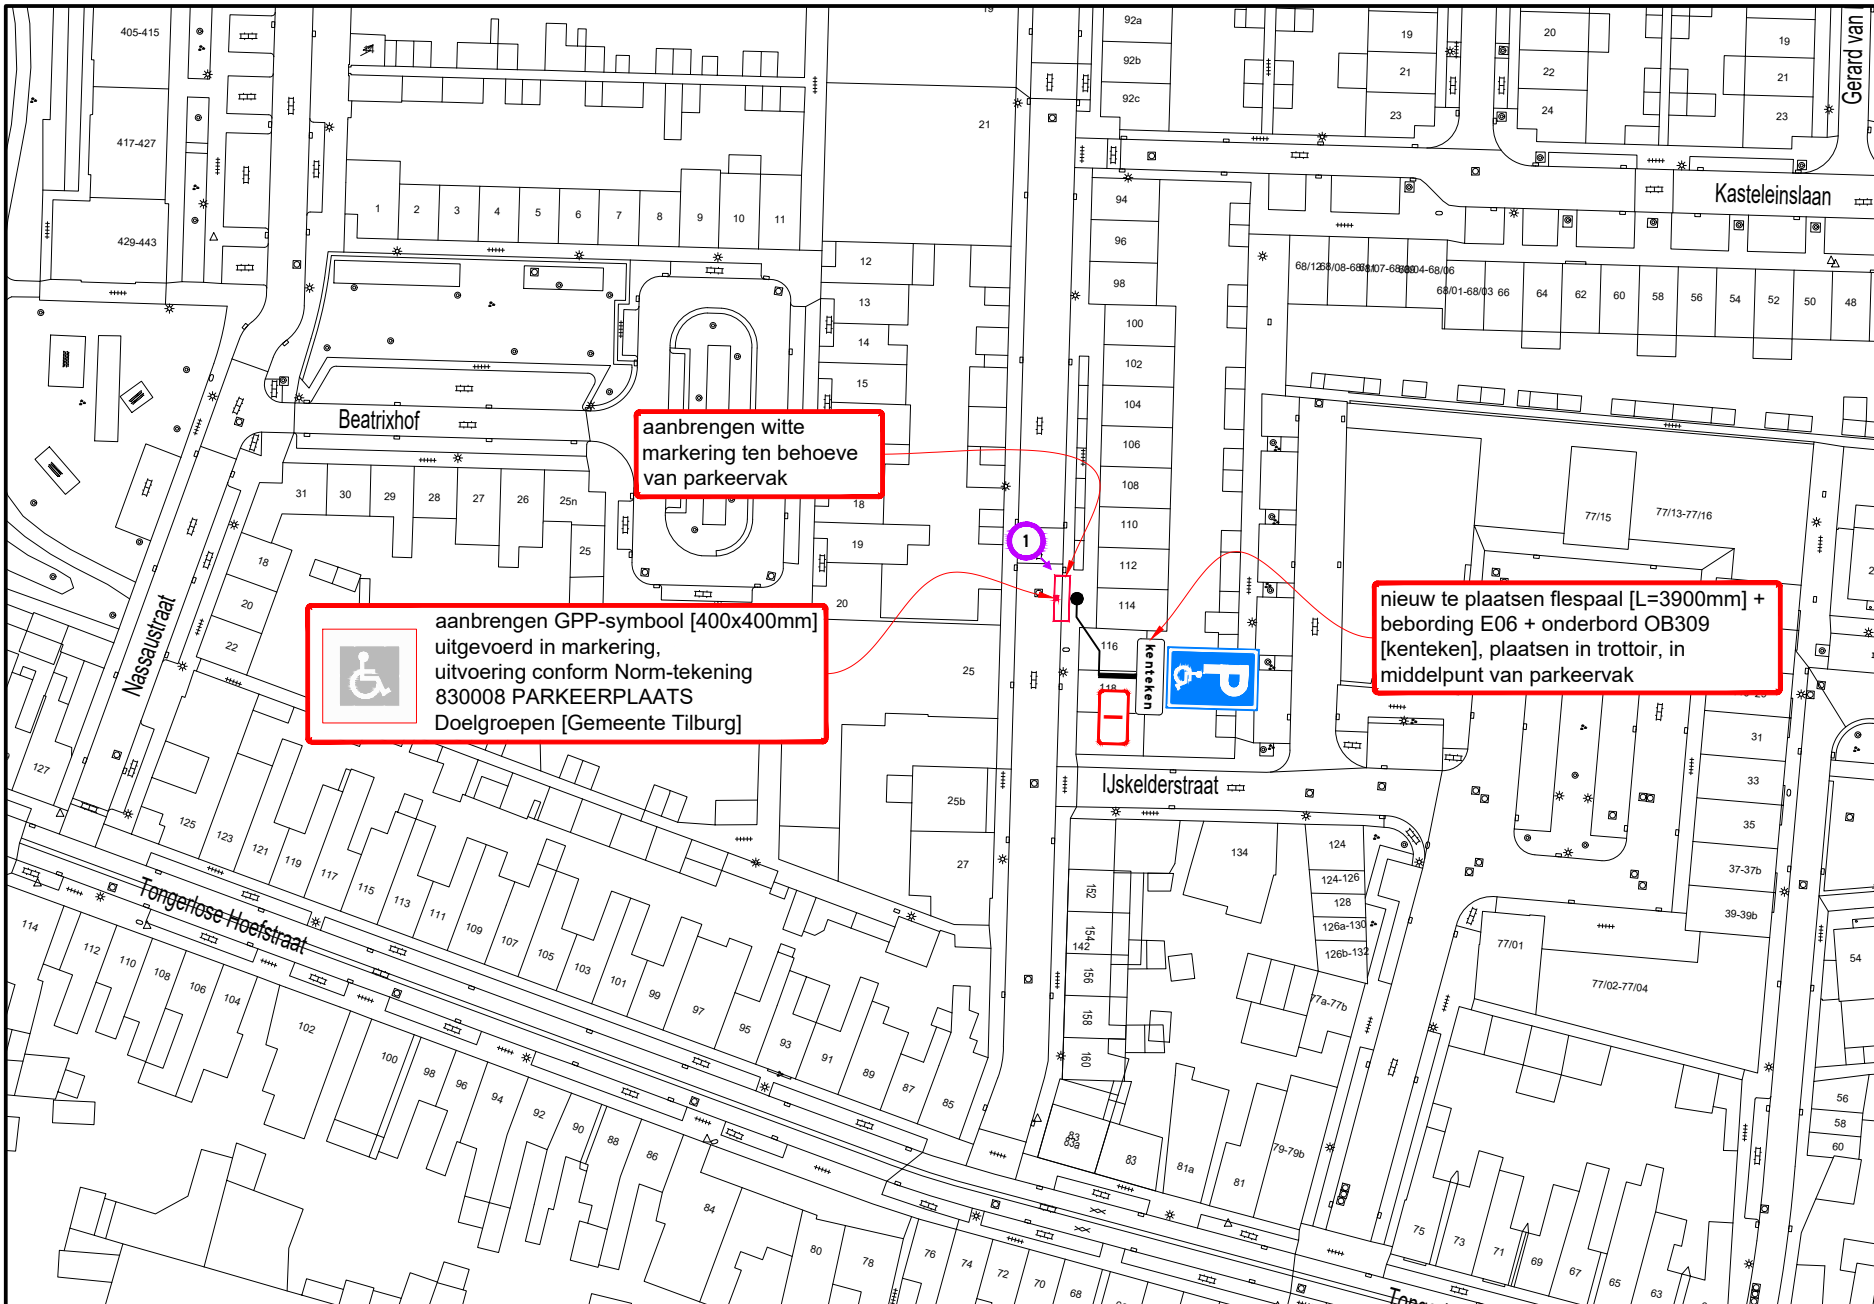

A

A

Ramudden
 Tel: +31 (0) 21 32 202
 Email: info@ramudden.nl
 Website: www.ramudden.nl

GEMEENTE TILBURG

GPP Ijskelderstraat 114 te Tilburg
 Permanente verkeersmaatregelen

opdrachtgever:	RAMUDDEN BV	RAMUDDEN BV
tekenaar:	WVA 27-10-25	vrijgave: MJA 27-10-25
versie:	1.0 - Definitief	blad: 1 van: 1
schaal:	1:1000	formaat: A3
tekeningnr.:	202315604-745	

© Ramudden BV