


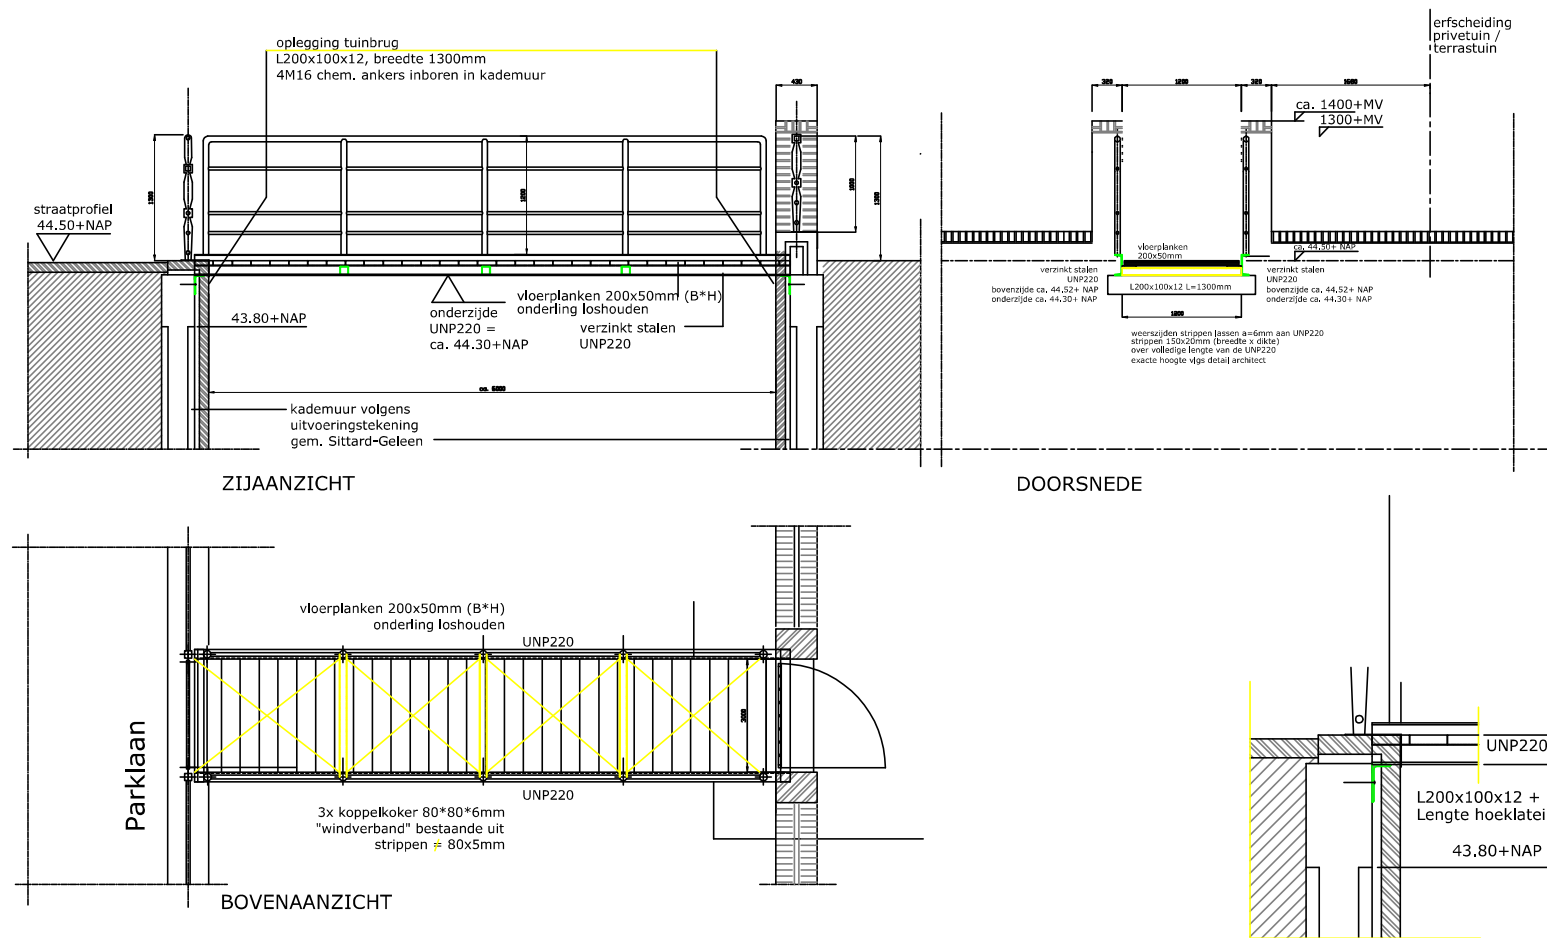

-betonkwaliteit C20/25
-wapeningstaalkwaliteit B500

Project: Tuinbrug	Tekening: tuinbrug
Projectnummer: 25_6061	Schaal: 1:100 + 1:5
Datum: 27 augustus 2025	maatvoering conform tekening architect en i.h.w. controleren