


- ### LEGENDA
- Werkgrens
 - Materiaalgrens
 - Bestaande hoogte
 - Nieuwe hoogte
 - Bestaande HWA riolering
 - Bestaande VWA riolering
 - Bestaande drainage
 - Aanbrengen invalide inrit
 - Aanbrengen opsluifband 100x200 mm
 - Aanbrengen opsluifband 120x250 mm
 - Aanbrengen opsluifband 150x250 mm
 - Opnieuw stellen opsluifband 150x250 mm
 - Aanbrengen geleideband 40/150x250 mm
 - Aanbrengen trottoirband 130/150x250 mm
 - Aanbrengen trottoirband 380/400x250 mm
 - Aanbrengen inritband 160x150x500 mm
 - Aanbrengen markering t.p.v. parkeerplek, van BSS, kleur wit
 - Plateau t.p.v. aansluiting fietsstraat van BSS
 - Aanbrengen molgoot van BSS, 3 strek
 - drempel opnieuw aanbrengen i.v.m. rioolwerkzaamheden
 - Aanbrengen asfalt, kleur rood
 - AC1 surf DL-B, dik 30 mm
 - AC6 bind DL-B, dik 50 mm
 - AC22 base DL-B, dik 60 mm
 - 250 mm mengzand
 - Aanbrengen betontegels 300x300x50 mm, kleur grijs
 - Aanbrengen betontegels 300x300x80 mm, kleur grijs
 - Aanbrengen betontegels 300x300x80 mm, kleur rood
 - Aanbrengen BSS KF keperverband, kleur rood
 - Aanbrengen BSS KF elleboogverband, kleur rood
 - Aanbrengen BSS KF elleboogverband, kleur grijs
 - Aanbrengen BSS KF halfsteensverband, kleur rood
 - Aanbrengen BSS KF halfsteensverband, kleur grijs
 - Aanbrengen laag houten hekwerk, t.b.v. hondenstopgloep
 - Aanbrengen beplanting, door derden
 - Aanbrengen haag
 - Bestaande te handhaven bomen - 142 st.
 - Nieuw te planten boom - 114 st. incl. 15 m3 plantgatverbetering
 - Verlichting op basis van stippenplan
 - Aanbrengen paal van kunststof
 - Aanbrengen parkeerpegel
 - Aanbrengen driehoekpegel
 - Te handhaven sfracolven en trottoirkolven
 - Aanbrengen sfracolven en trottoirkolven, aansluiten op bestaande kolkleiding
 - Aanbrengen uitstroombak type 'GU-I' H = 1350, 13
 - Reliën riolering
 - Maatregelen aan het HWA riool conform bischrijt
 - Maatregelen aan het VWA riool conform bischrijt
 - Aanbrengen rijbaan t.b.v. aanpassen bocht, incl. uitvullen met zand BSS KF, keperverband, kleur rood
 - Aanbrengen rijbaan t.b.v. aanpassen afschot, incl. profileren en afwerken zandbed BSS KF, keperverband, kleur rood
 - Aanbrengen rijbaan t.p.v. vervangen riolering, incl. uitvullen met zand BSS KF, keperverband, kleur rood
 - Aanbrengen rijbaan t.b.v. herstraten, incl. profileren en afwerken zandbed BSS KF, keperverband, kleur rood
 - Aanbrengen kruising/plateau t.b.v. aanpassen afschot, incl. profileren en afwerken zandbed BSS KF, elleboogverband + planomarkering zwart/wit
 - Aanbrengen kruising/plateau t.p.v. vervangen riolering, incl. uitvullen met zand BSS KF, elleboogverband + planomarkering zwart/wit
 - Aanbrengen kruising/plateau t.b.v. herstraten, incl. profileren en afwerken zandbed BSS KF, elleboogverband + planomarkering zwart/wit
 - Aanbrengen parkeervakken incl. uitvullen met zand BSS KF, elleboogverband, kleur grijs
 - Aanbrengen parkeervakken t.p.v. vervangen riolering incl. uitvullen met zand BSS KF, elleboogverband, kleur grijs
 - Aanbrengen trottoir incl. uitvullen met zand Betontegels 300x300x50 mm, kleur grijs
 - Aanbrengen trottoir t.p.v. vervangen riolering, incl. uitvullen met zand Betontegels 300x300x50 mm, kleur grijs
 - Aanbrengen fietsstraat, incl. aanbrengen mengzand, dik 250 mm
 - Zie verhardings-symbolen voor materiaalserie
 - Aanbrengen containeropstelplaatsen, d.m.v. symbooltegel met rij gridregels ertroon, kleur zwart
 - Aanbrengen groen incl. opp. incl. aanvullen cunet met feelaarde, dik 500 mm
 - Net graven t.p.v. bestaande bomen

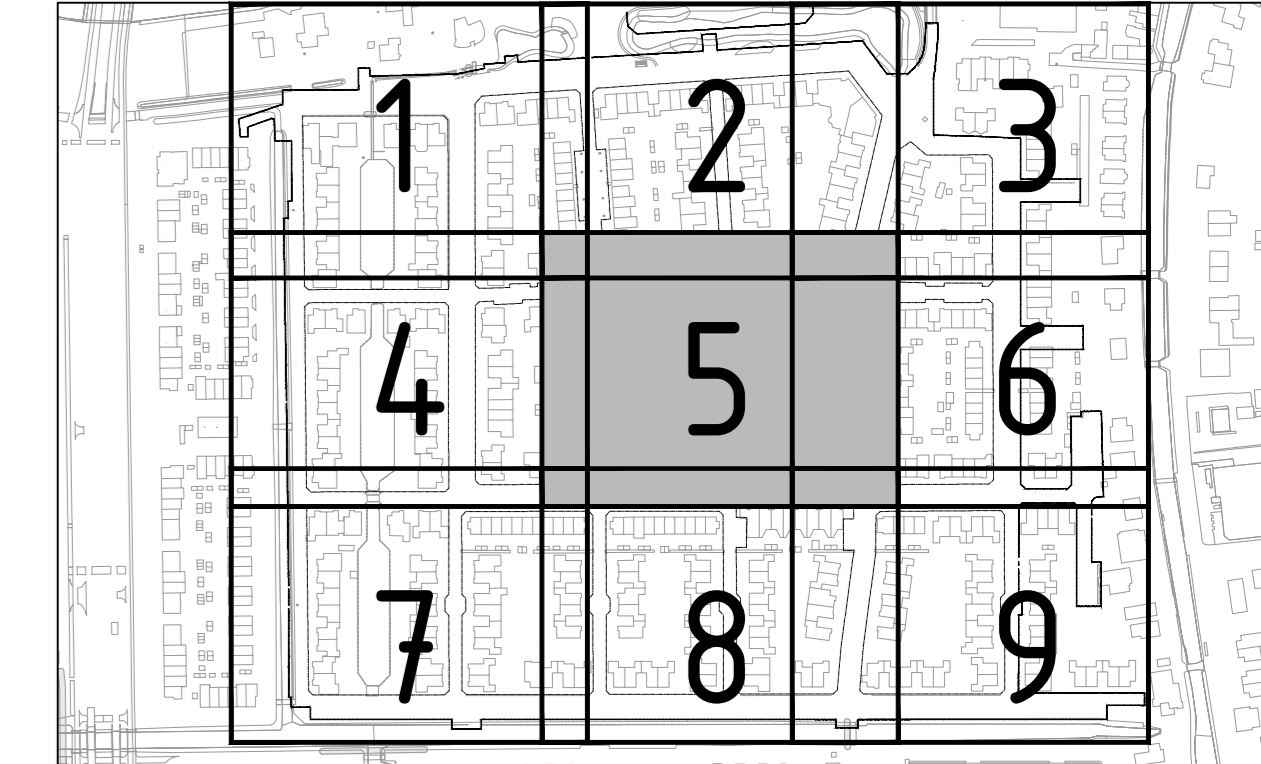

MATEN IN METERS TENZIJ ANDERS VERMELD
 HOOGTEMATEN IN METERS TEN OPZICHT VAN N.A.P.
 MATERIALEN IN MILLIMETERS TENZIJ ANDERS VERMELD

DE LIGGING VAN KABELS EN LEIDINGEN OP DEZE TEKENING ZIJN INDIKATIEF WEERGEGEVEN VOOR DE BETREFFENDE NETBEHEERDER. AAN DEZE TEKENING KUNNEN DAN OOK GEEN RECHTEN WORDEN ONTOEWEND. MAAS & NIENHUIS IS DAN OOK NIET AANSPRAKELIJK VOOR SCHADE DIE HET GEVULG IS VAN HET GEBRUIK VAN DEZE TEKENING.

Wijziging	Datum	Omschrijving	Ontwerper	Paraf.
7.0	10-06-2025	Div. wijzigingen	C. de Kreek	A. Paans
6.0	22-04-2025	Div. wijzigingen	C. de Kreek	A. Paans
5.0	18-09-2025	Div. wijzigingen na bewonersavond	C. de Kreek	A. Paans
4.0	13-11-2024	Div. wijzigingen O.G.	C. de Kreek	A. Paans
3.0	31-10-2024	Nieuwe KVIC toegevoegd	C. de Kreek	A. Paans
2.0	15-07-2024	Div. wijzigingen O.G.	C. de Kreek	A. Paans
1.0	07-08-2023	Basisstekening	C. de Kreek	A. Paans

PROJECT
GROOT ONDERHOUD WEIDEBLOEMBUURT
 Onderdeel:
ONDERHOUDSWERKZAAMHEDEN BLAD 5 VAN 9

Datum: 10-06-2025 | Formaat: A0 | Schaal: 1:200 | Ontwerper: C. de Kreek | Paraf.: A. Paans

Taken: BESTEK | Toelichting: DEFINITIEF 7.0 | Versie: 7.0 | Tekeningnummer: 21-008-01-TEK-BST-14

Opdrachtgever: Gemeente Lansingerland
 Tolkoudestraat 1
 2602 SB Bergschenhoek

Contactpersoon: dr. A. Blaken
 Telefoonnummer: 06 45101

Maas & Nienhuis
 ontwerpbureau

Lansingerland