


Te dempen b-water OWL36626 en OWL36627
ter hoogte van Nieuwmoerseweg 30 te Achtmaal

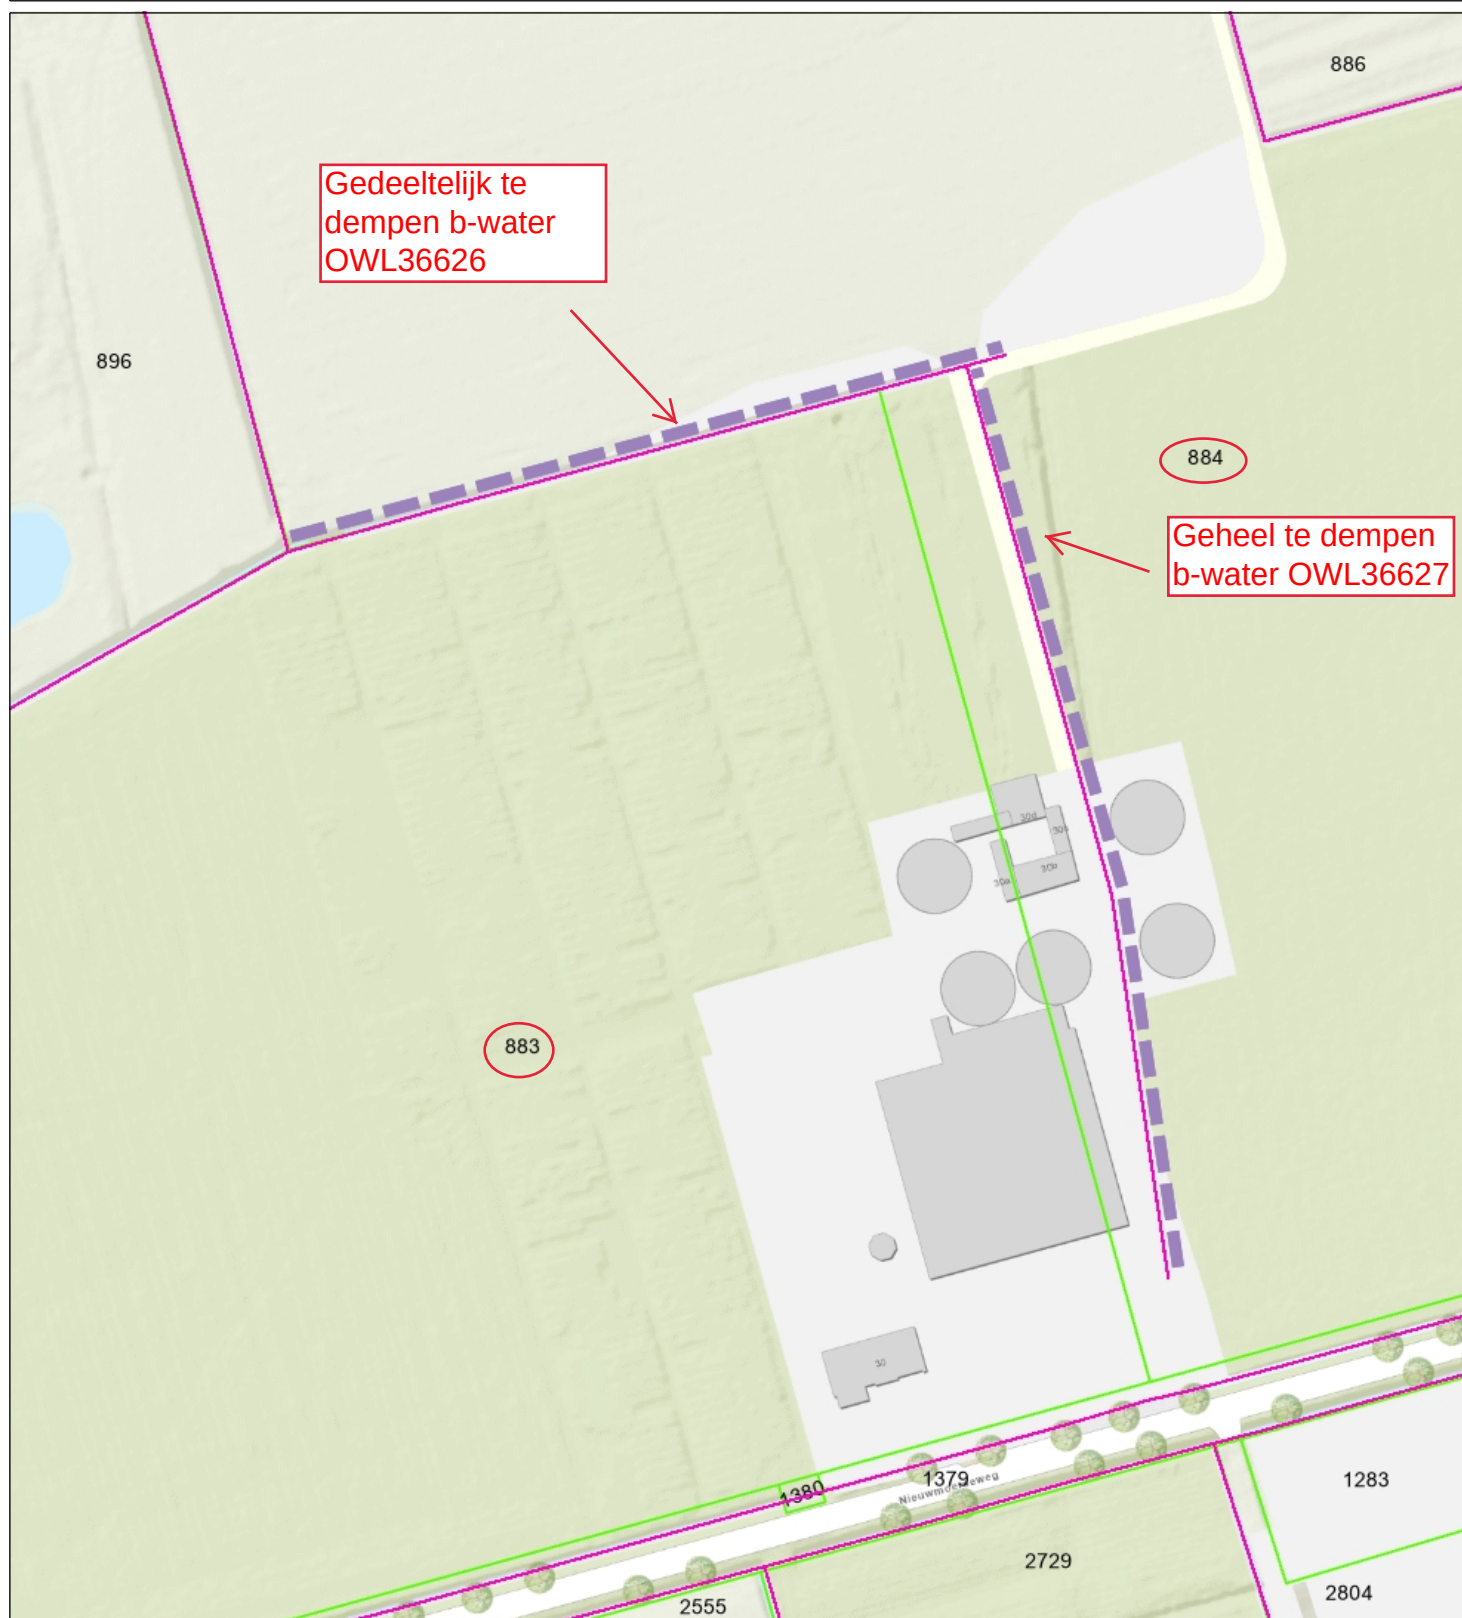

- Kategorie B waterloop
BHR
- Percelen
- Eigendom waterschap
Topo



Waterschap
Brabantse Delta

Naam/Proces:
0652952960-B

Datum: 29-10-2025

Formaat: A4

Schaal: 1:1,500

