


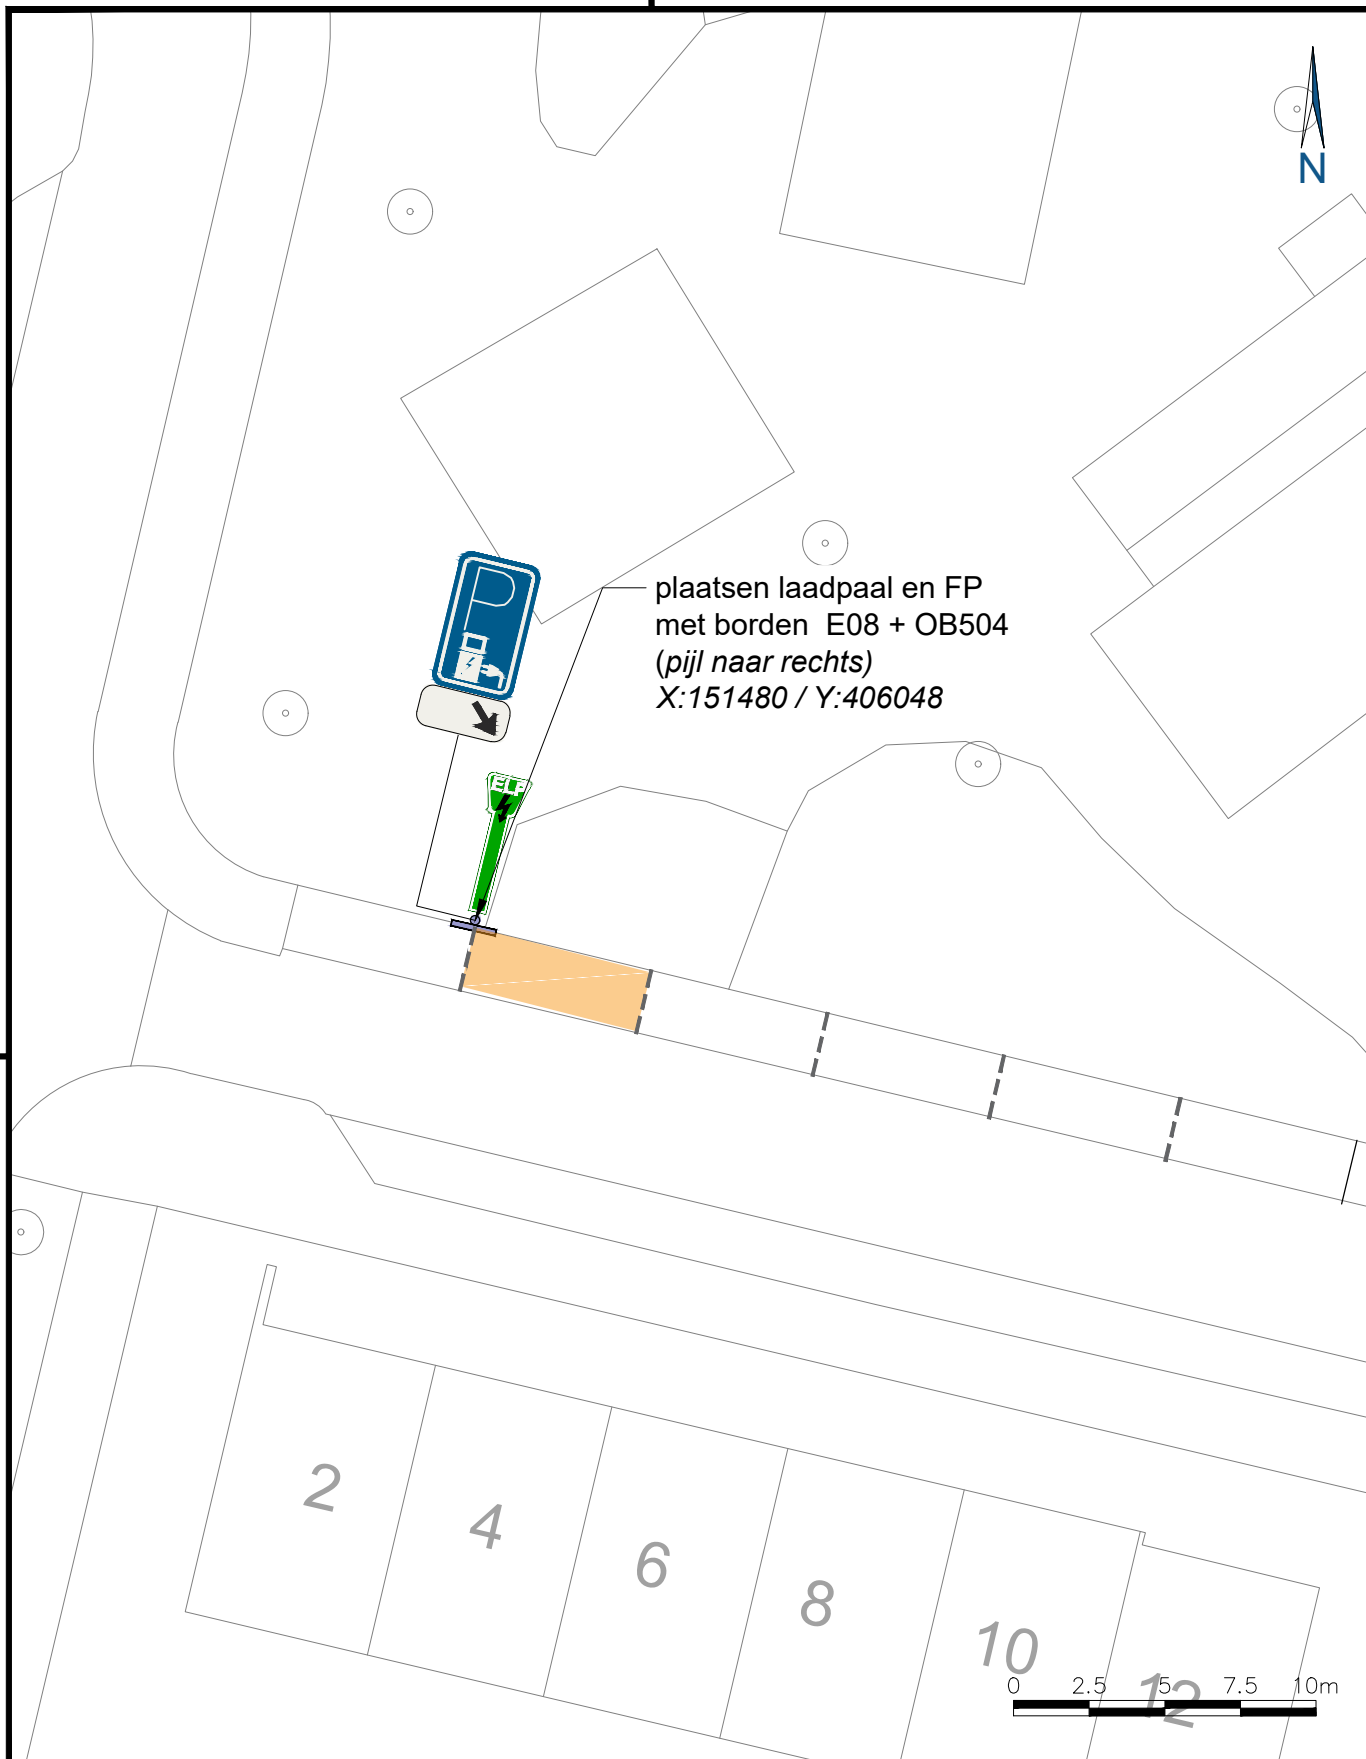

 PROJECT PLAATSING E-LAADPAAL OMSCHRIJVING E-laadpaal met borden Van Loonstraat 2, Sint-Michielsgestel Zaaknummer: 1390835	Samenwerkend Sint-Michielsgestel Meanderplein 1 5271 GC Sint-Michielsgestel		status BESLUIT	fase DEFINITIEF
			getekend SV 04-09-2025	gecontr. CcdC 04-09-2025
			schaal 1:250	formaat A4 staand
			bladnummer1 / 1	tek.nummer2025_0050_00