



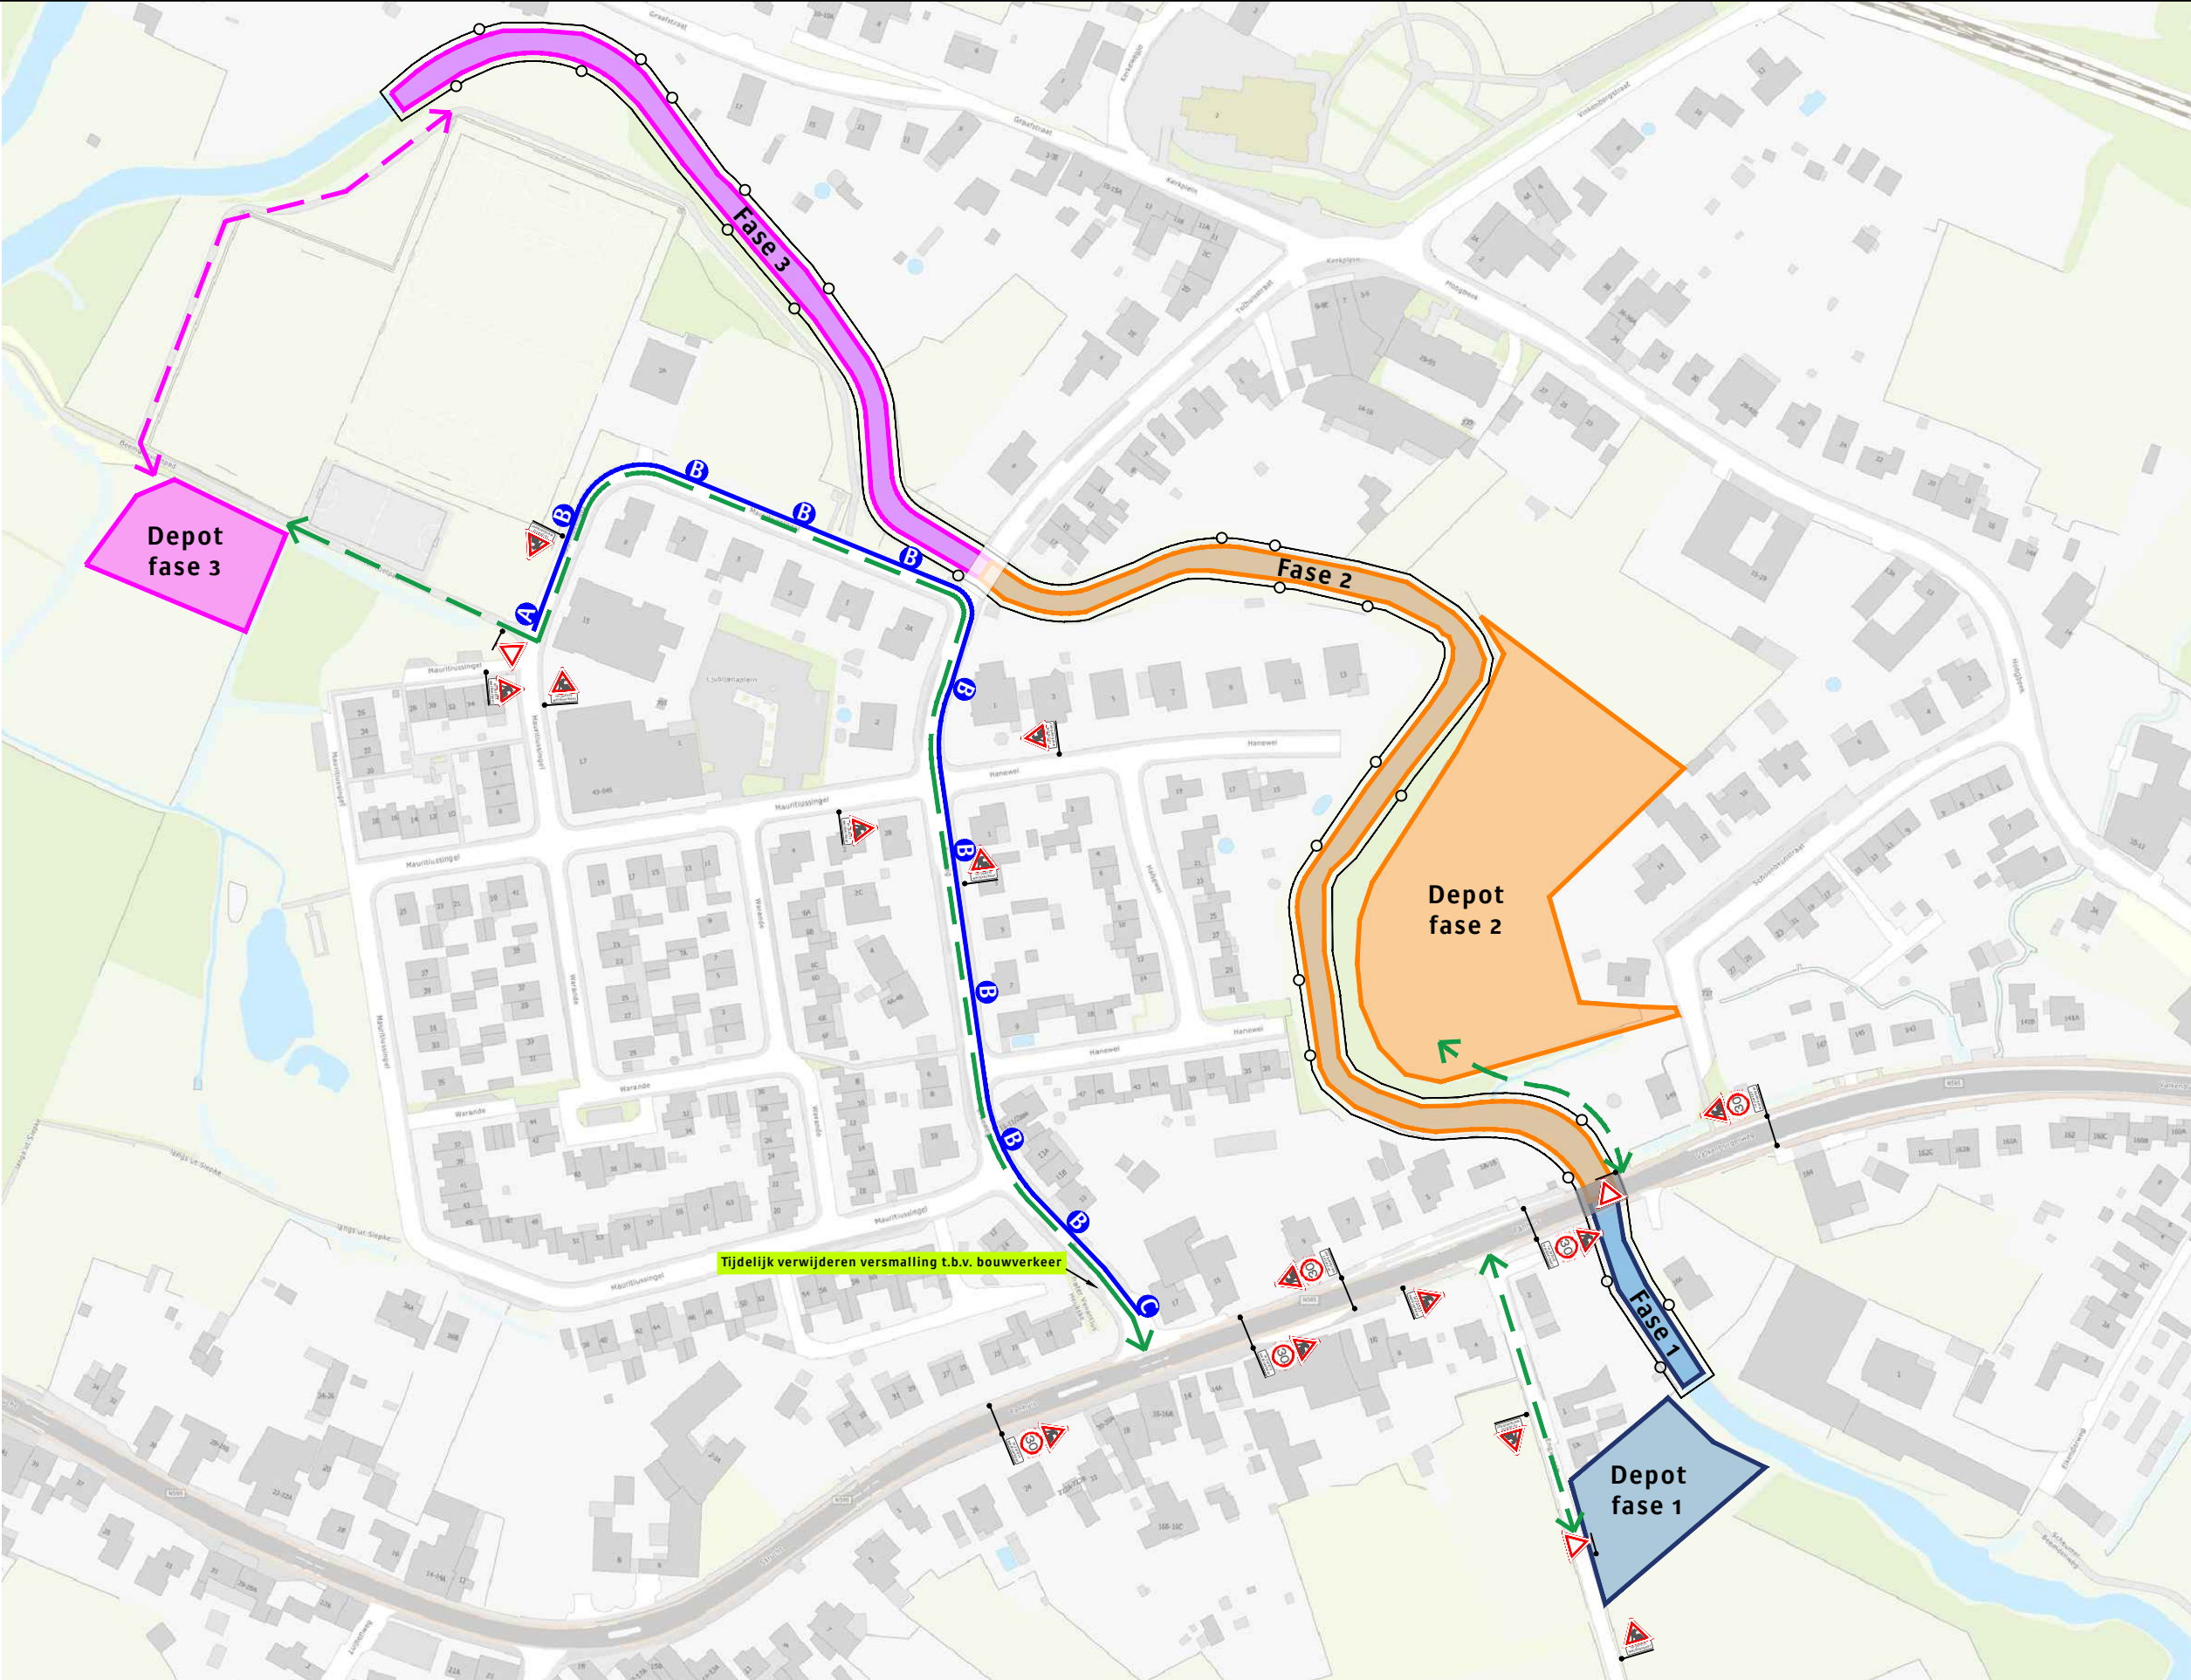

Legenda

- Werkvak
- Bouwhekken
- Route bouwverkeer

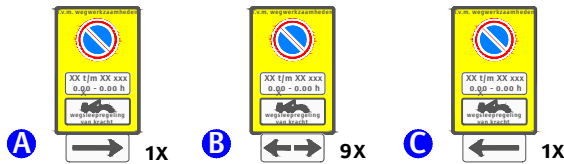

Opdrachtgever:



Project:

Mauritiussingel, 6305 AZ Schin op Geul

Onderdeel:

Aard werkzaamheden opdr.gever:

Getekend : M.D. van der Valk

Datum : 5-9-2025

Gecontroleerd : N. Otten

Datum : 5-9-2025

Referentienr. :

Tekeningnummer:

Formaat: A3 | Schaal: nvt | Status: Concept

Plaatsing conform CROW 96a en 96b - Conflicterende bebording / bewegwijzering afdekken