

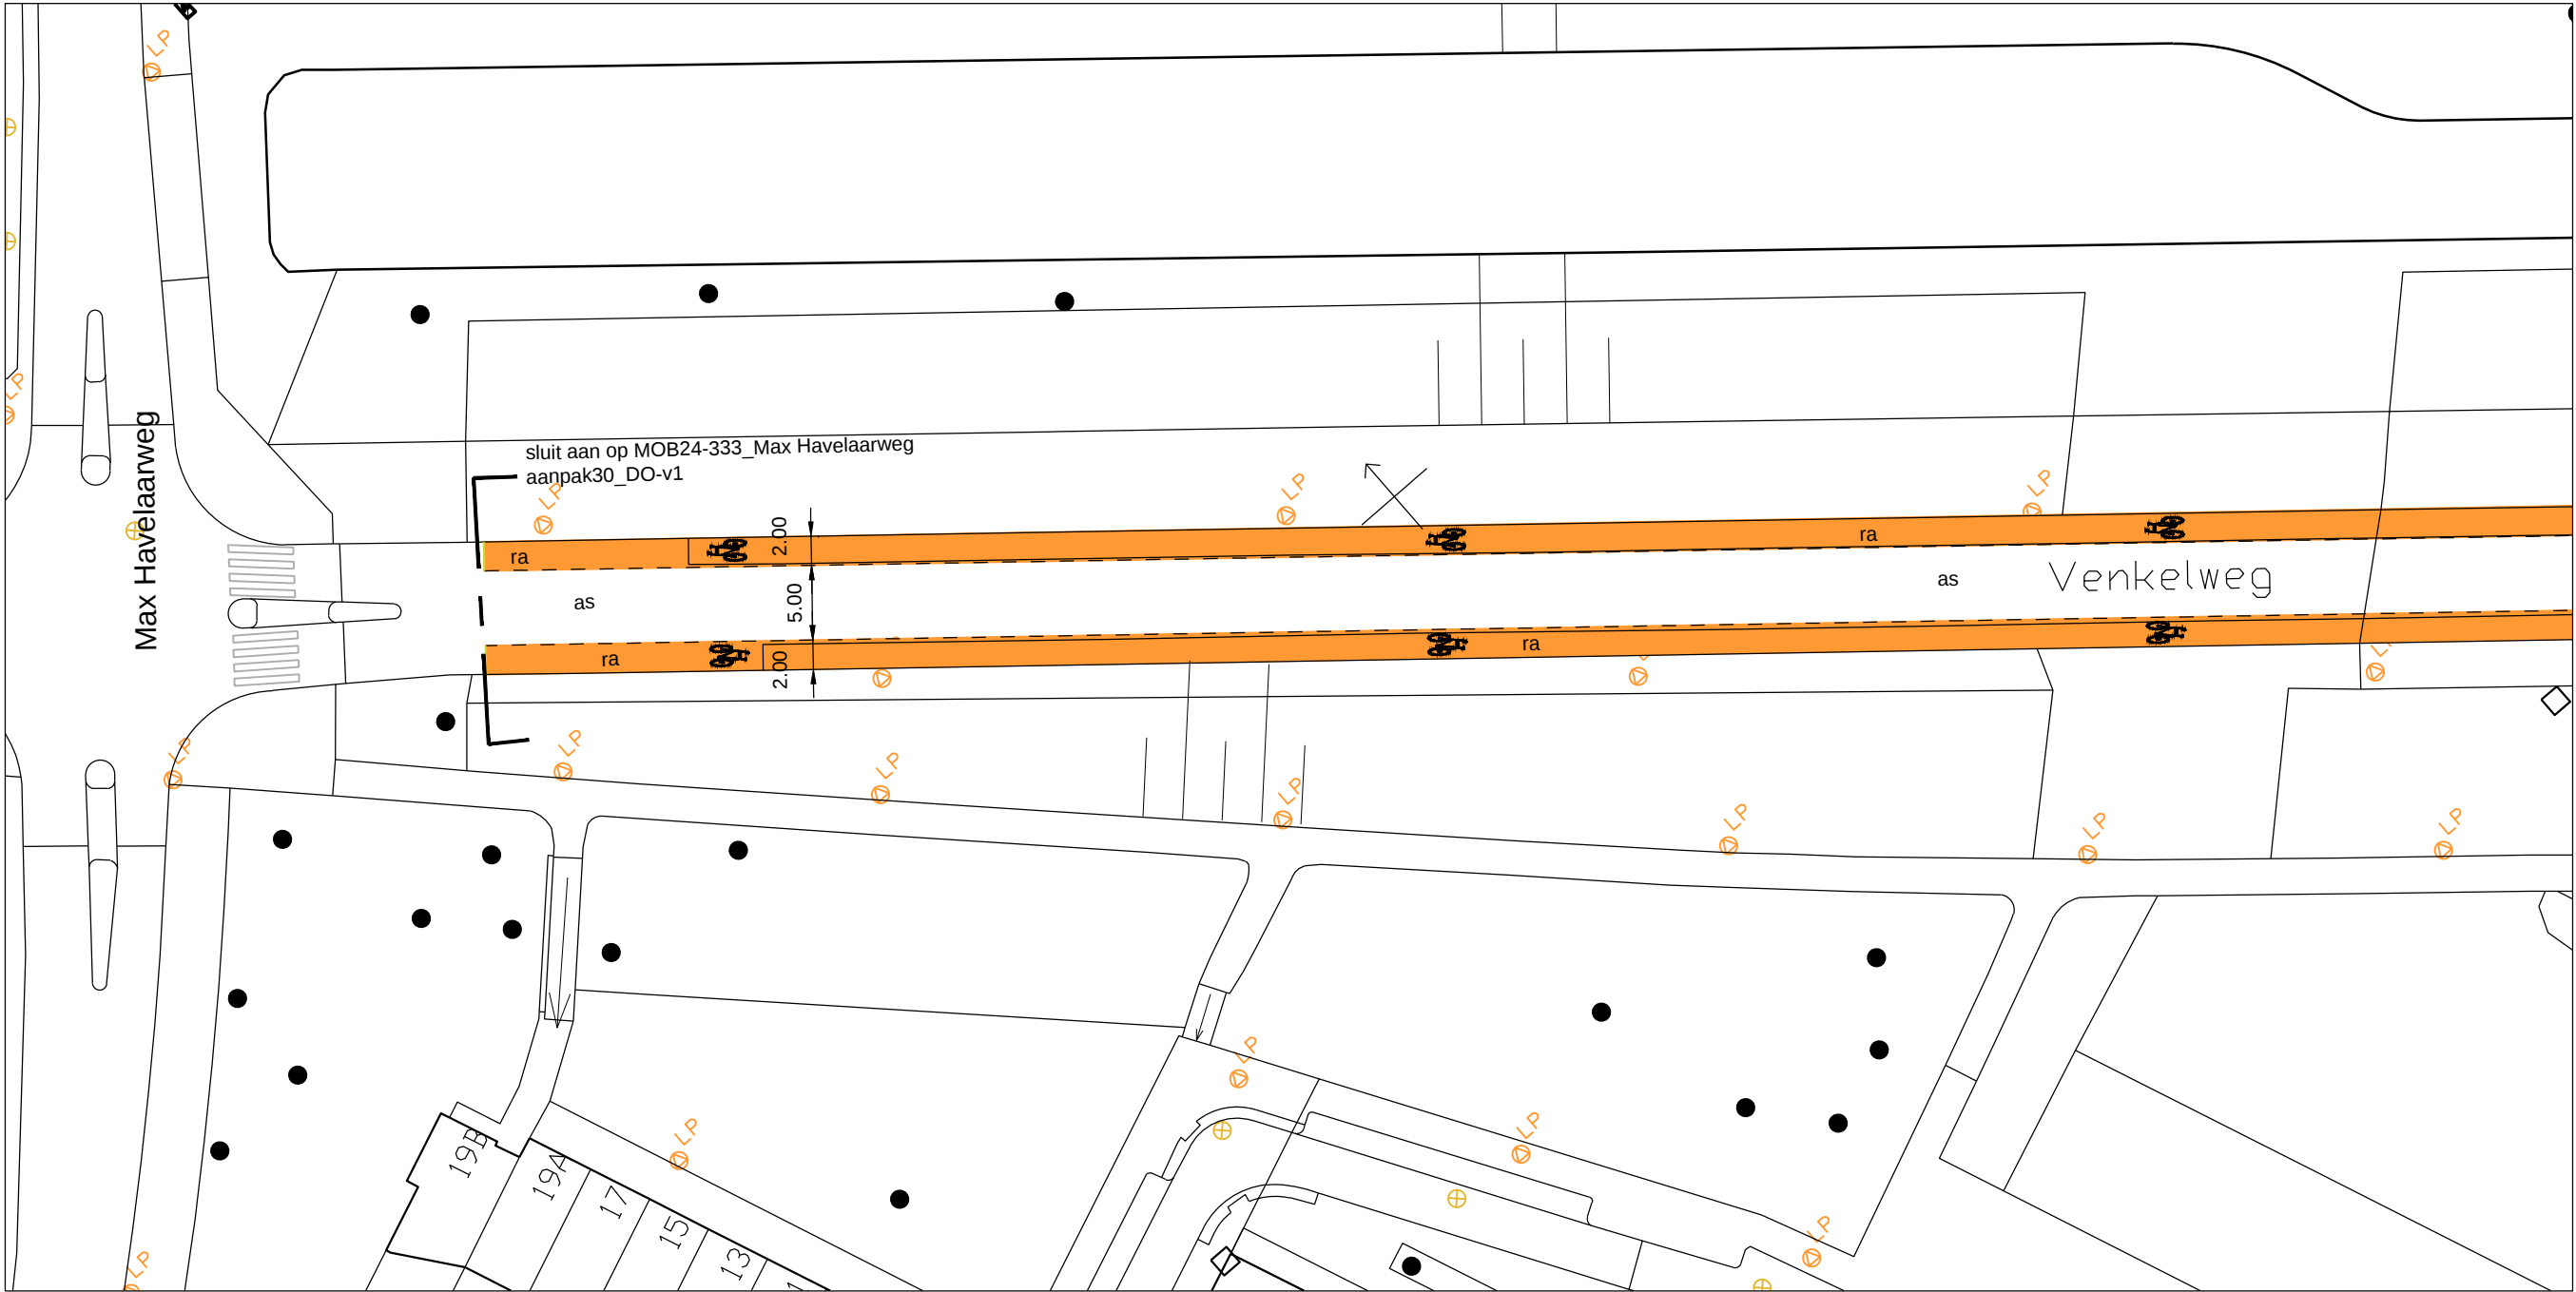


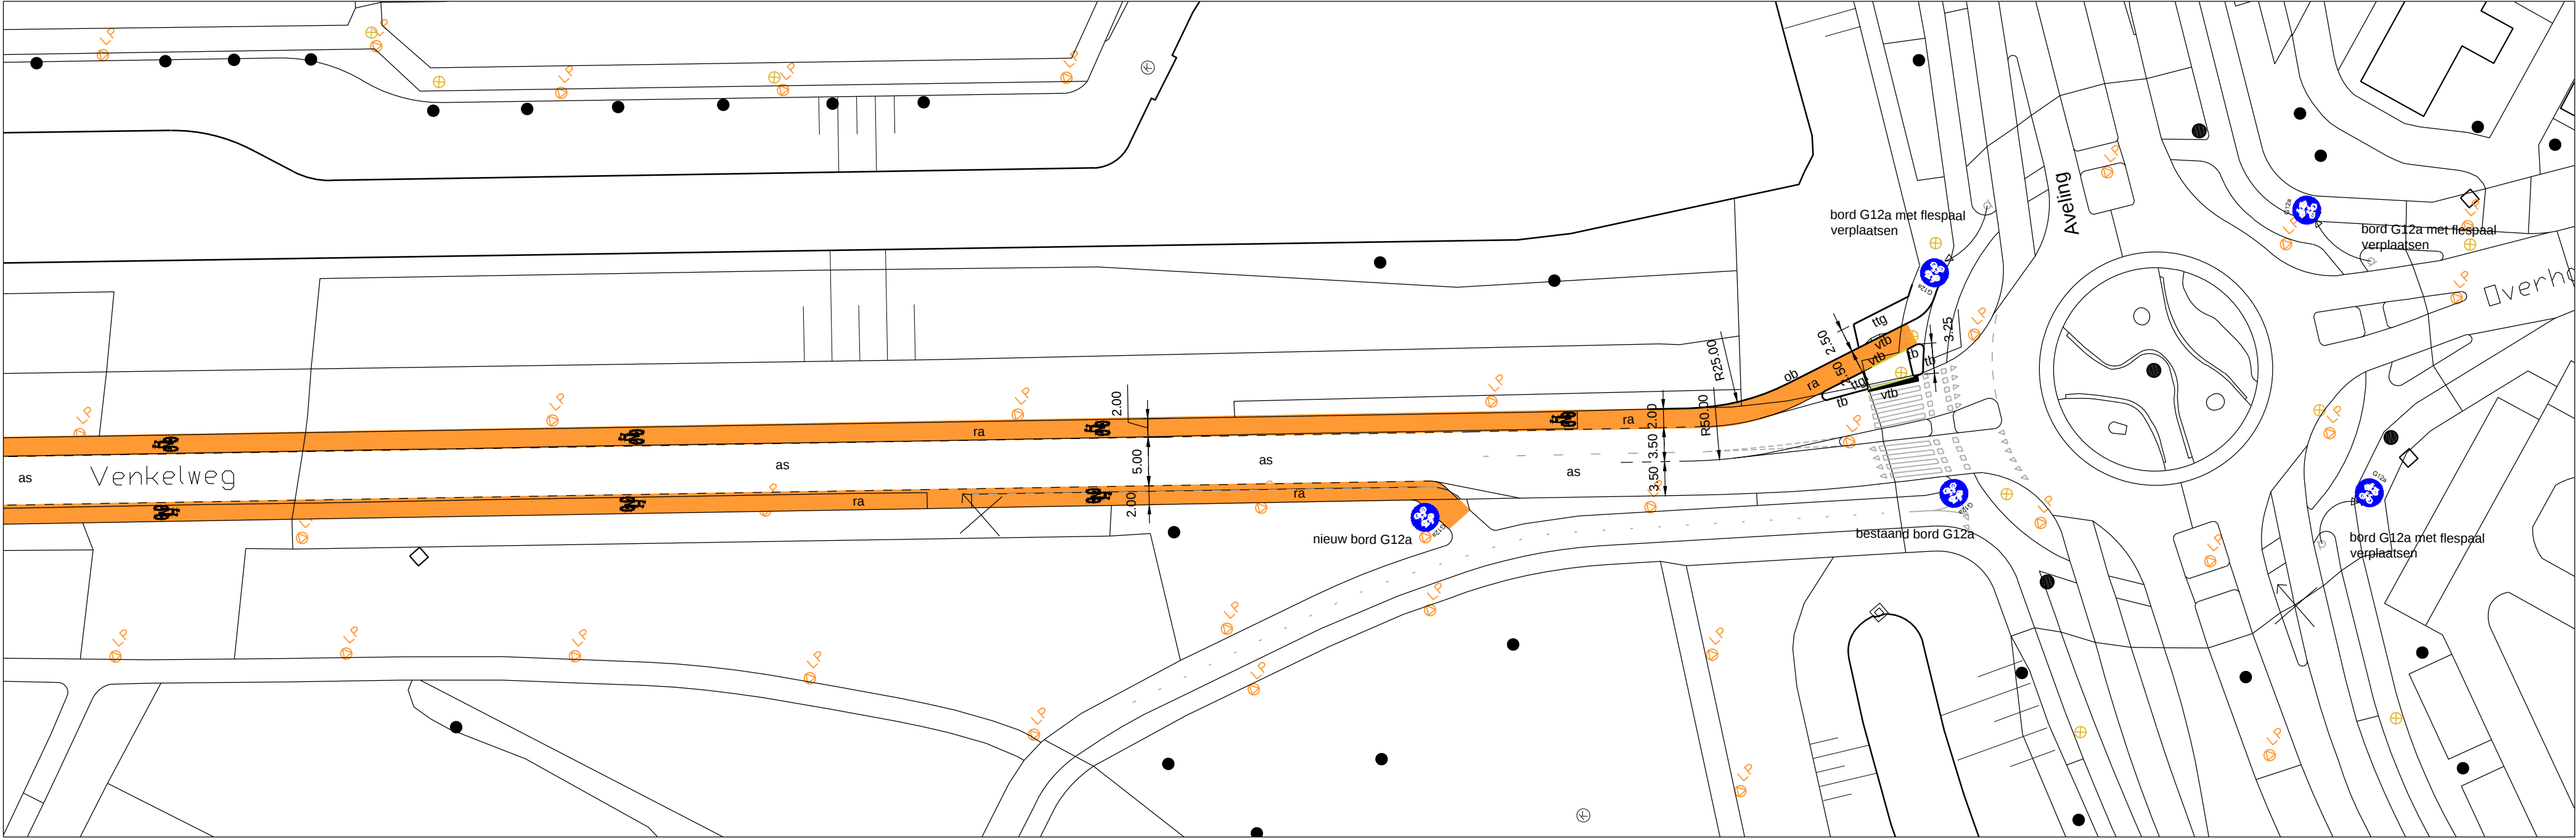

Legenda:

- tb trottoirband
- vtb verlaagde trottoirband
- stb schuine trottoirband 20x20x7
- ob opsluitband
- ib inritband
- ttg trottoirtegels grijs 30x30x4cm
- dtg trottoirtegels grijs 30x15x8cm
- as asfalt
- ra roodasfalt
- bss betonstraatsteen rood
- bssg betonstraatsteen grijs
- rs rammelstrook
- gr gras of lage beplanting (ntb)
- lichtmast verplaatsen
- invalidenoprit
- oversteekmarkering 180x60cm
- instapmarkering 90x60cm
- objectmarkering 60x60cm

JFD	03-06-2024	
Getekend door	Datum	Versie

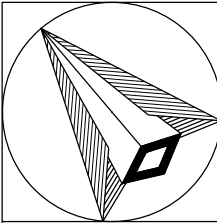

Voorlopig ontwerp
Venkelweg tussen Aveling en Max Havelaarweg
aanbrengen fietsstroken

Schaal: 1:500
Formaat: A2
Buurt:



Bestandsnaam: MOB24-084_Venkelweg_Herinrichting-v1.dwg

MOB 24-084

Bladnr:
1/1