


Tekening 952816-A

Behouden betonblokken en plaatsen vlonder in de 1 meter brede beschermingszone thv Abraham Kuijperstraat 45 te Oosterhout

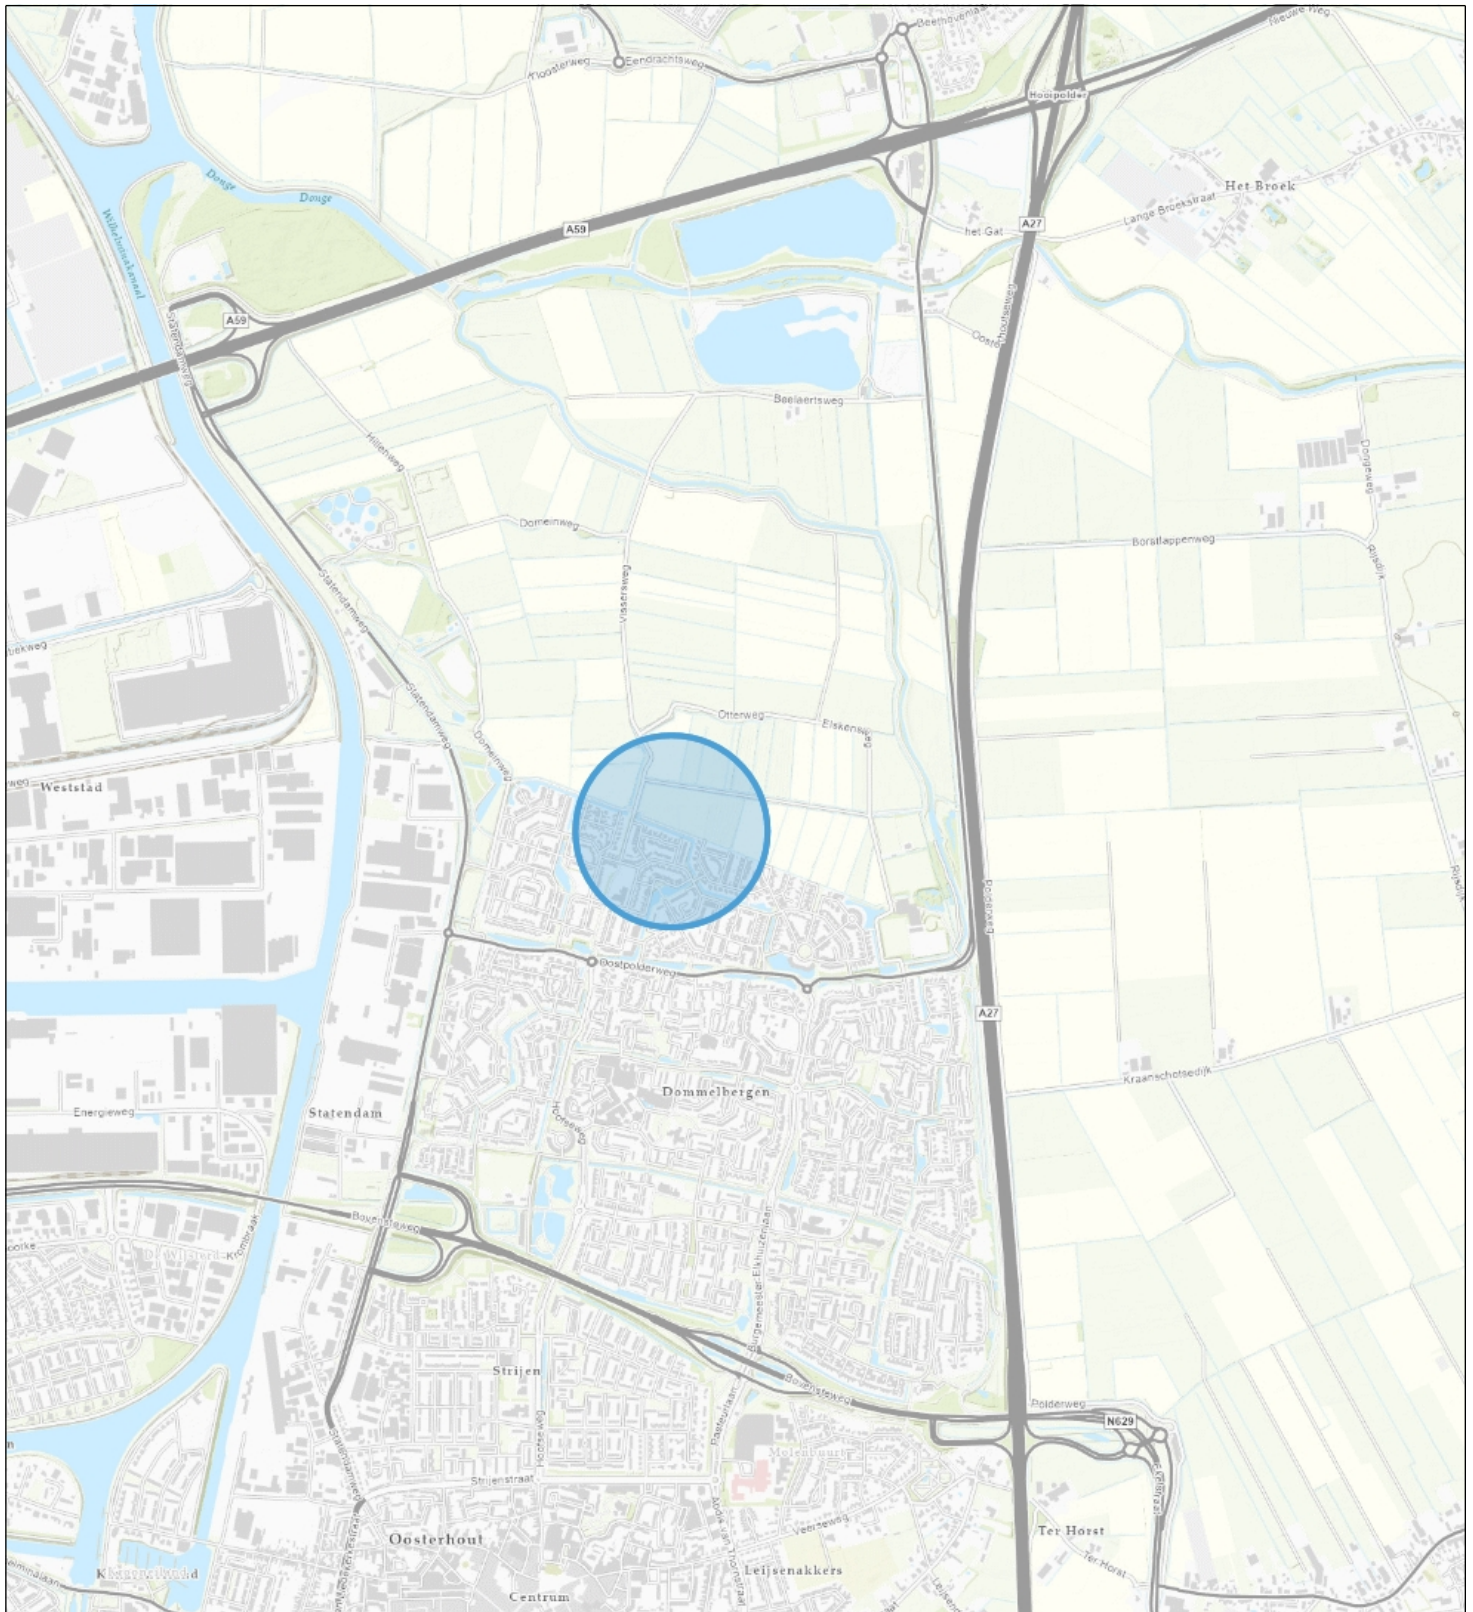

Topo



Naam/Proces:

-Auteur-

Datum: 30-10-2025

Formaat: A4

Schaal: 1:24,000

