


Dwarsdoorsnede Schaal 1:20

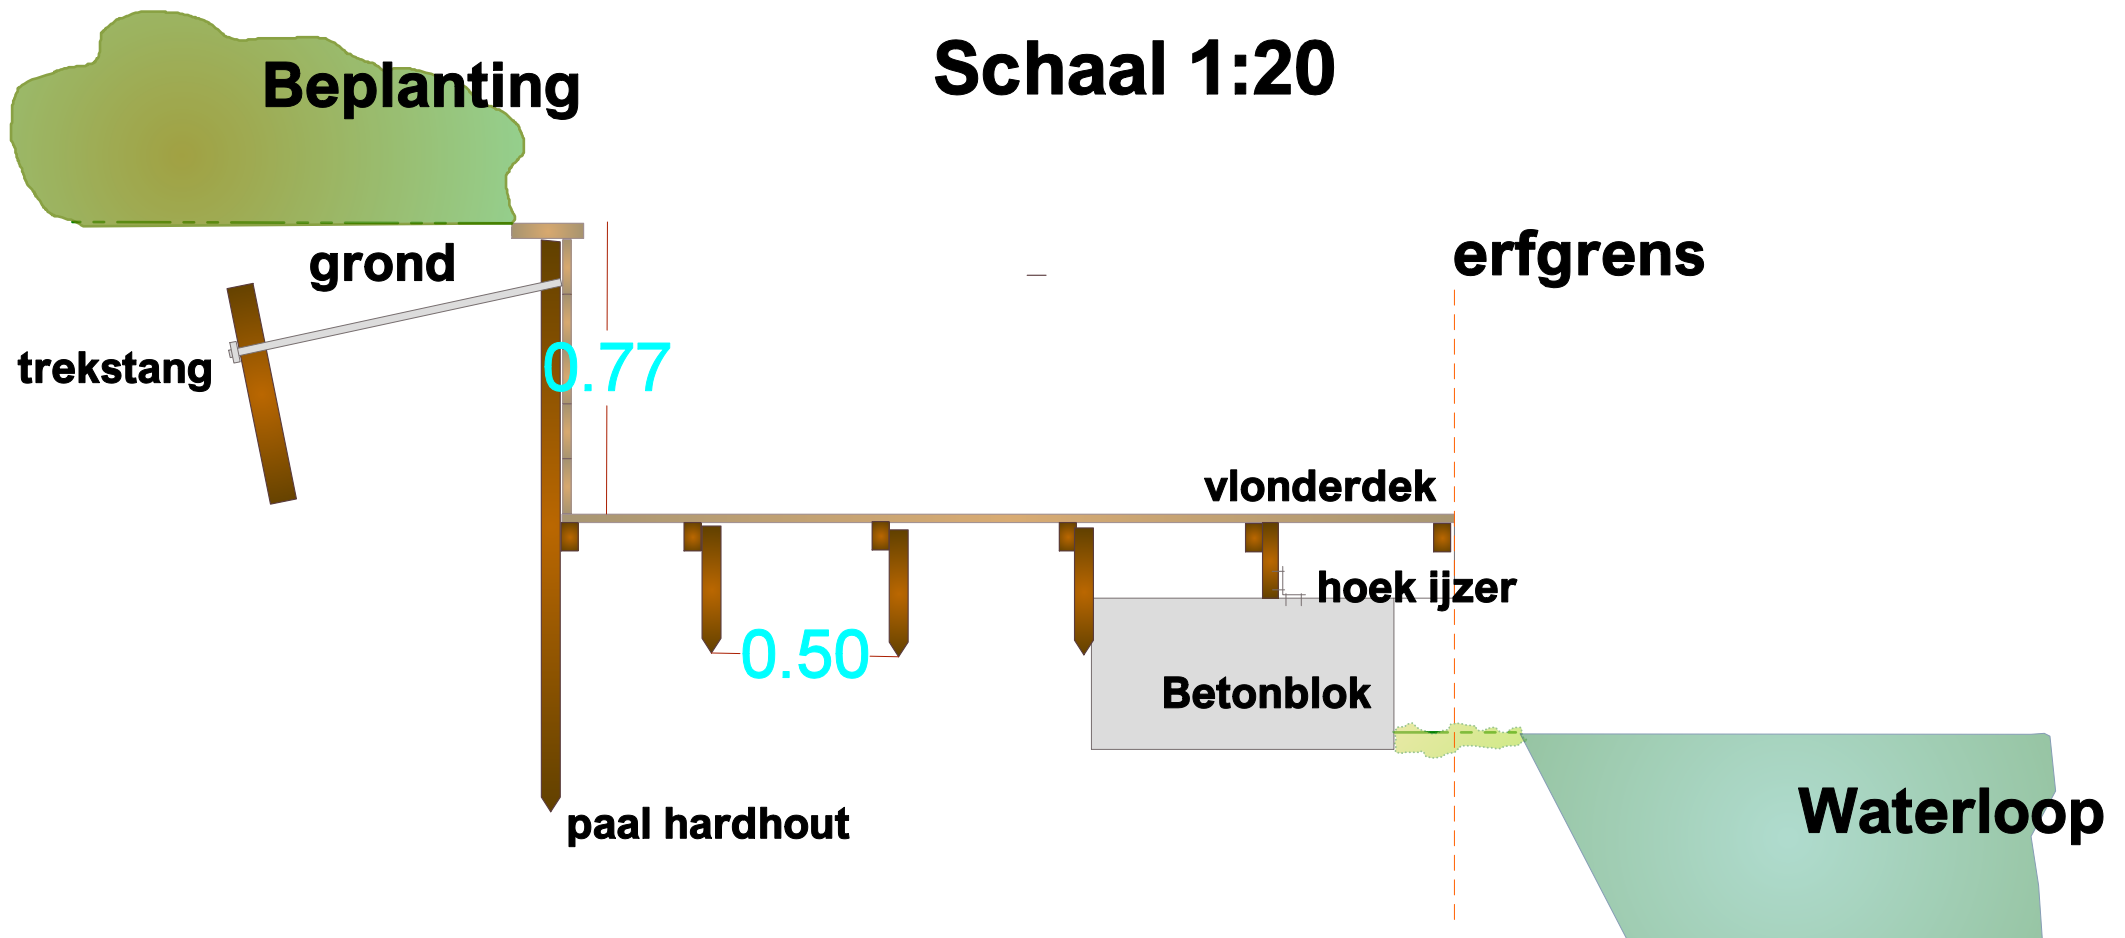

Hoveniersbedrijf de Crom

Abraham Kuijperstraat 45

4908 CN Oosterhout