


vervangen en verlengen van een dam met duiker in b-water OWL35242
ter hoogte van Raambergweg 15 te Klein Zundert

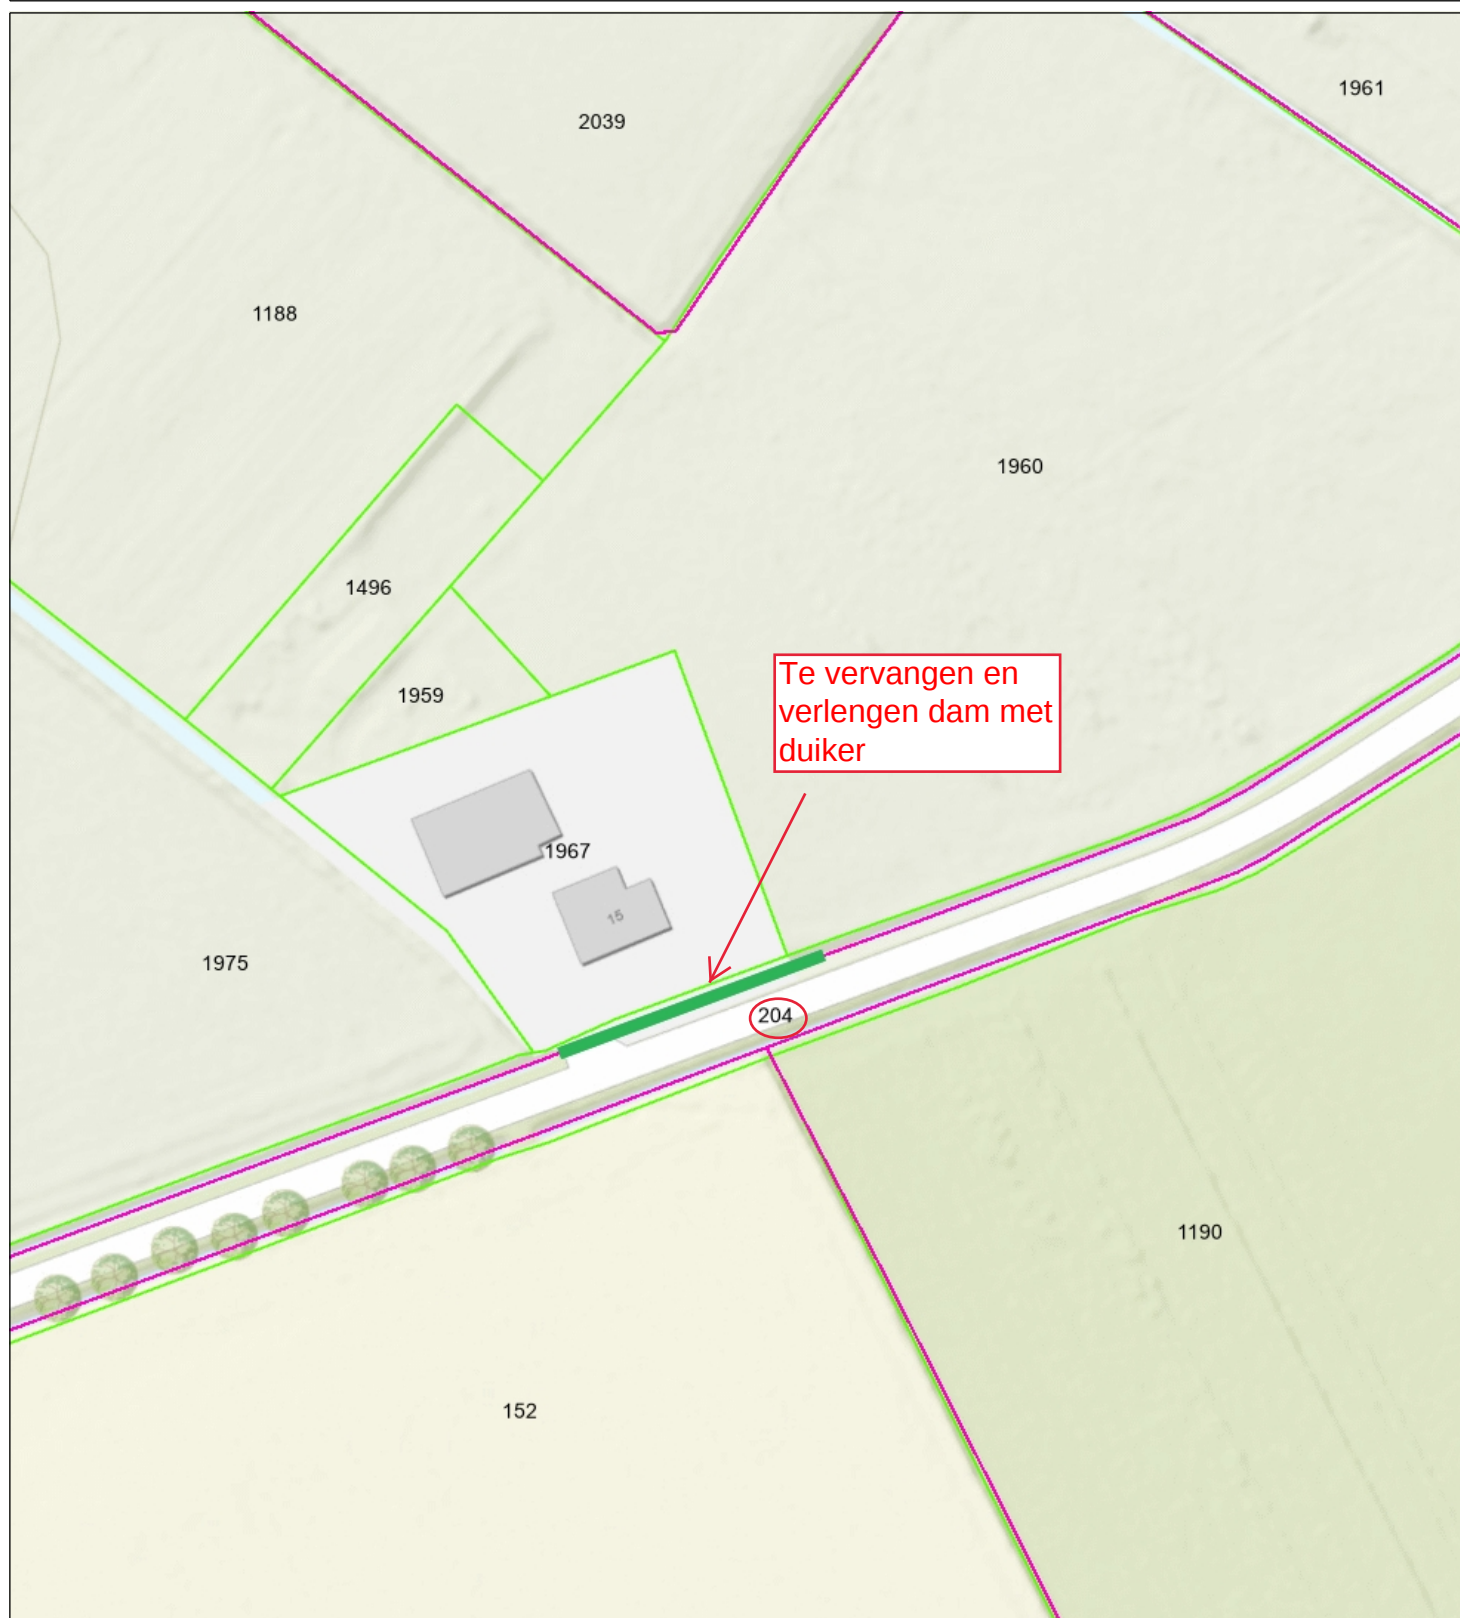

- Categorie B waterloop
BHR
- Percelen
- Eigendom waterschap
Topo



 Waterschap
Brabantse Delta

Naam/Proces:
065294829-B

Datum: 30-10-2025

Formaat: A4

Schaal: 1:1,000

