


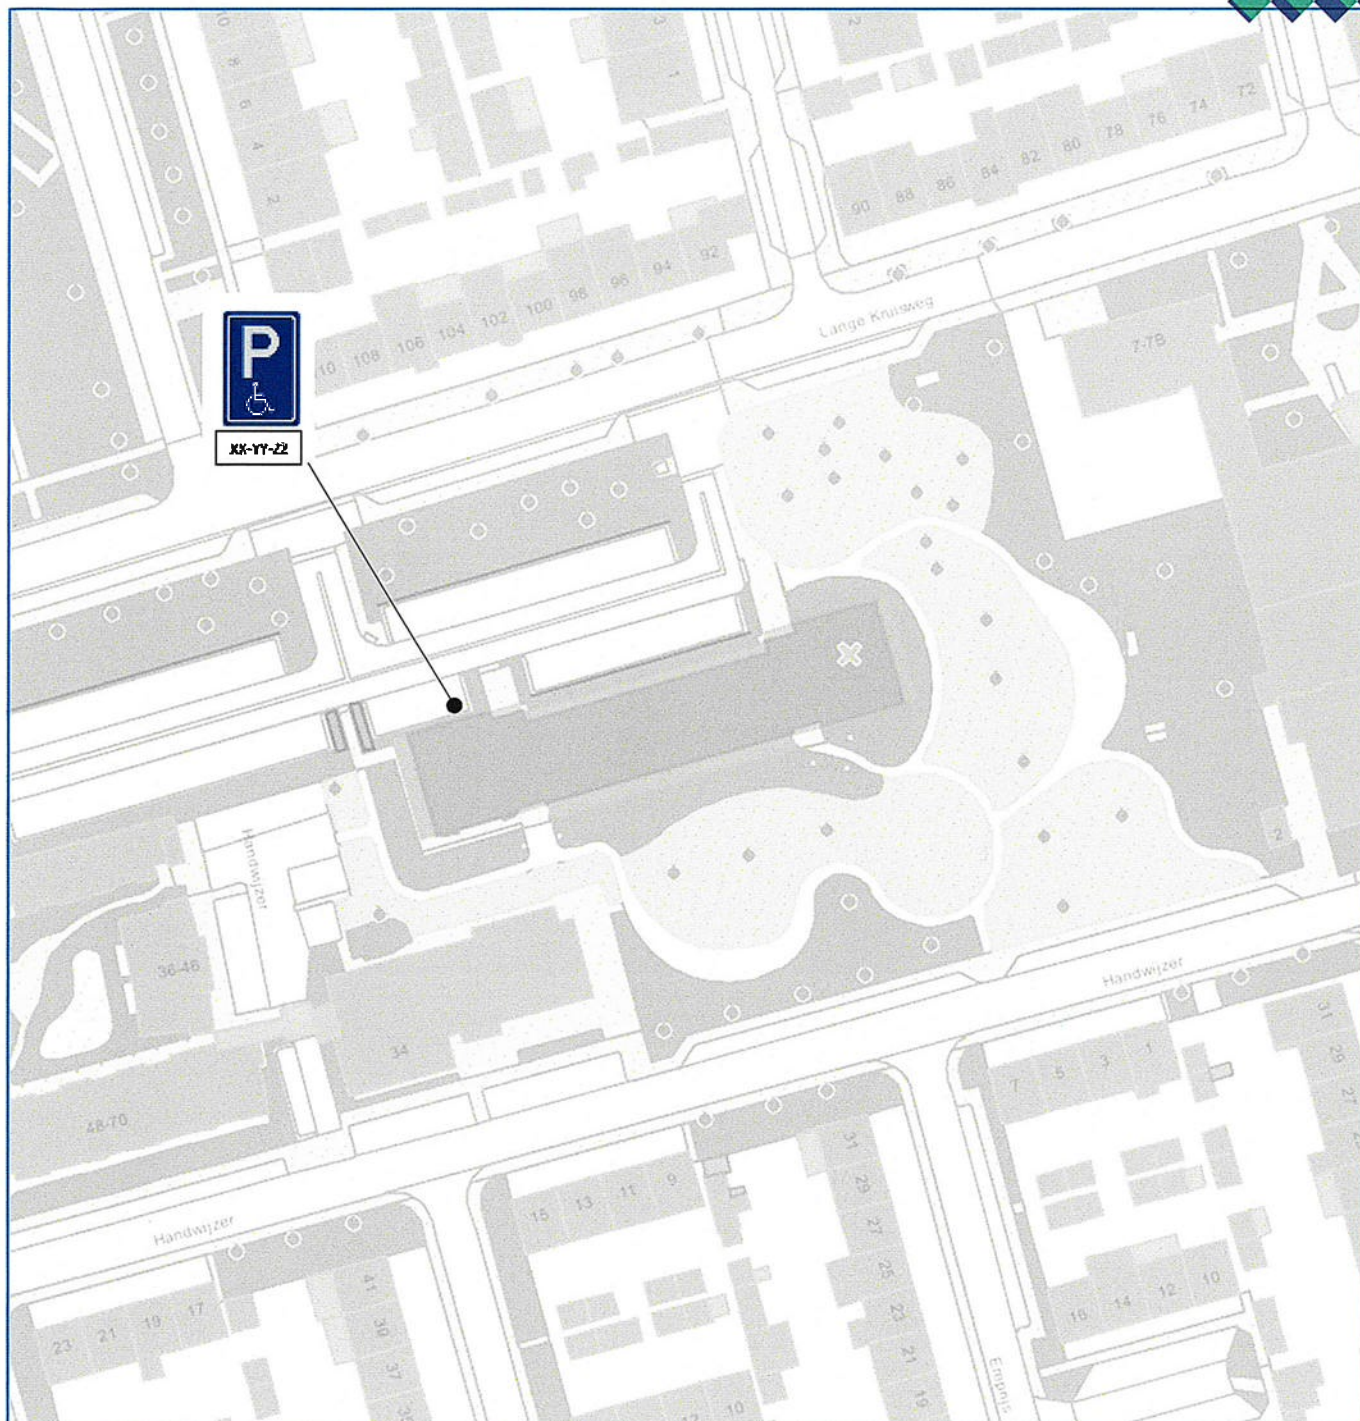

Tekening verkeersbesluit 2025VB32 Lange Kruisweg 53

Veldhoven,

Namens burgemeester en wethouders,

Max Wieland

teamleider Infra en Maatschappelijk Vastgoed



(E06)

XX-YY-ZZ

(OB)