




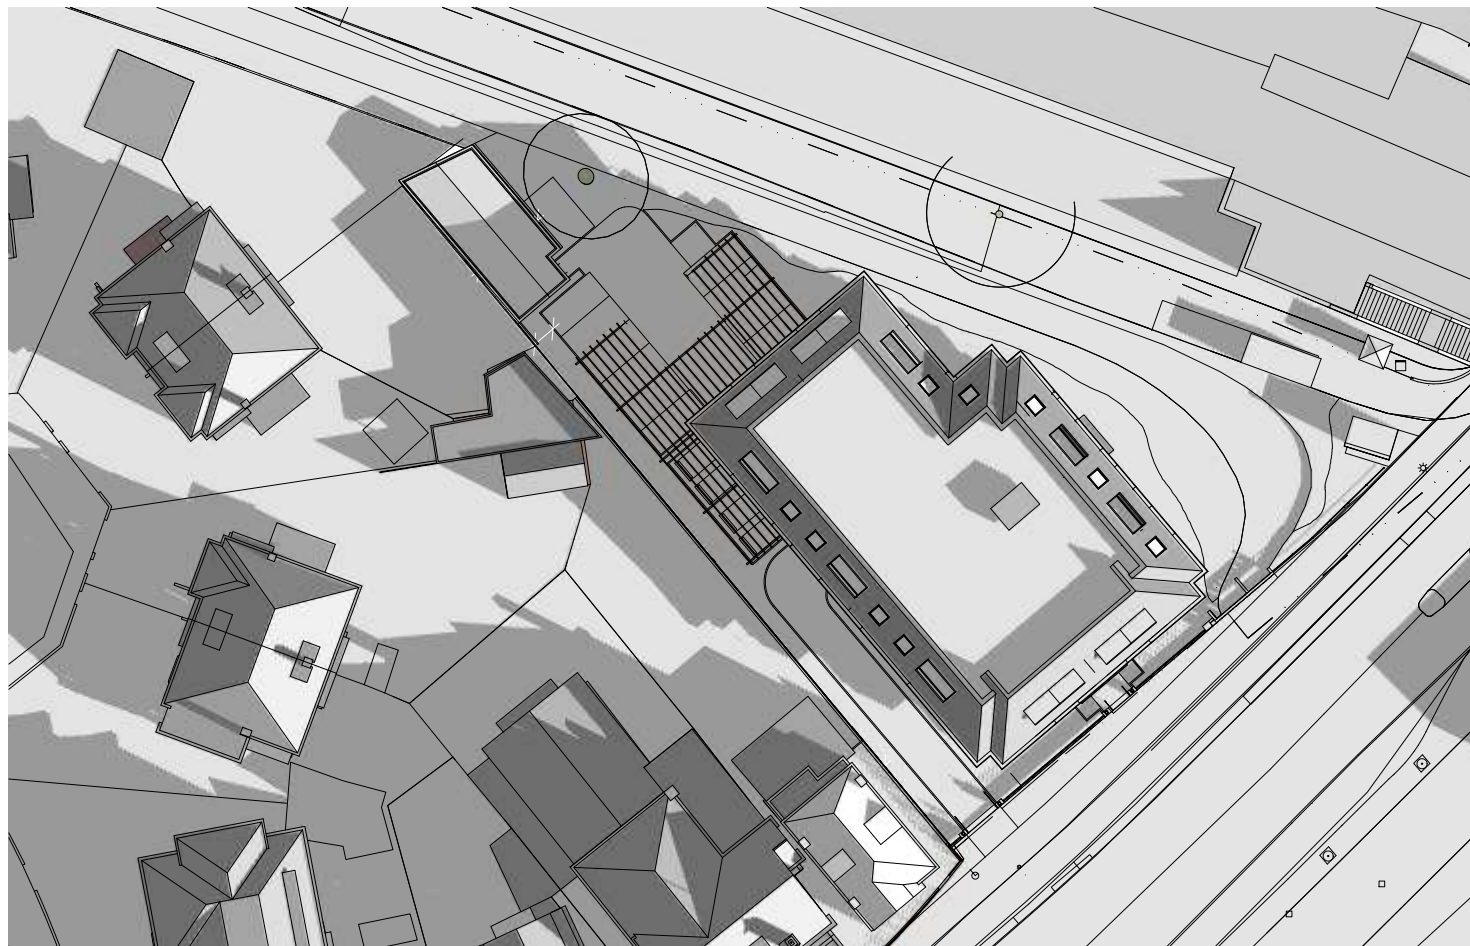

21 maart 09:00uur

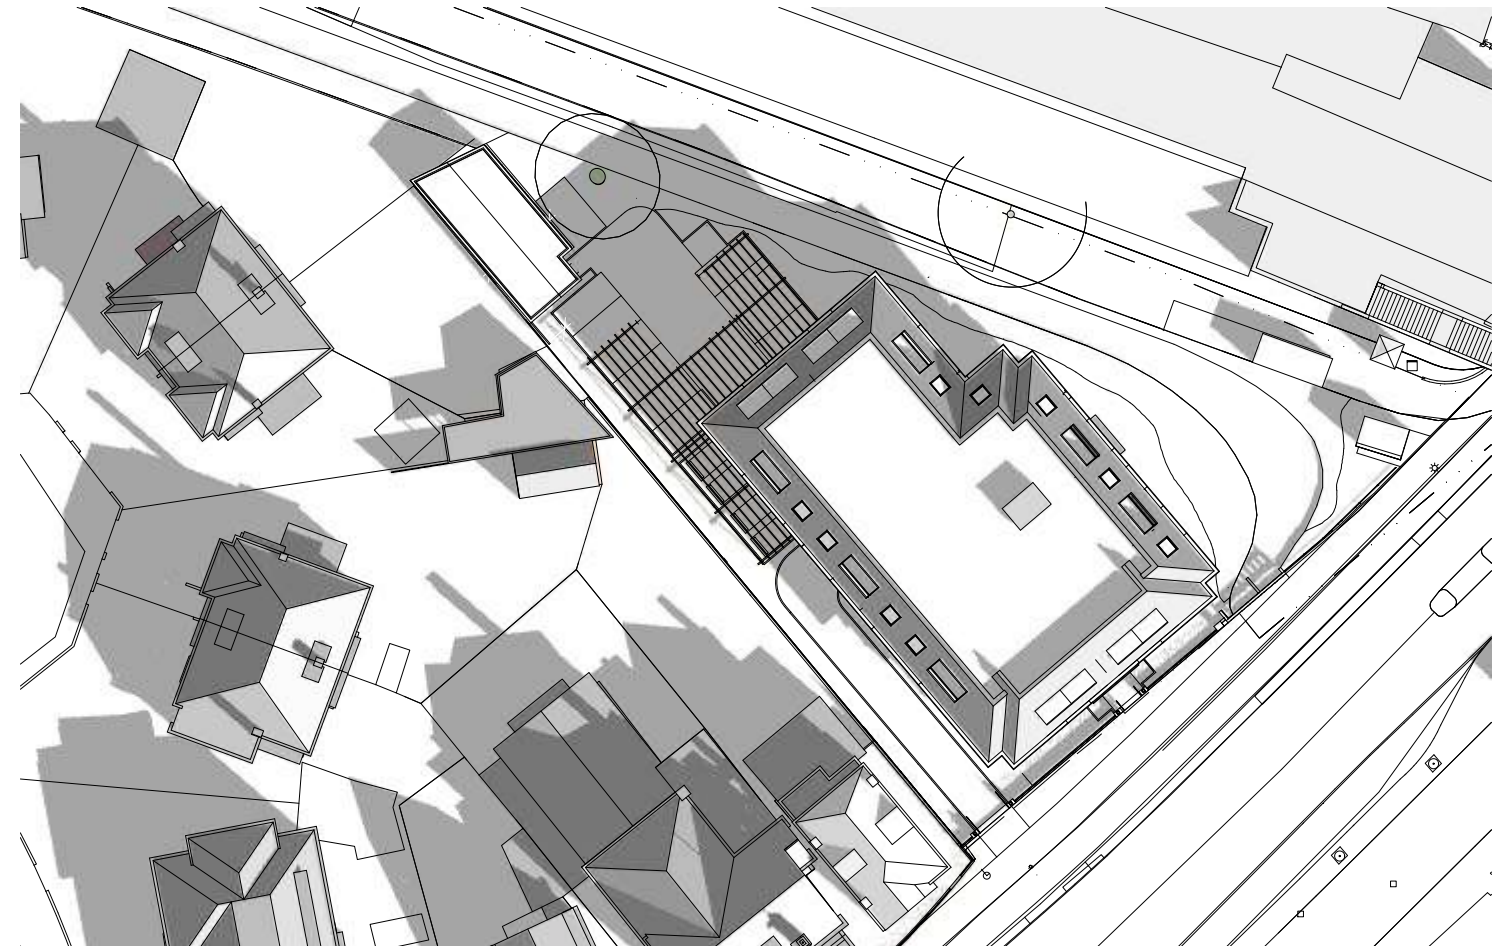


21 maart 10:00uur

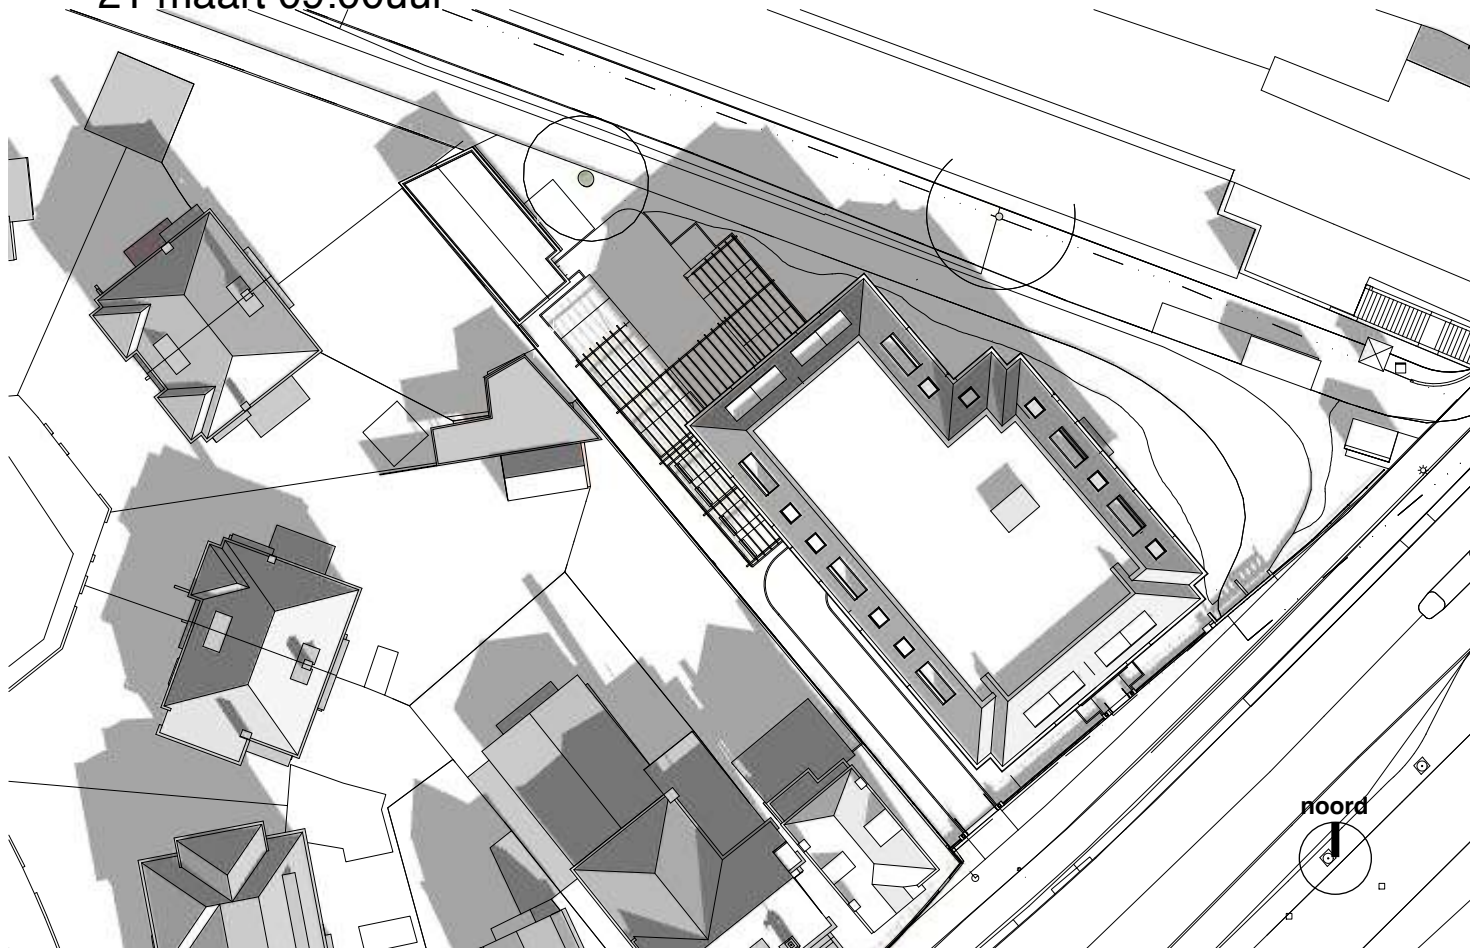


21 maart 11:00uur




21 maart 12:00uur

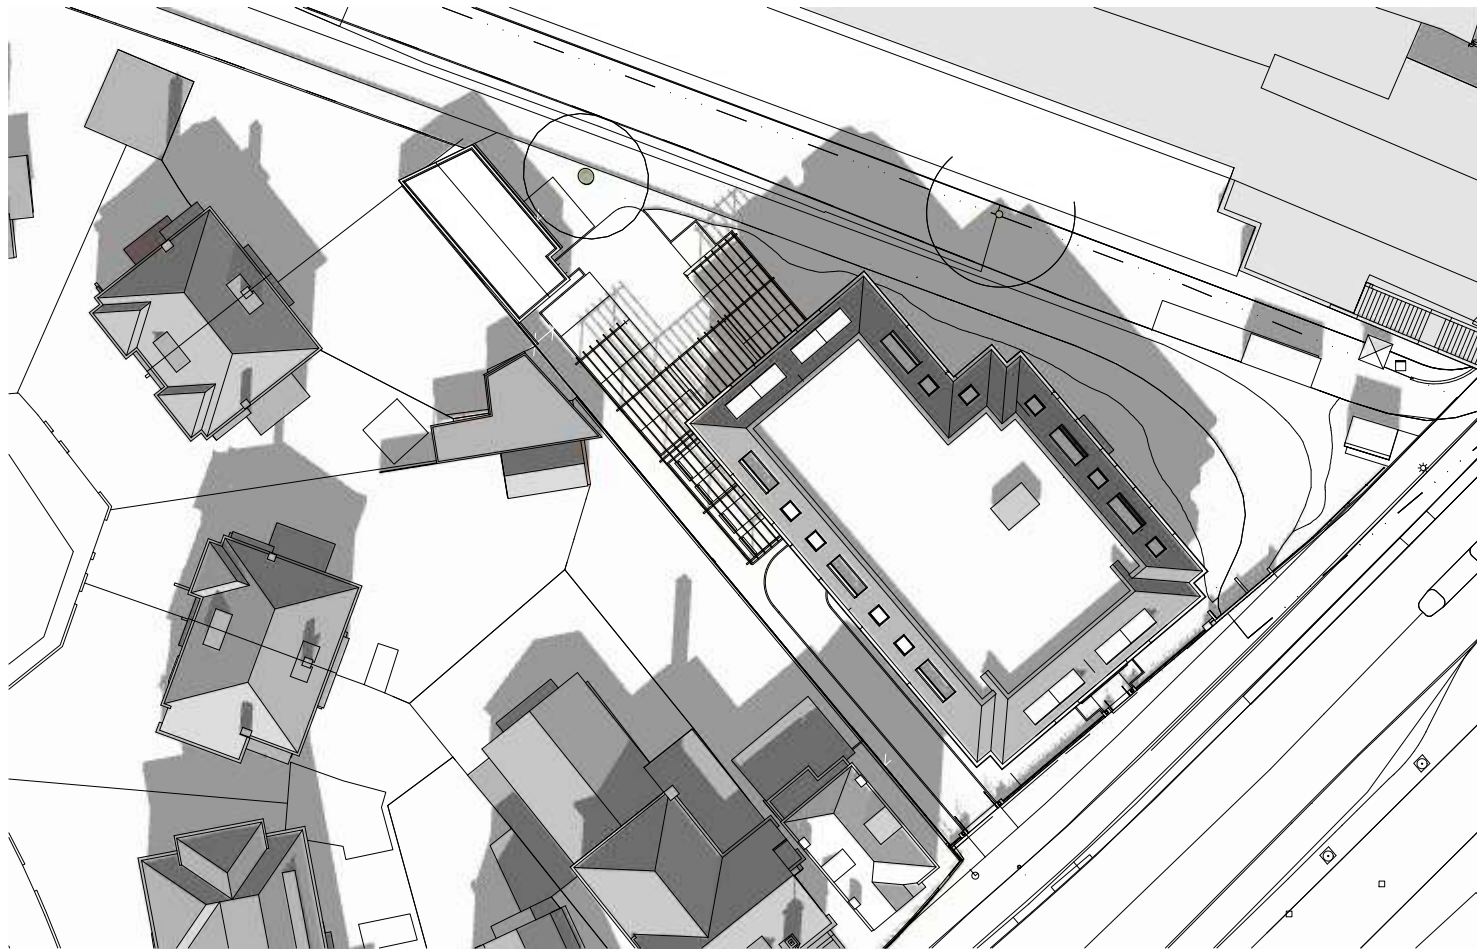

21 maart 13:00uur

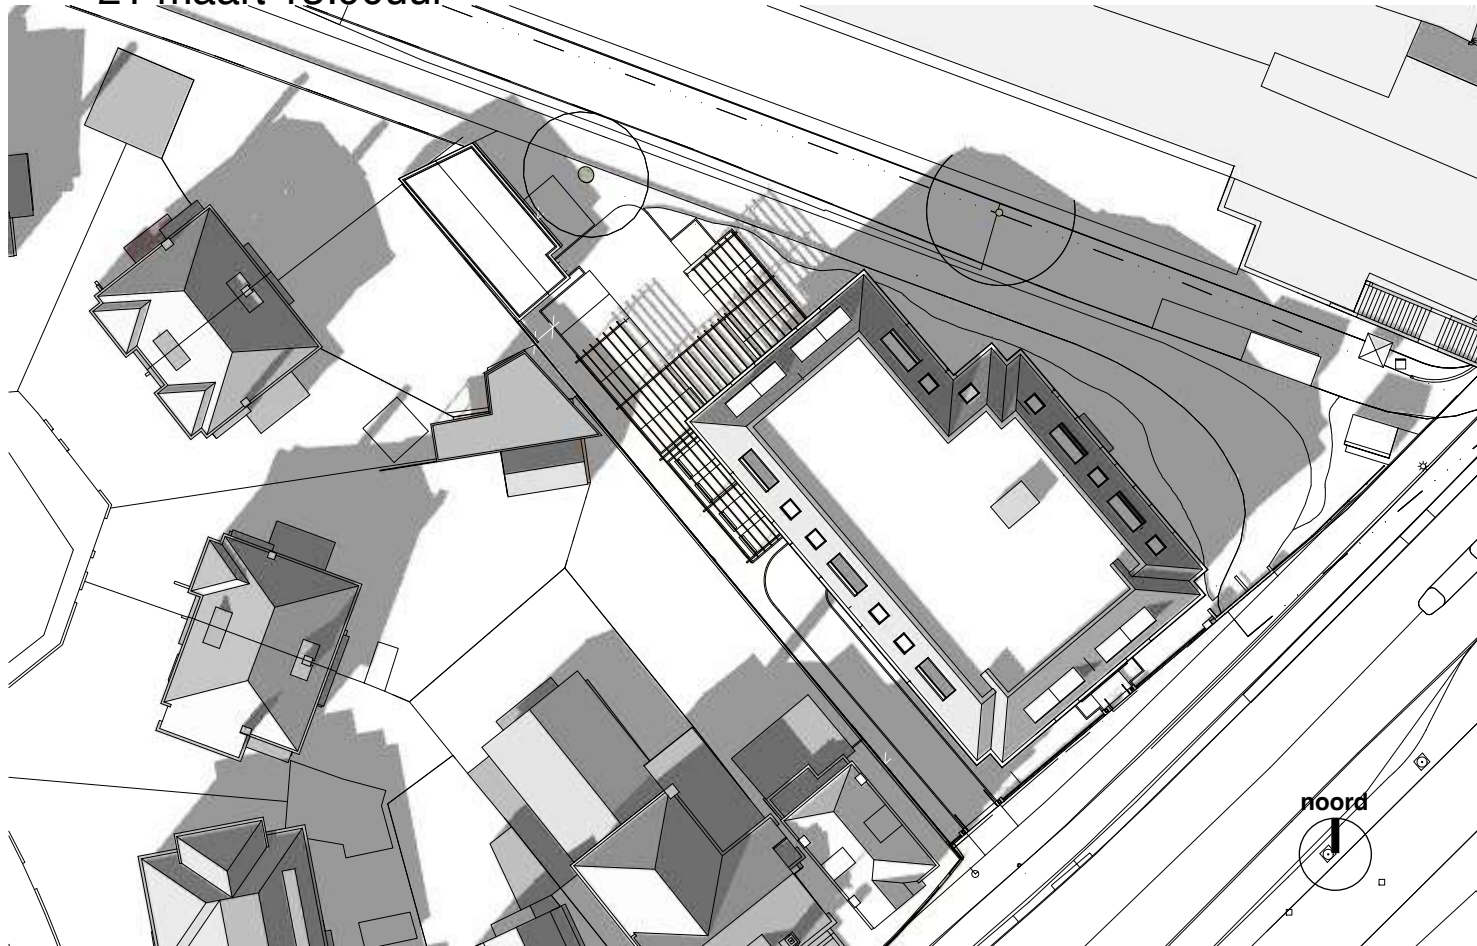


21 maart 15:00uur

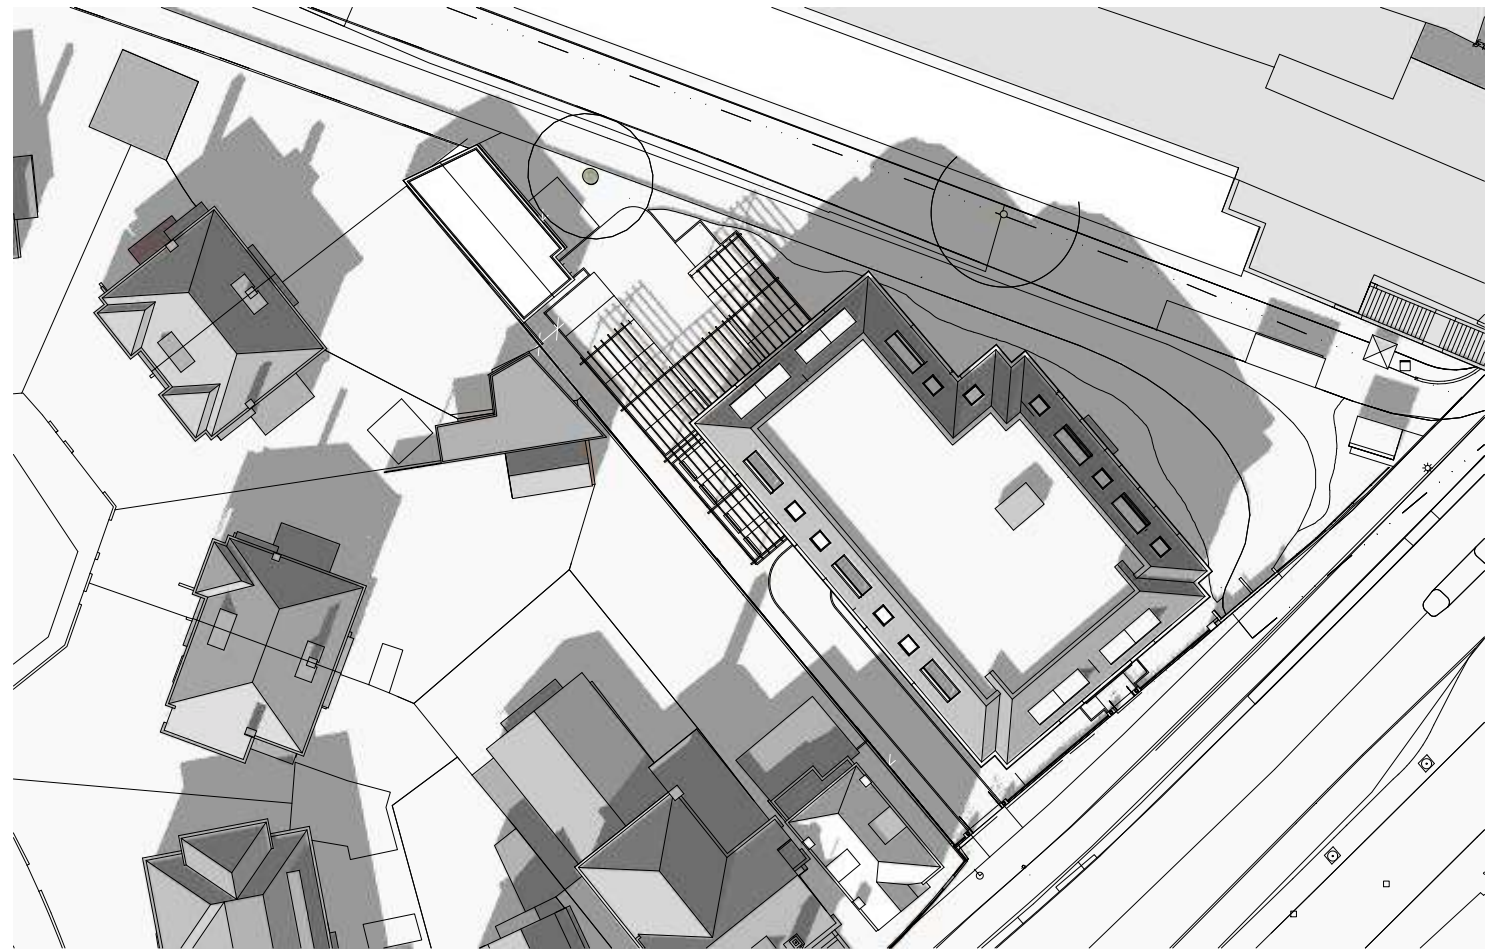


21 maart 14:00uur



21 maart 16:00uur

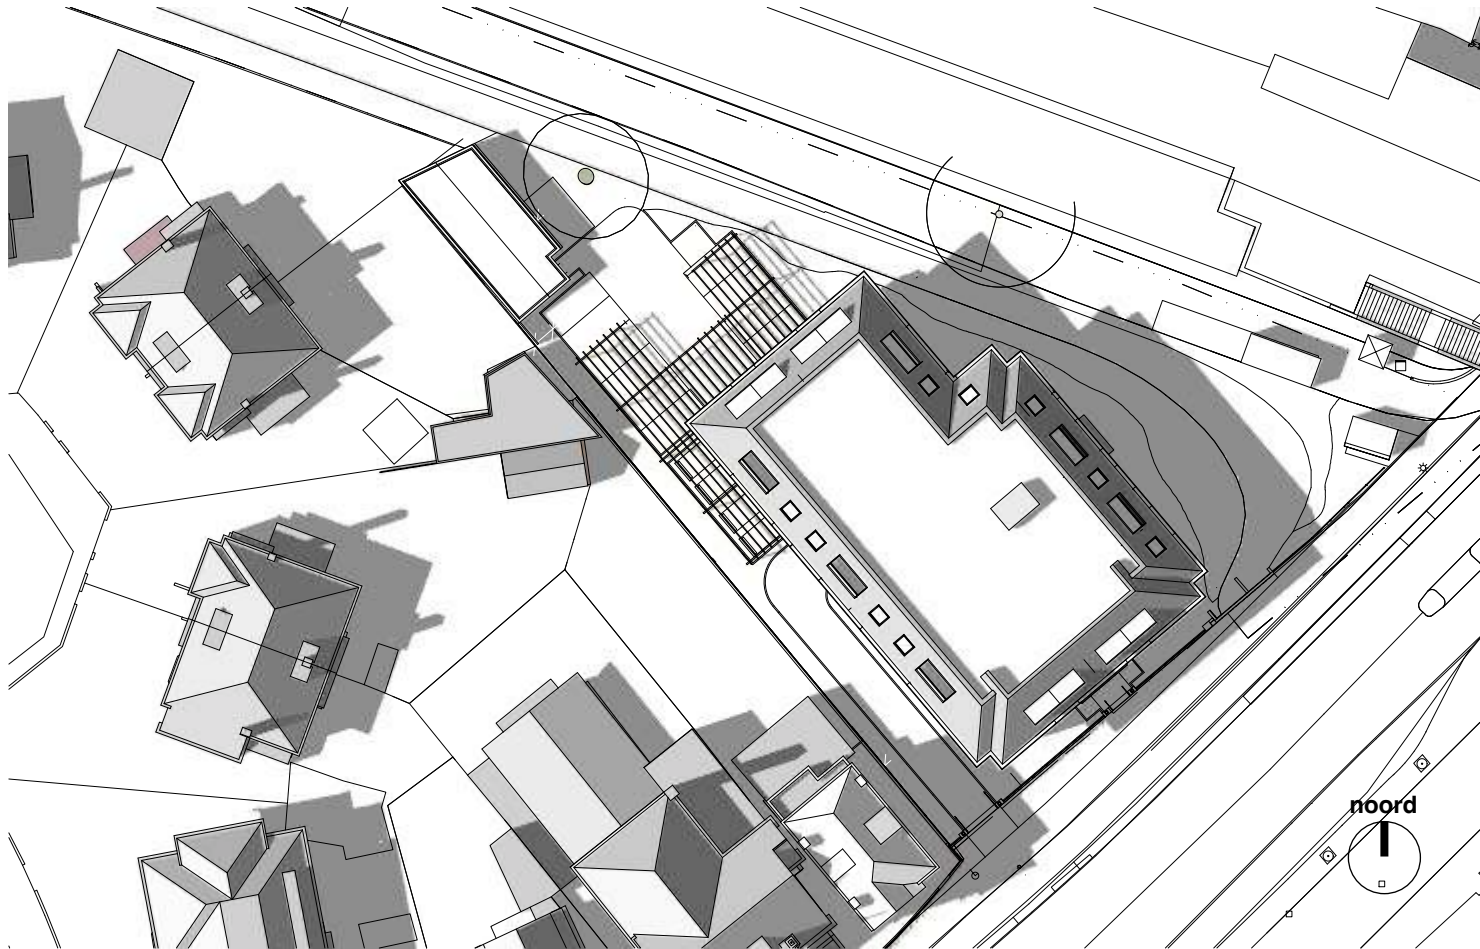

21 maart 17:00uur

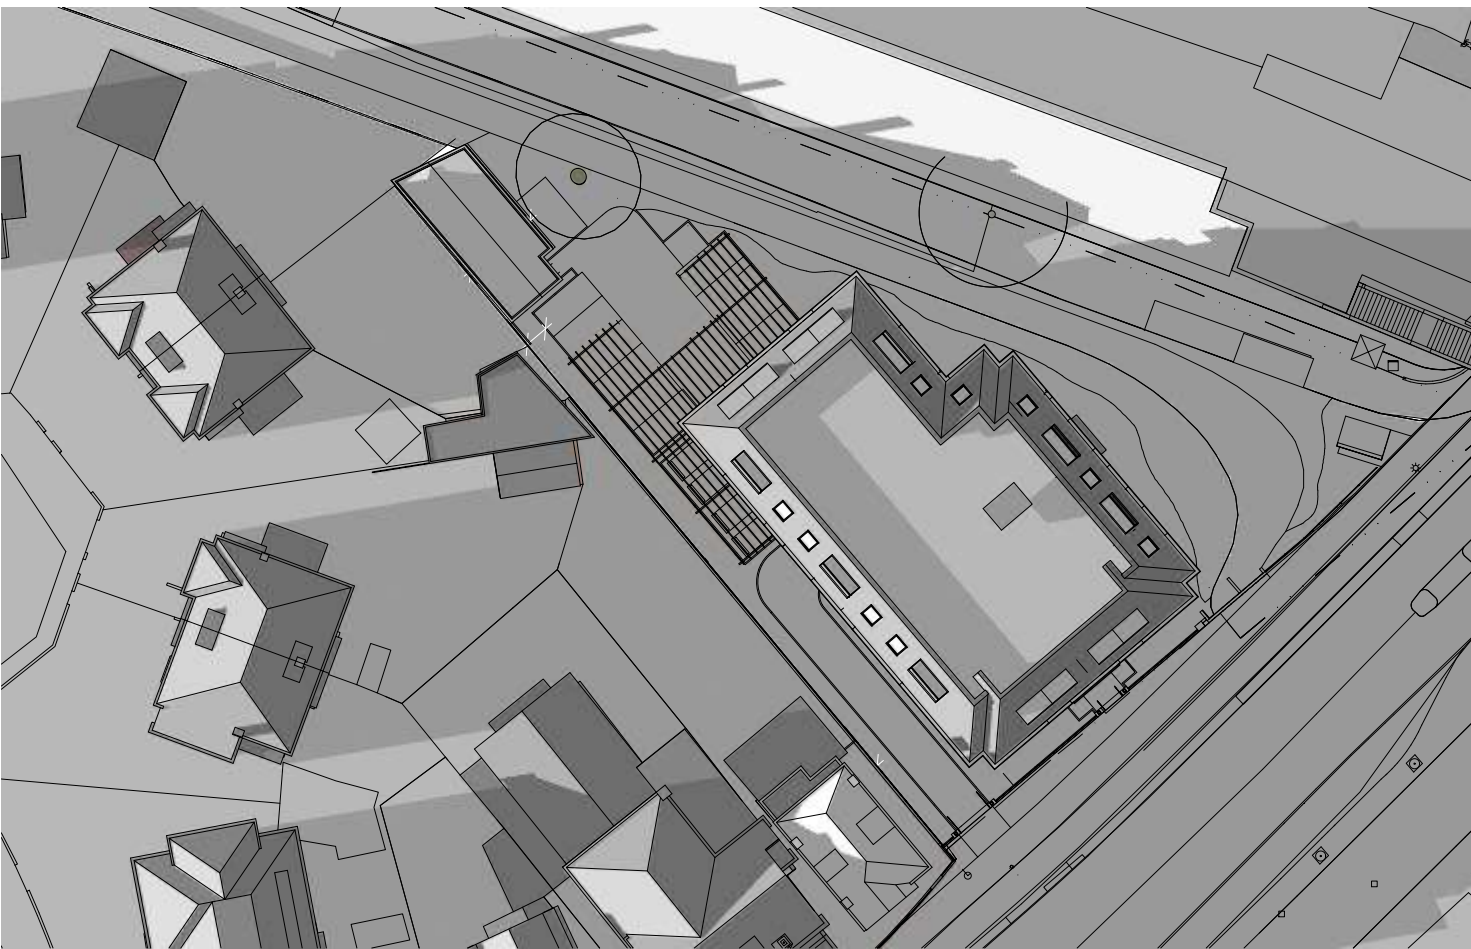

21 maart 18:00uur




project **Oosteinde 241 tm 245 - 2271 EG Voorburg**
nieuwbouw appartementen

Zwaardstraat 16 2584 TX Den Haag T 0031 (0) 70 350 73 07 info@wkarchitecten.nl www.wkarchitecten.nl


onderdeel

bezonning
21 maart (wintertijd)


schal formaat proj nr	1:600 A3 21-1119	datum gewijzigd	27-02-2024 A 09-08-2024	fase status	04 - Voorontwerp (VO) aanvraag omgevingsvergunning
				nr. pagina	VO.46.03 A

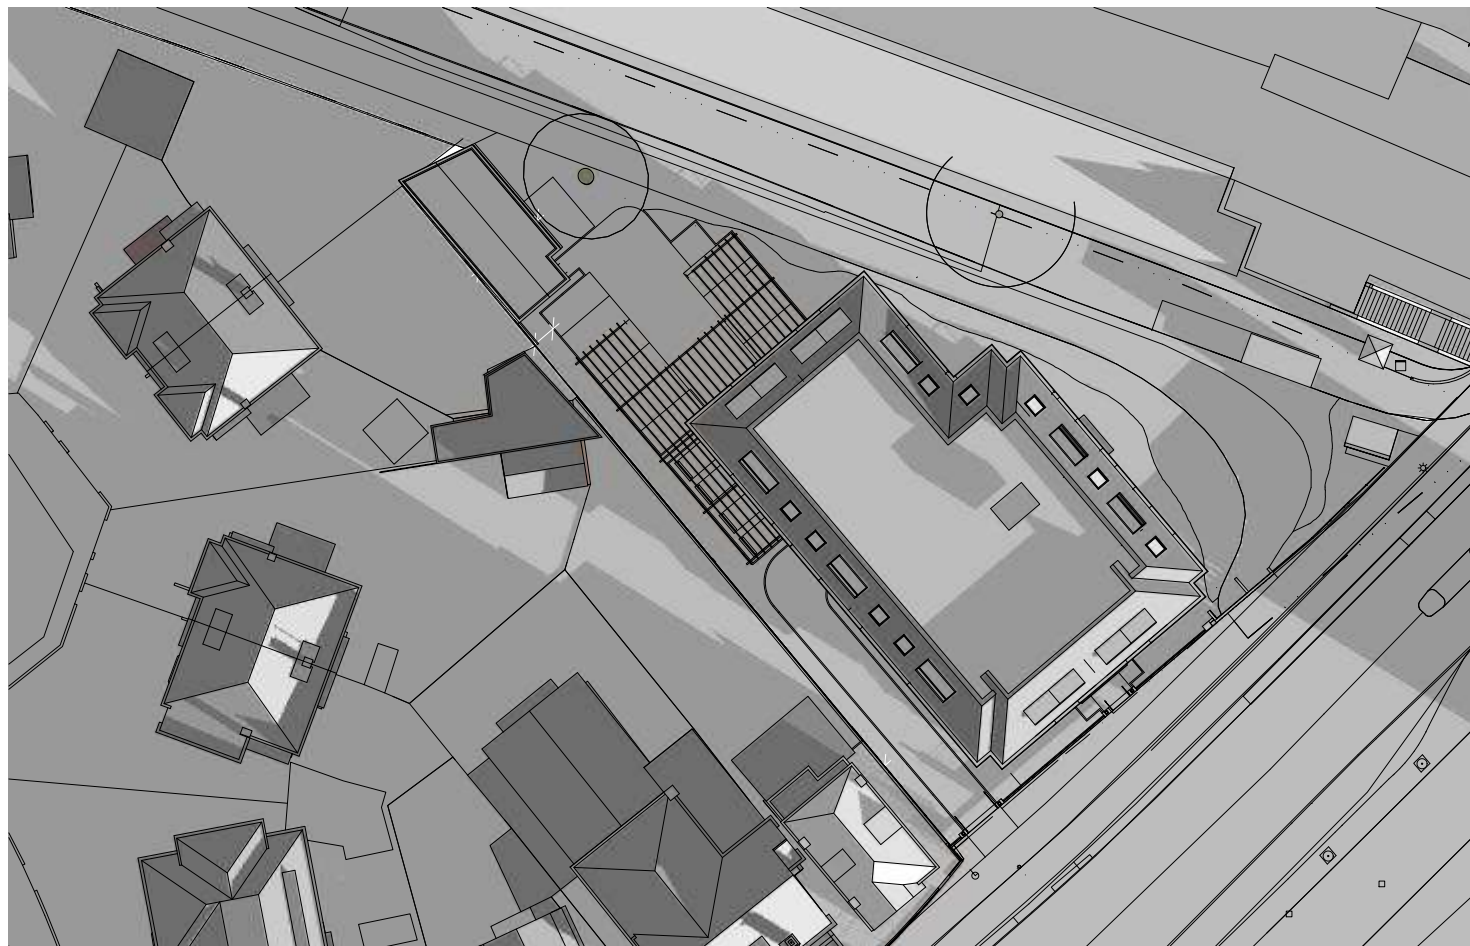


19 febr. 09:00uur

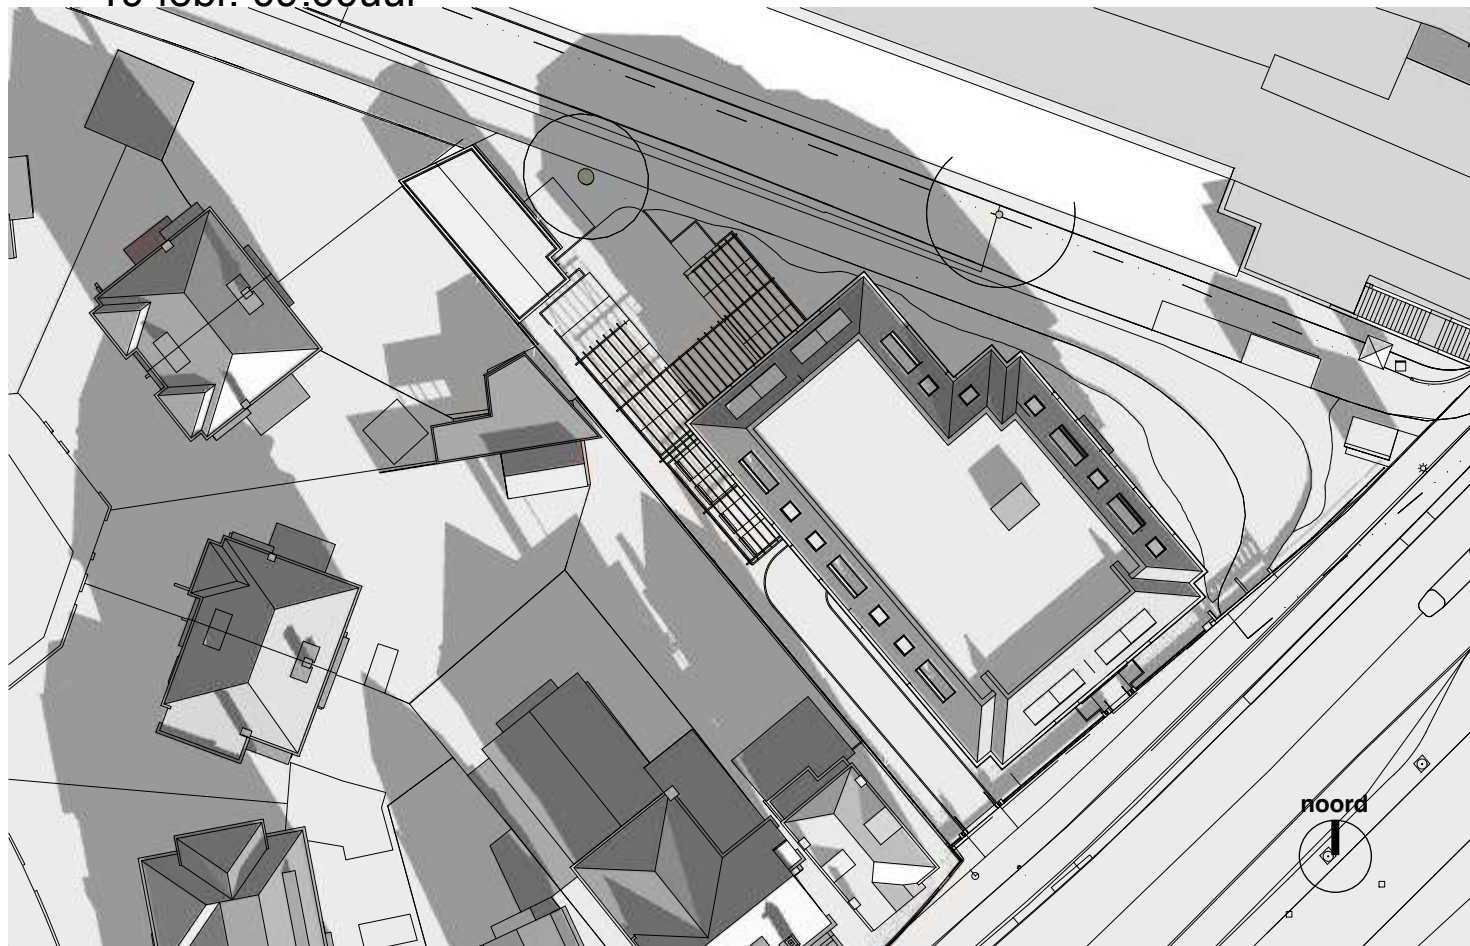


19 febr. 11:00uur

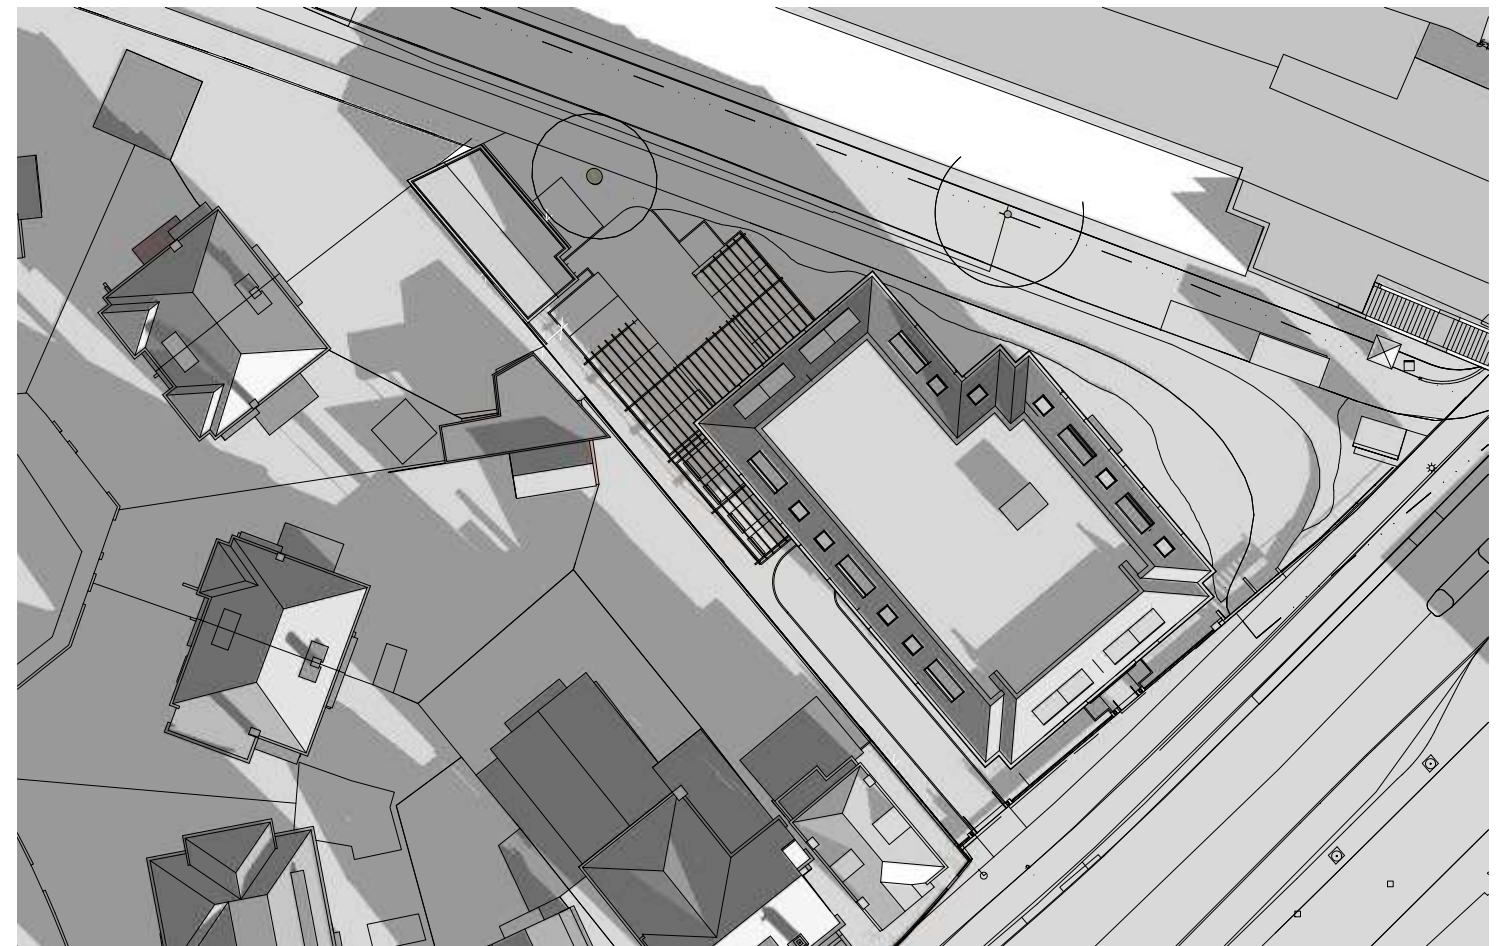


19 febr. 10:00uur

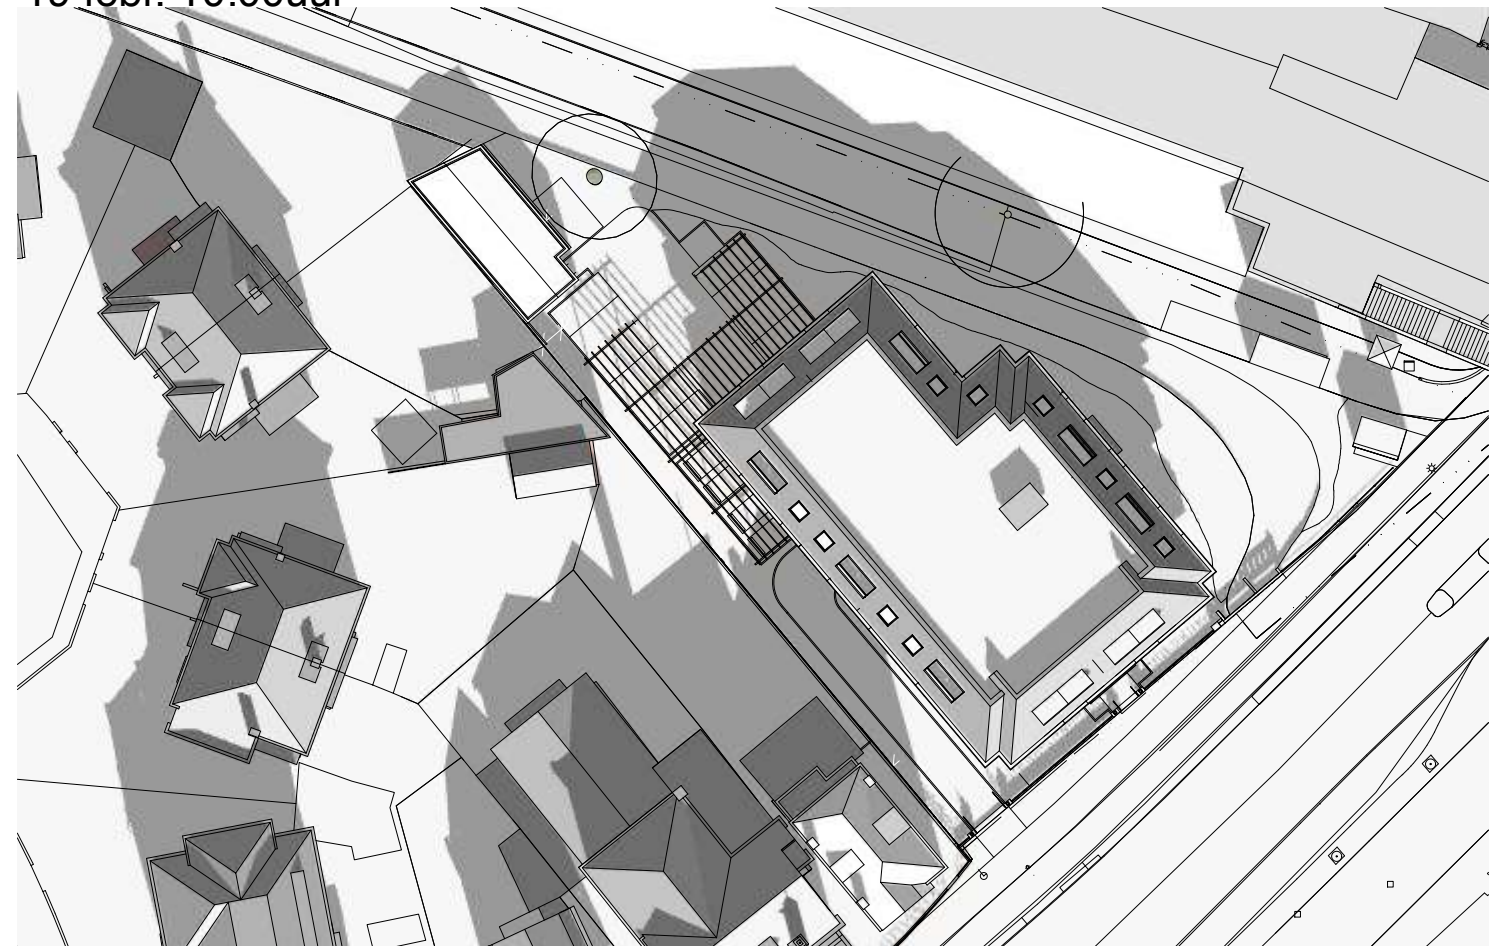


19 febr. 12:00uur

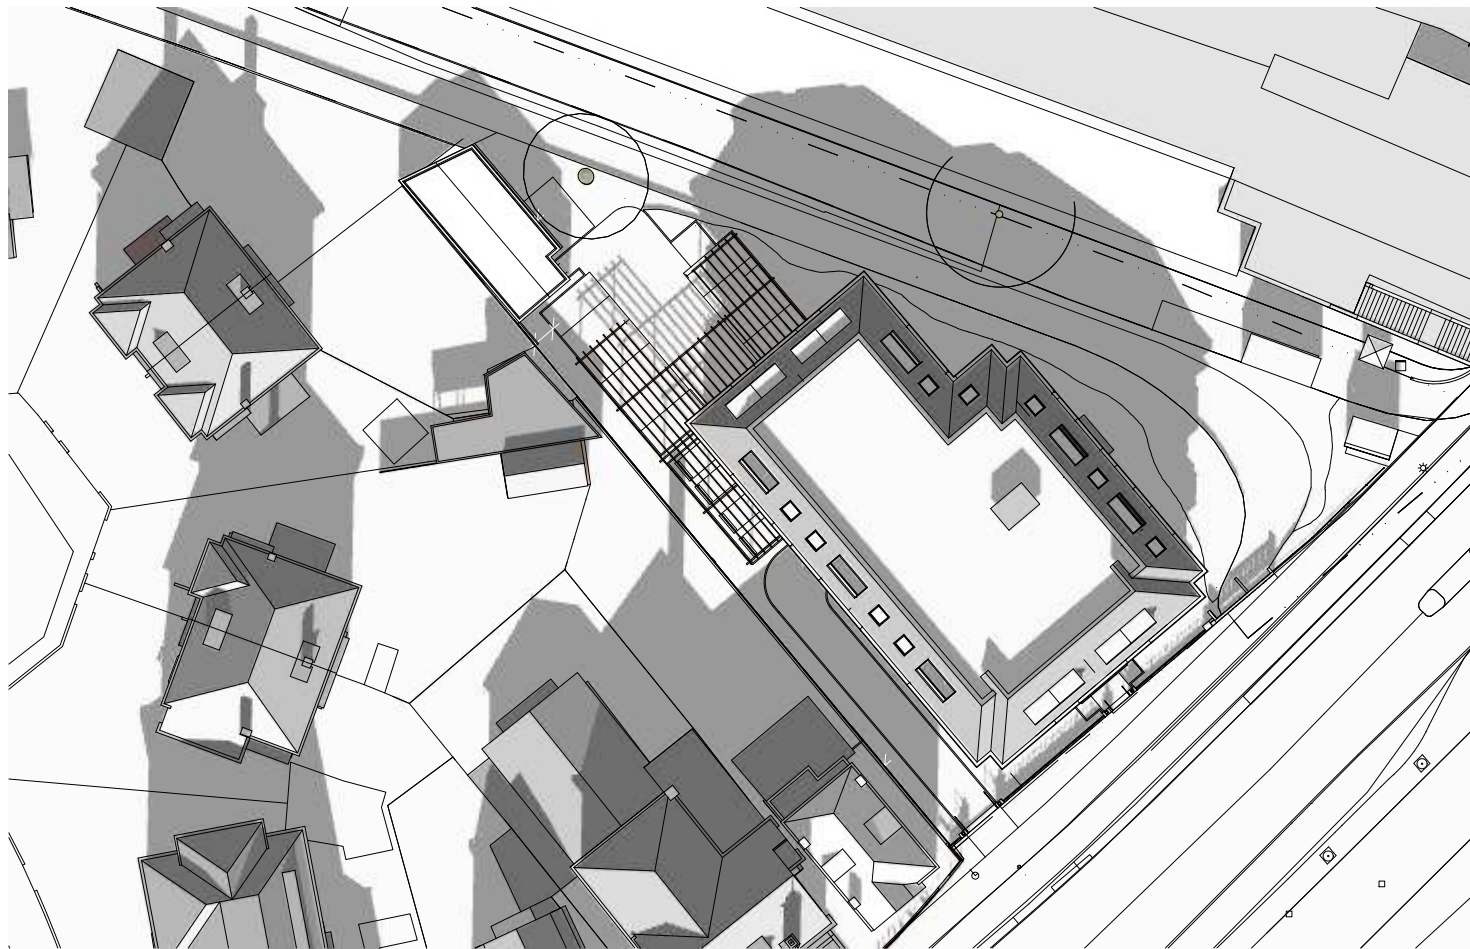


19 febr. 13:00uur

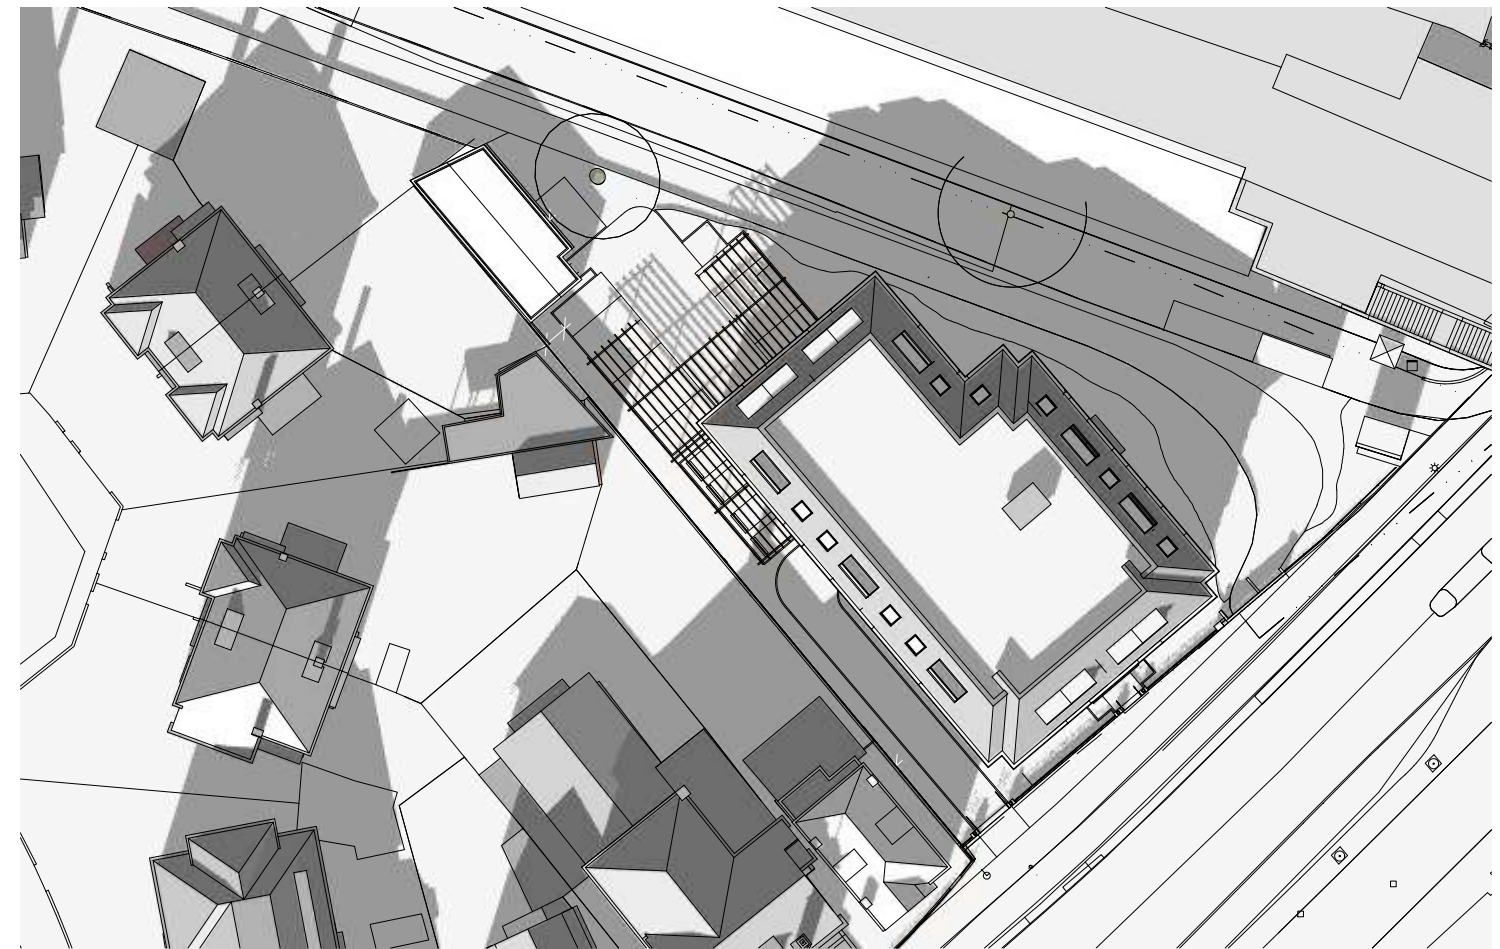

19 febr. 14:00uur

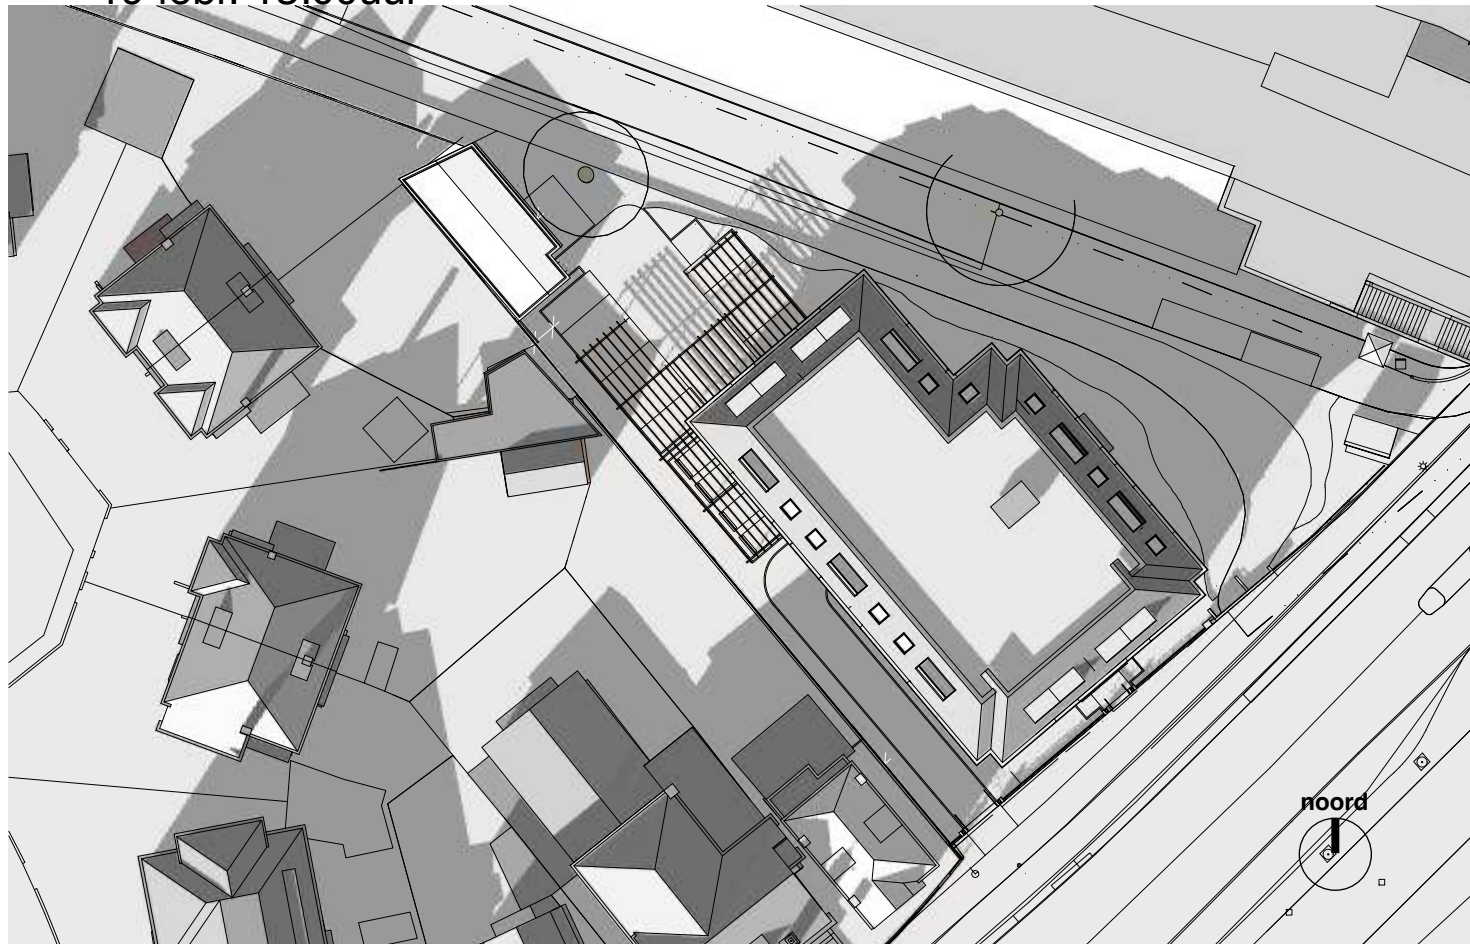

19 febr. 15:00uur

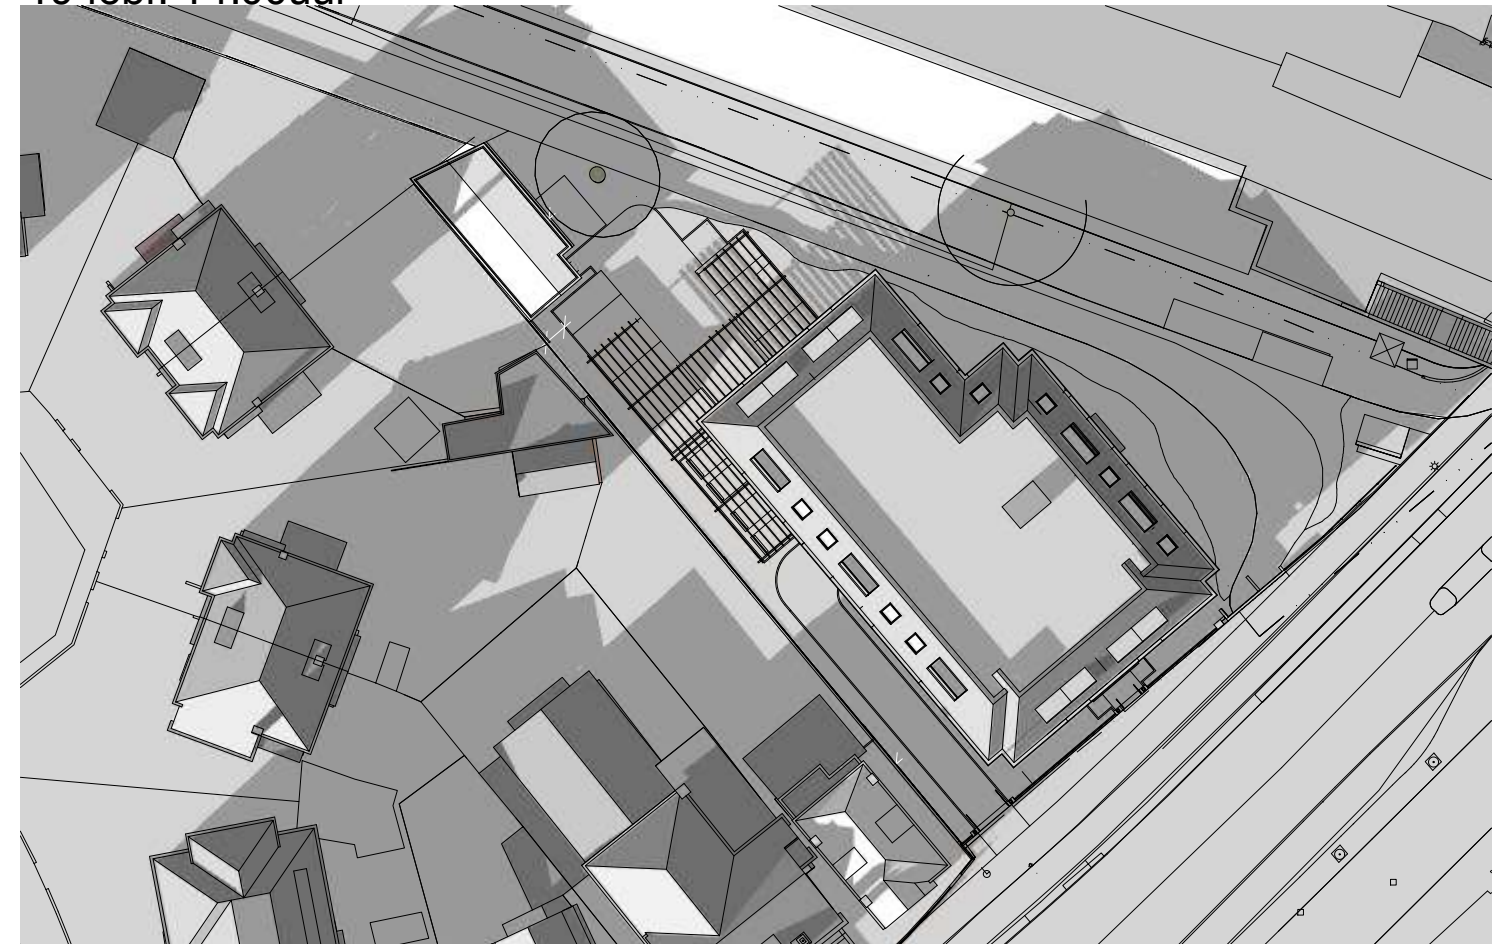

19 febr. 16:00uur



19 febr. 17:00uur



19 febr. 18:00uur



project **Oosteinde 241 tm 245 - 2271 EG Voorburg**
nieuwbouw appartementen

Zwaardstraat 16 2584 TX Den Haag T 0031 (0) 70 350 73 07 info@wkarchitecten.nl www.wkarchitecten.nl


onderdeel

bezinning
19 februari (wintertijd)


schal formaat proj nr	1:600 A3 21-1119	datum gewijzigd	27-02-2024 A 09-08-2024	fase status	04 - Voorontwerp (VO) aanvraag omgevingsvergunning
				nr. pagina	VO.46.03 A




21 juni 09:00uur

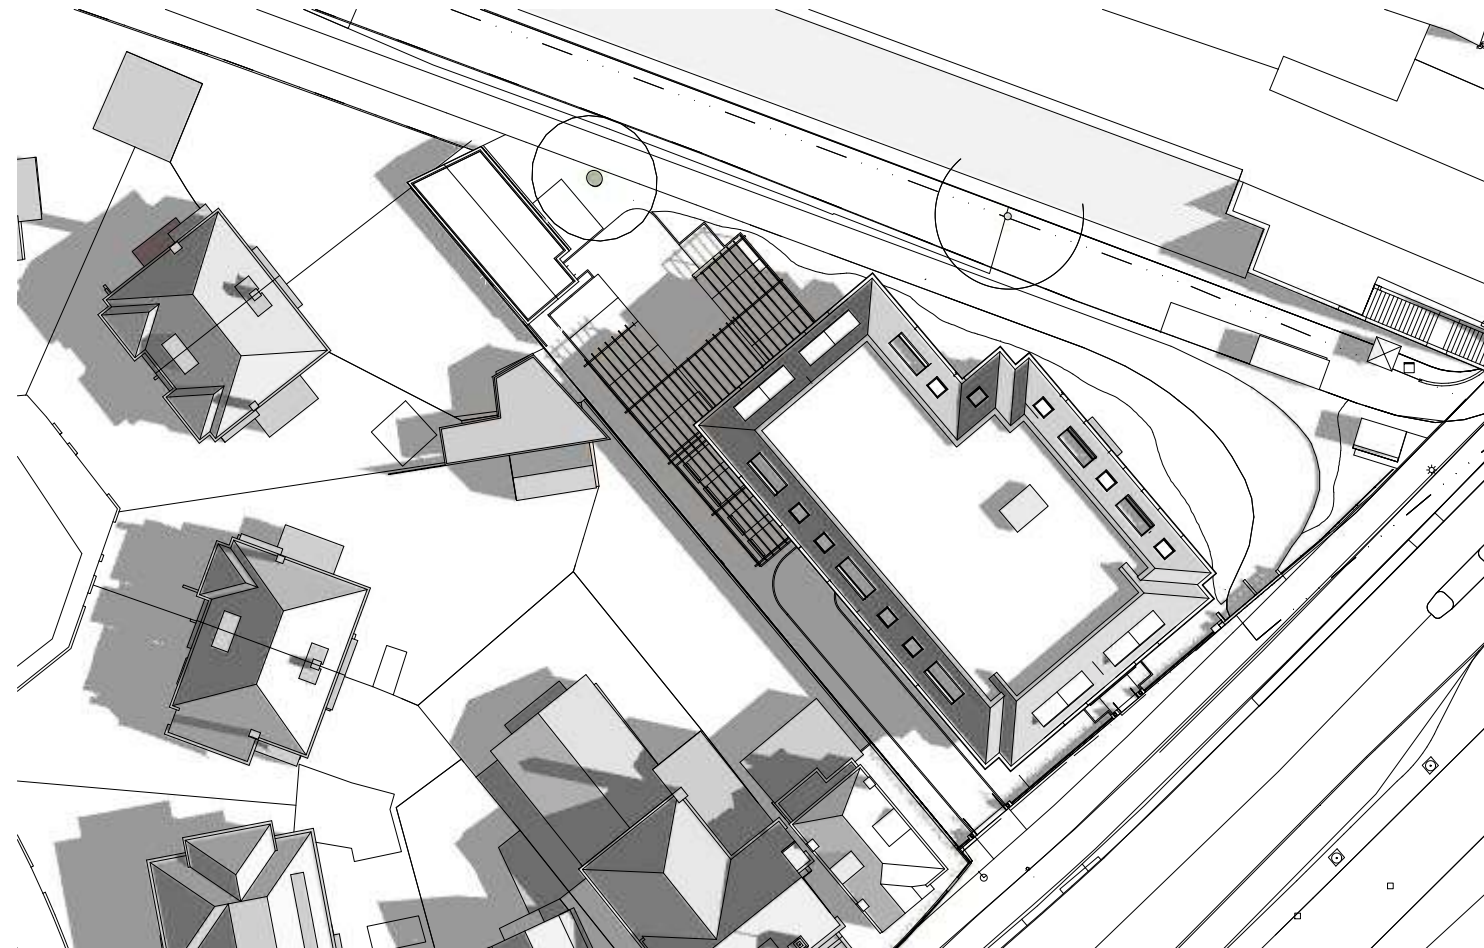


21 juni 10:00uur

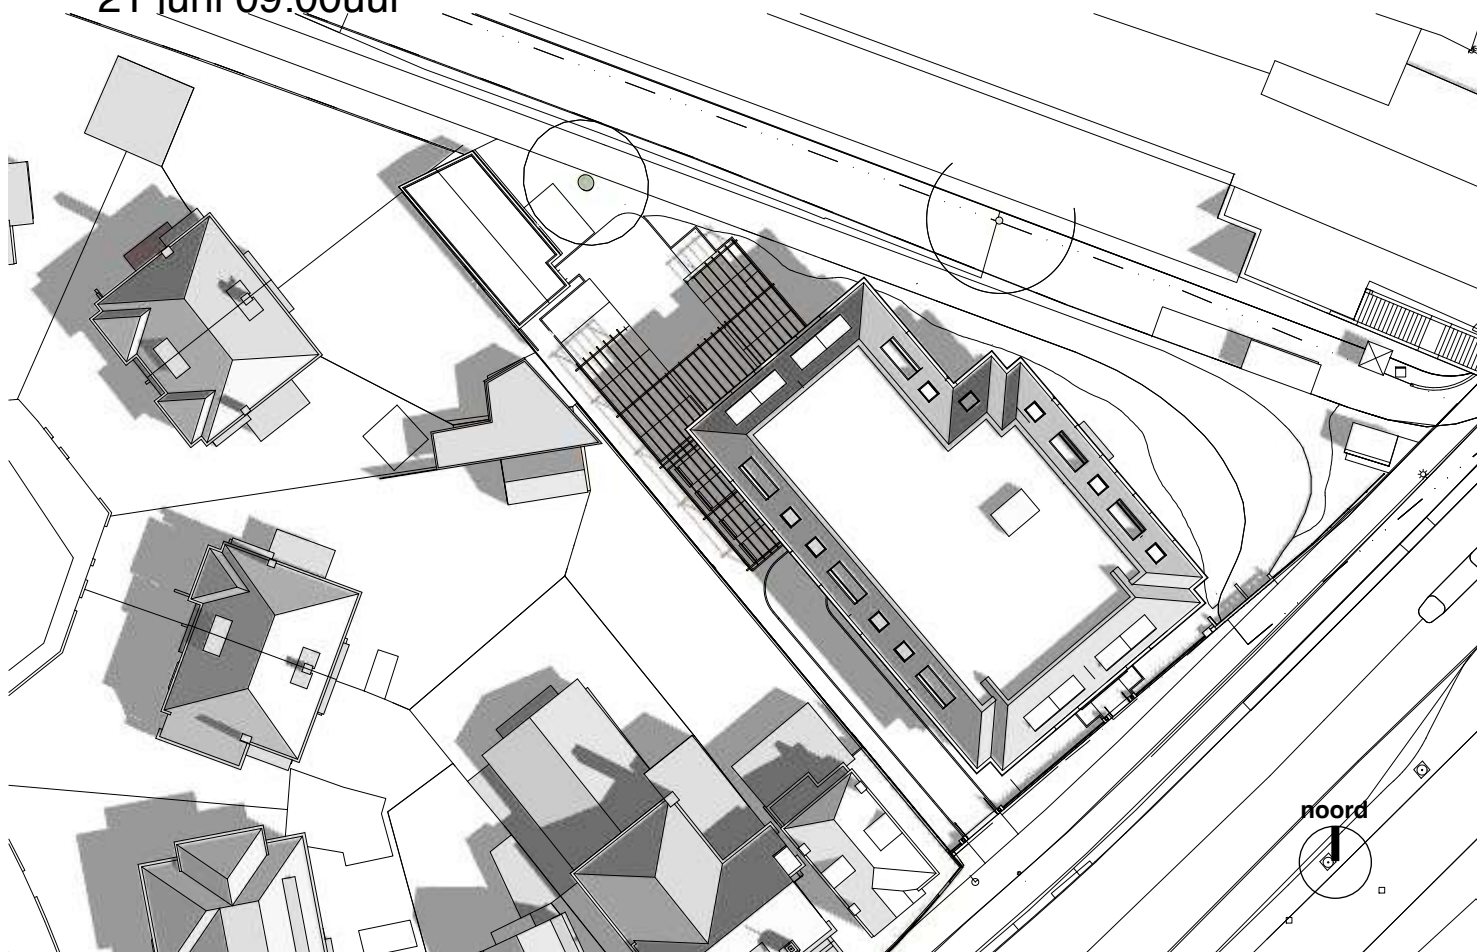

21 juni 11:00uur

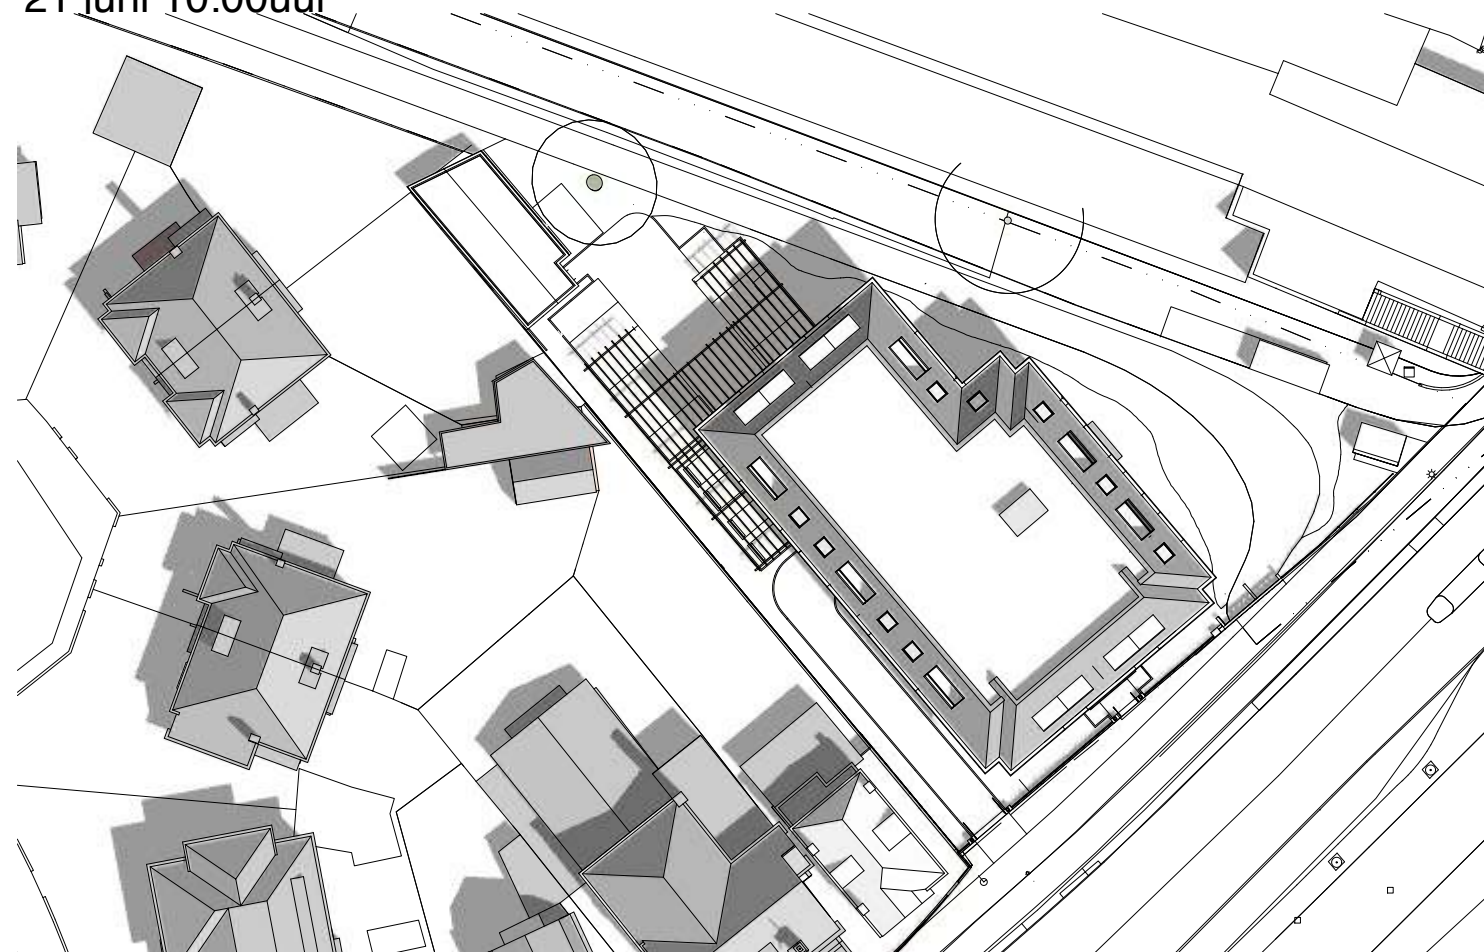

21 juni 12:00uur

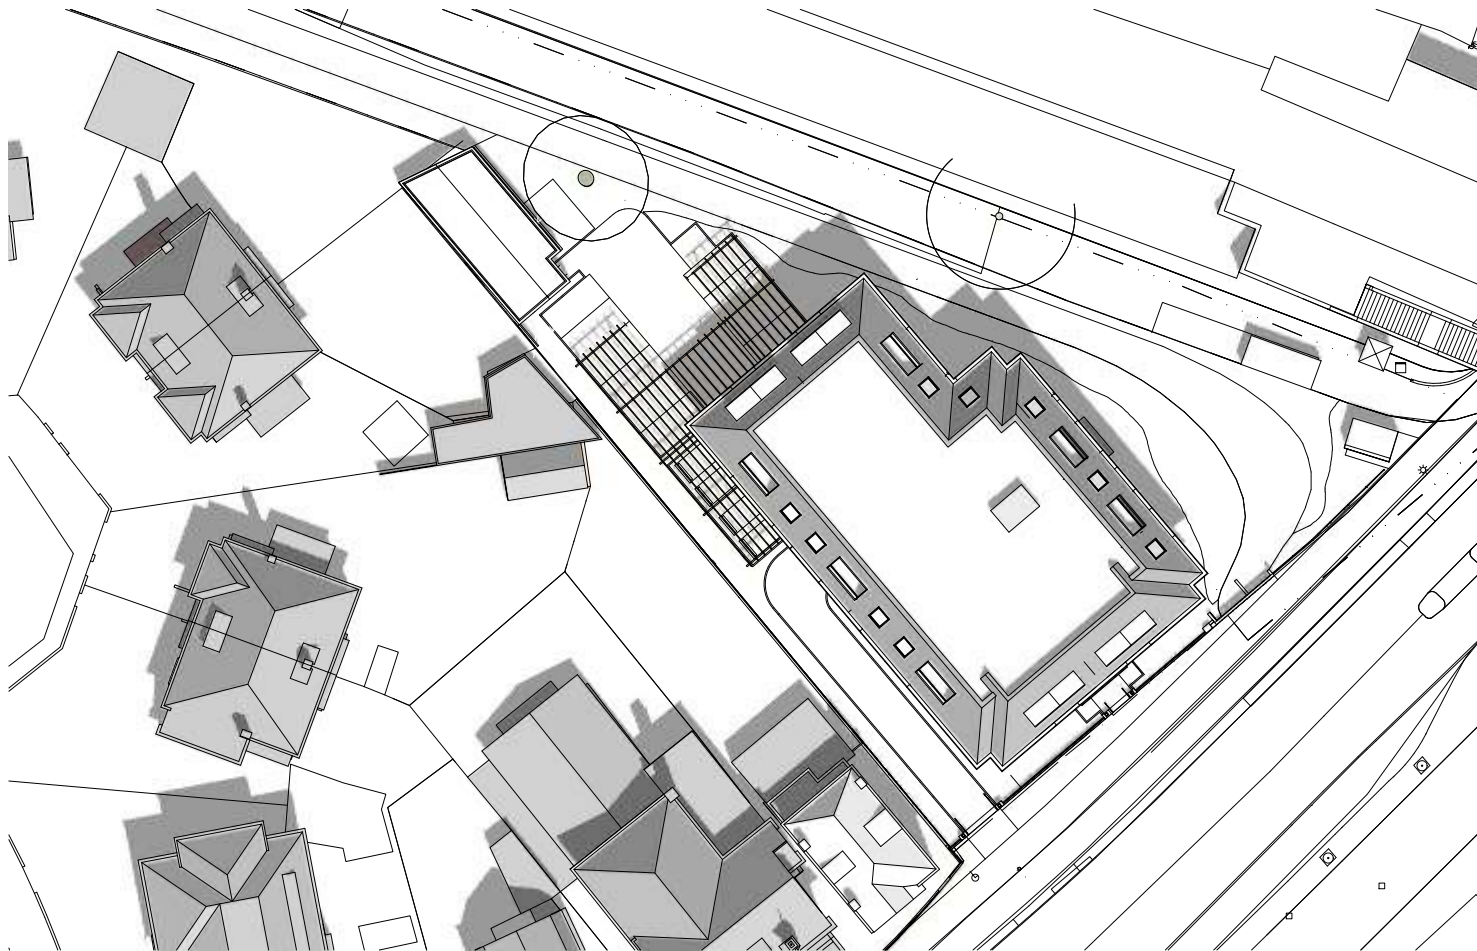


21 juni 13:00uur




21 juni 15:00uur




21 juni 14:00uur

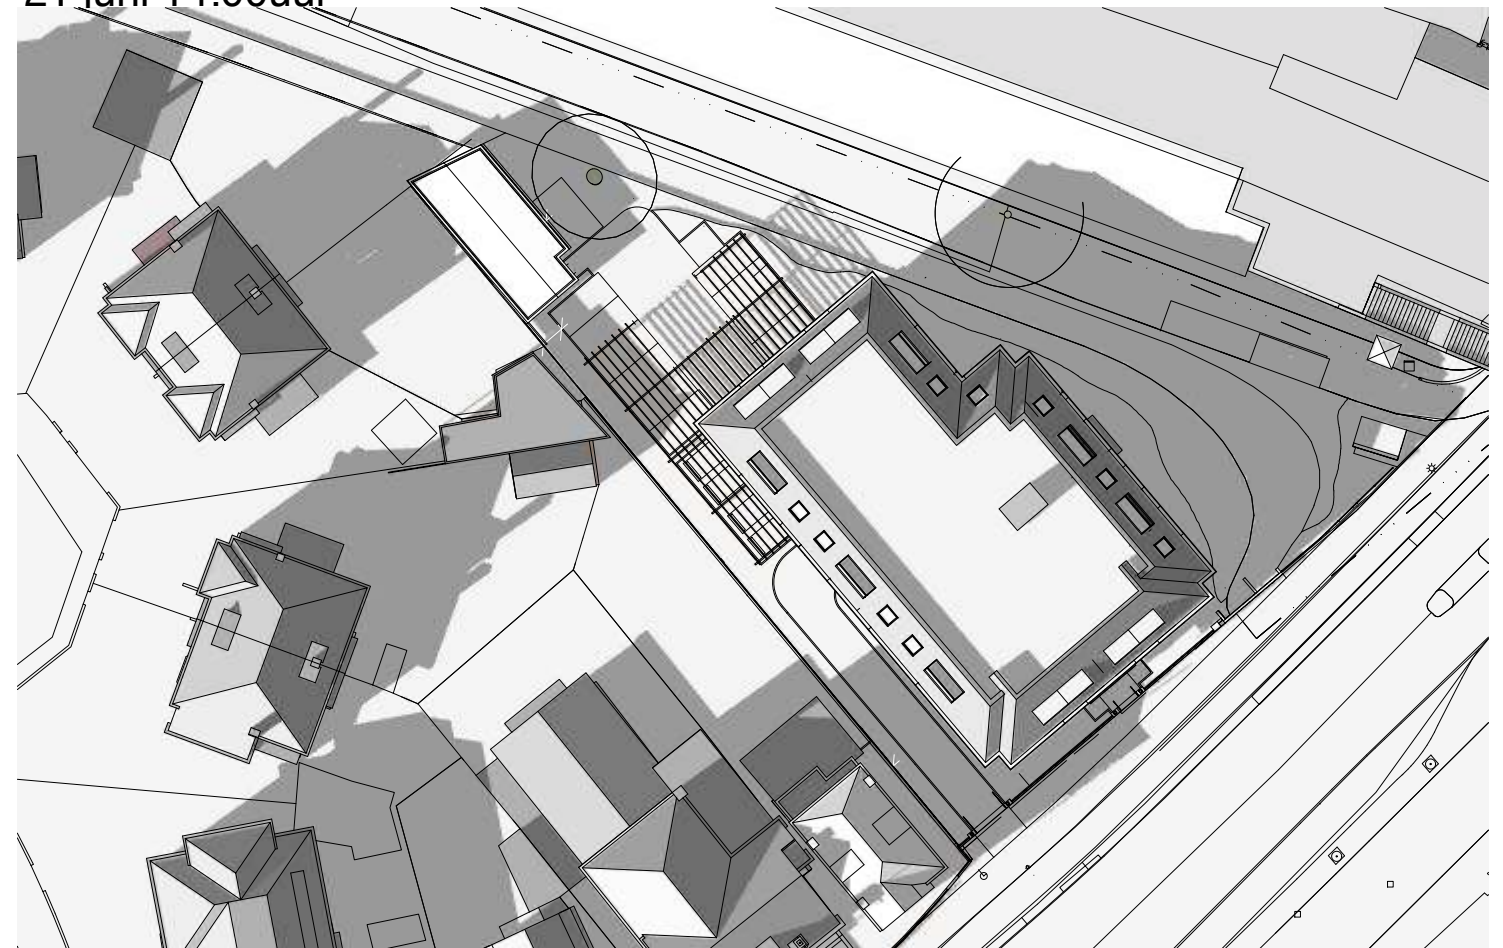


21 juni 16:00uur

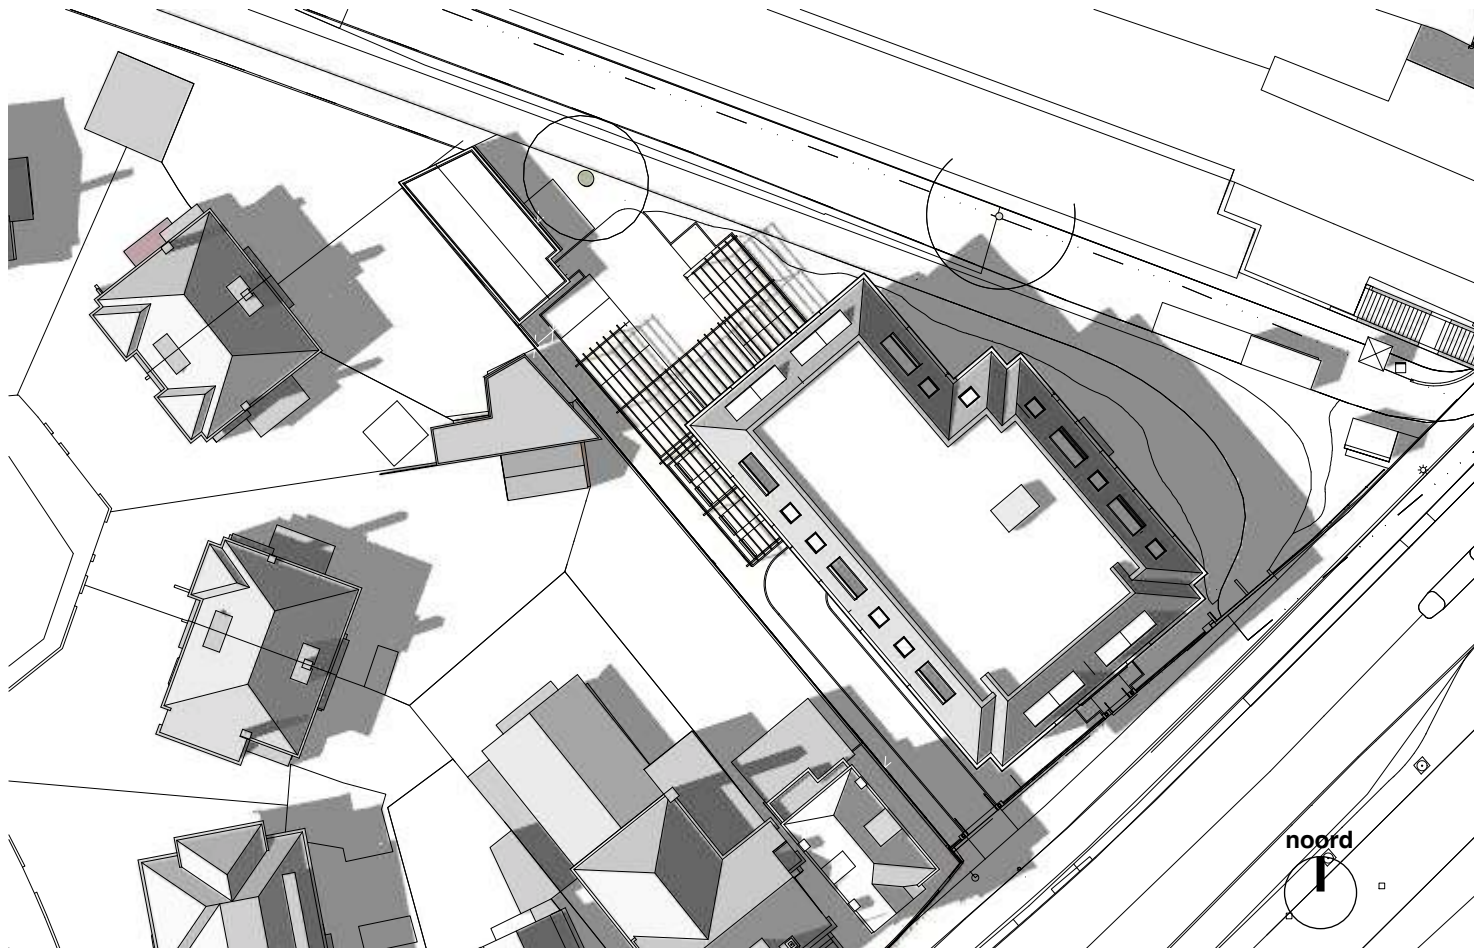


21 juni 17:00uur

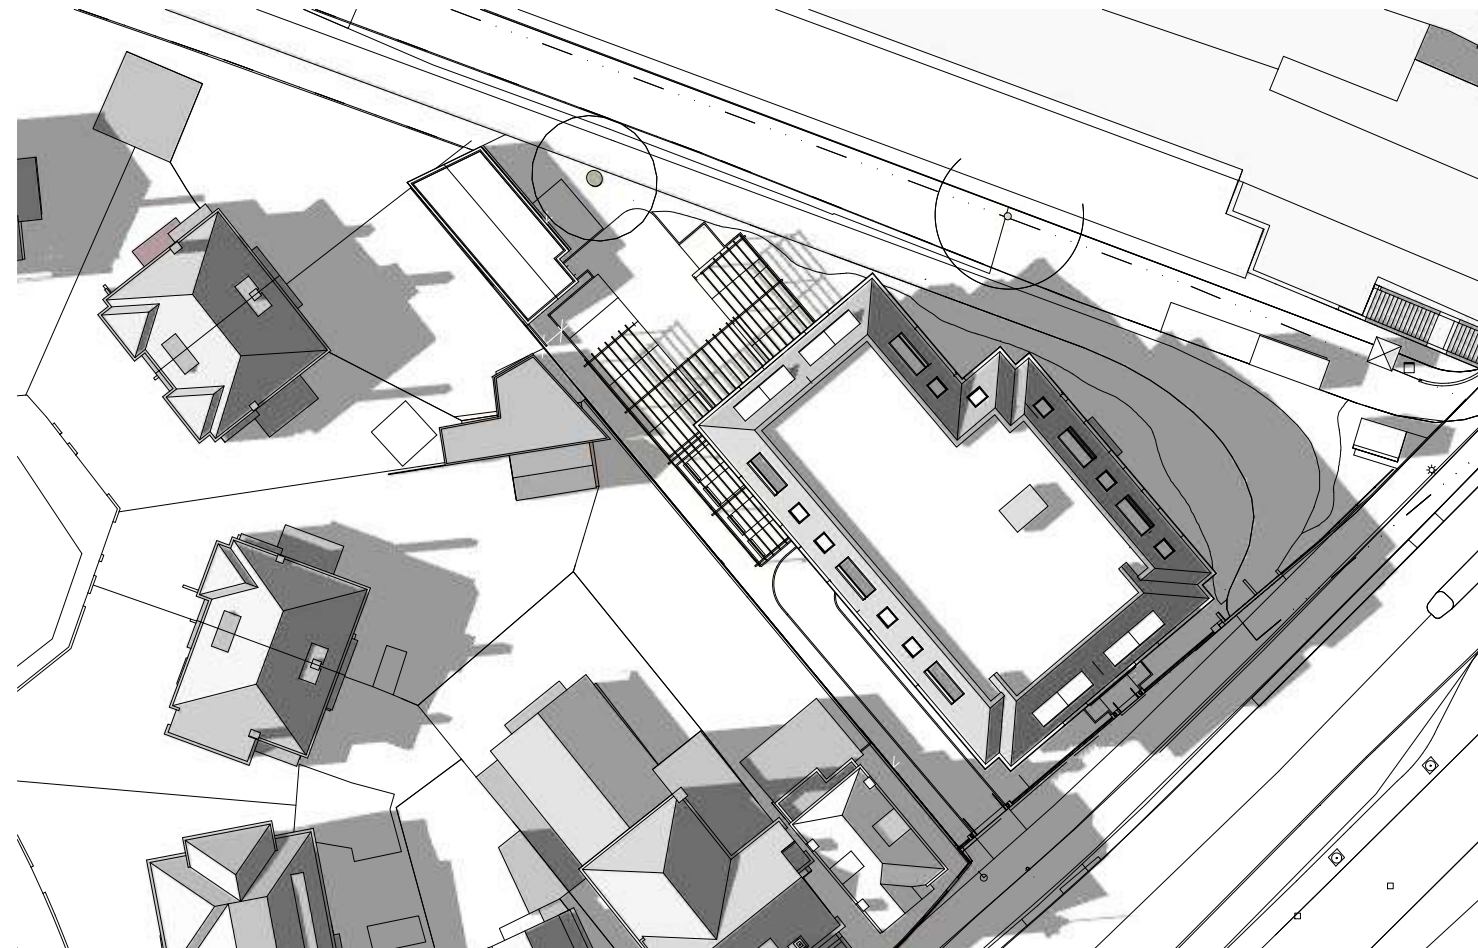

21 juni 18:00uur

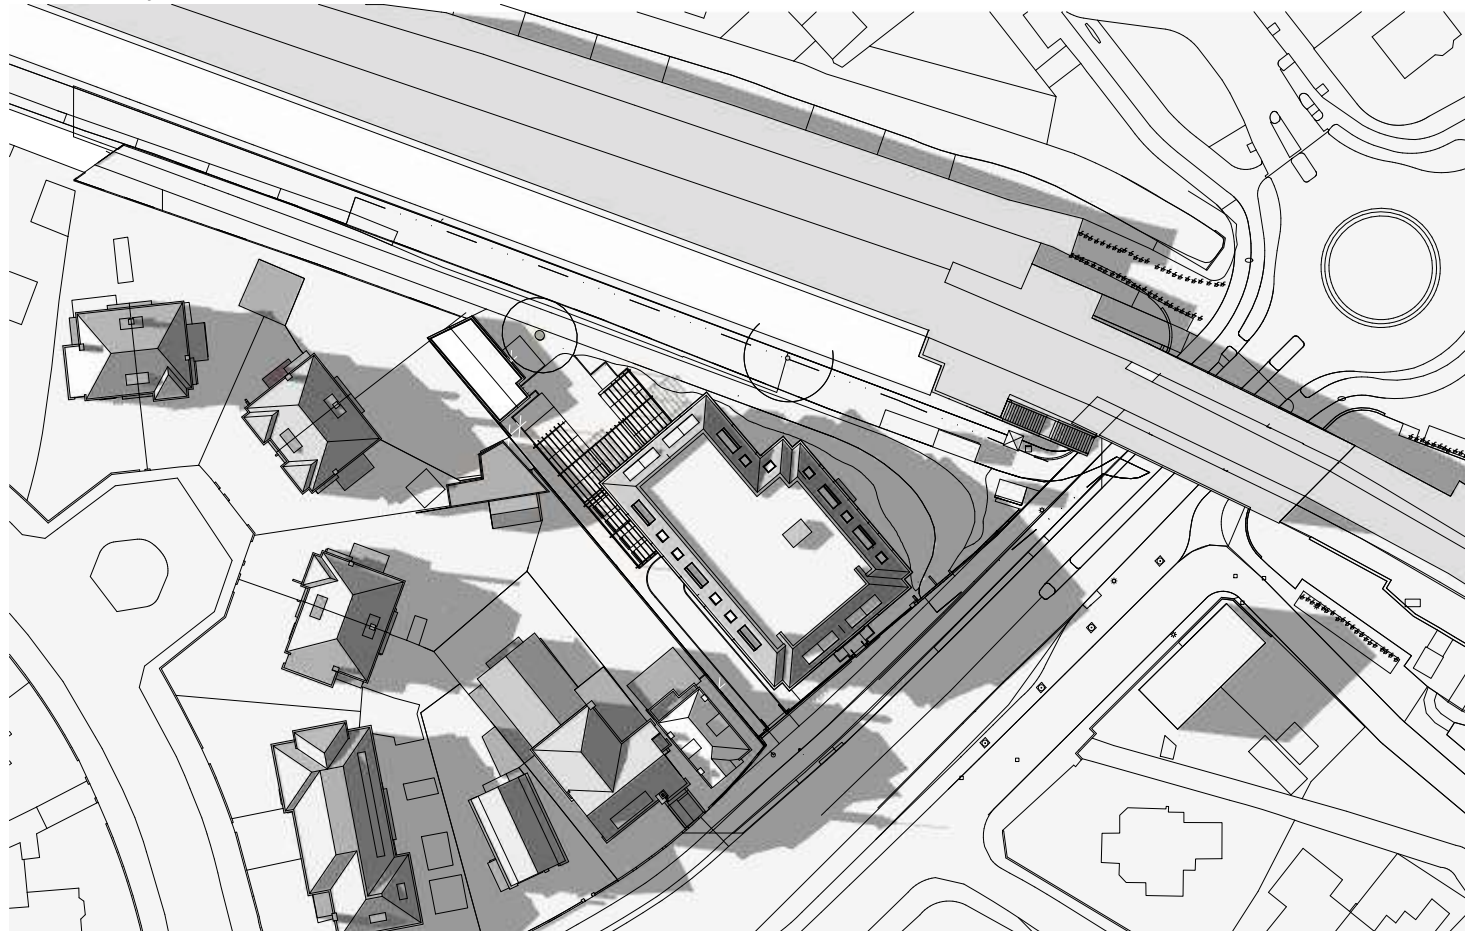

21 juni 19:00uur

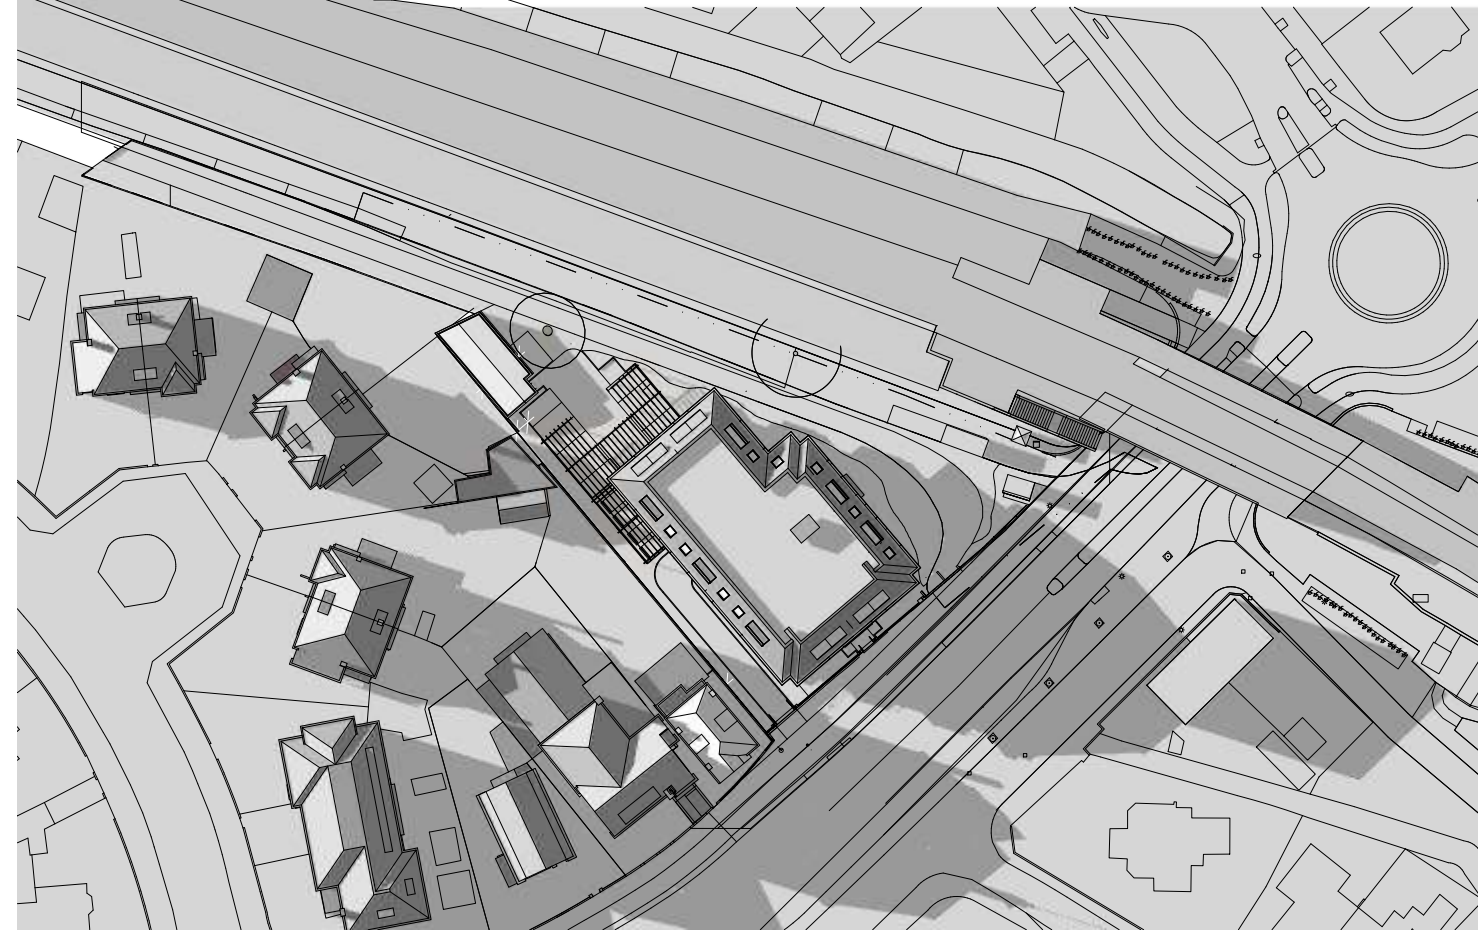

21 juni 20:00uur