



0 6 12 18 24 30 meter



project Oosteinde 241 tm 245 - 2271 EG Voorburg

nieuwbouw 25 appartementen

opdrachtgever Oosteinde 241-245 B.V. - Zijdesingel 41 - 2261 CB Leidschendam

Zwaardstraat 16 2584 TX Den Haag T 0031 (0) 70 350 73 07 info@wkarchitecten.nl www.wkarchitecten.nl

onderdeel

terreininrichting

schaal
formaat
proj nr

1:250
A3
21-1119


datum
gewijzigd

18-12-2023
A 15-04-2024
B 14-05-2024
C 28-05-2024
D 07-06-2024
E 09-07-2024
F 29-08-2024
G 25-10-2024

fase
status
nr.
pagina

05 - definitief ontwerp (DO)
aanvraag omgevingsvergunning
welstand

VO.01.01 G

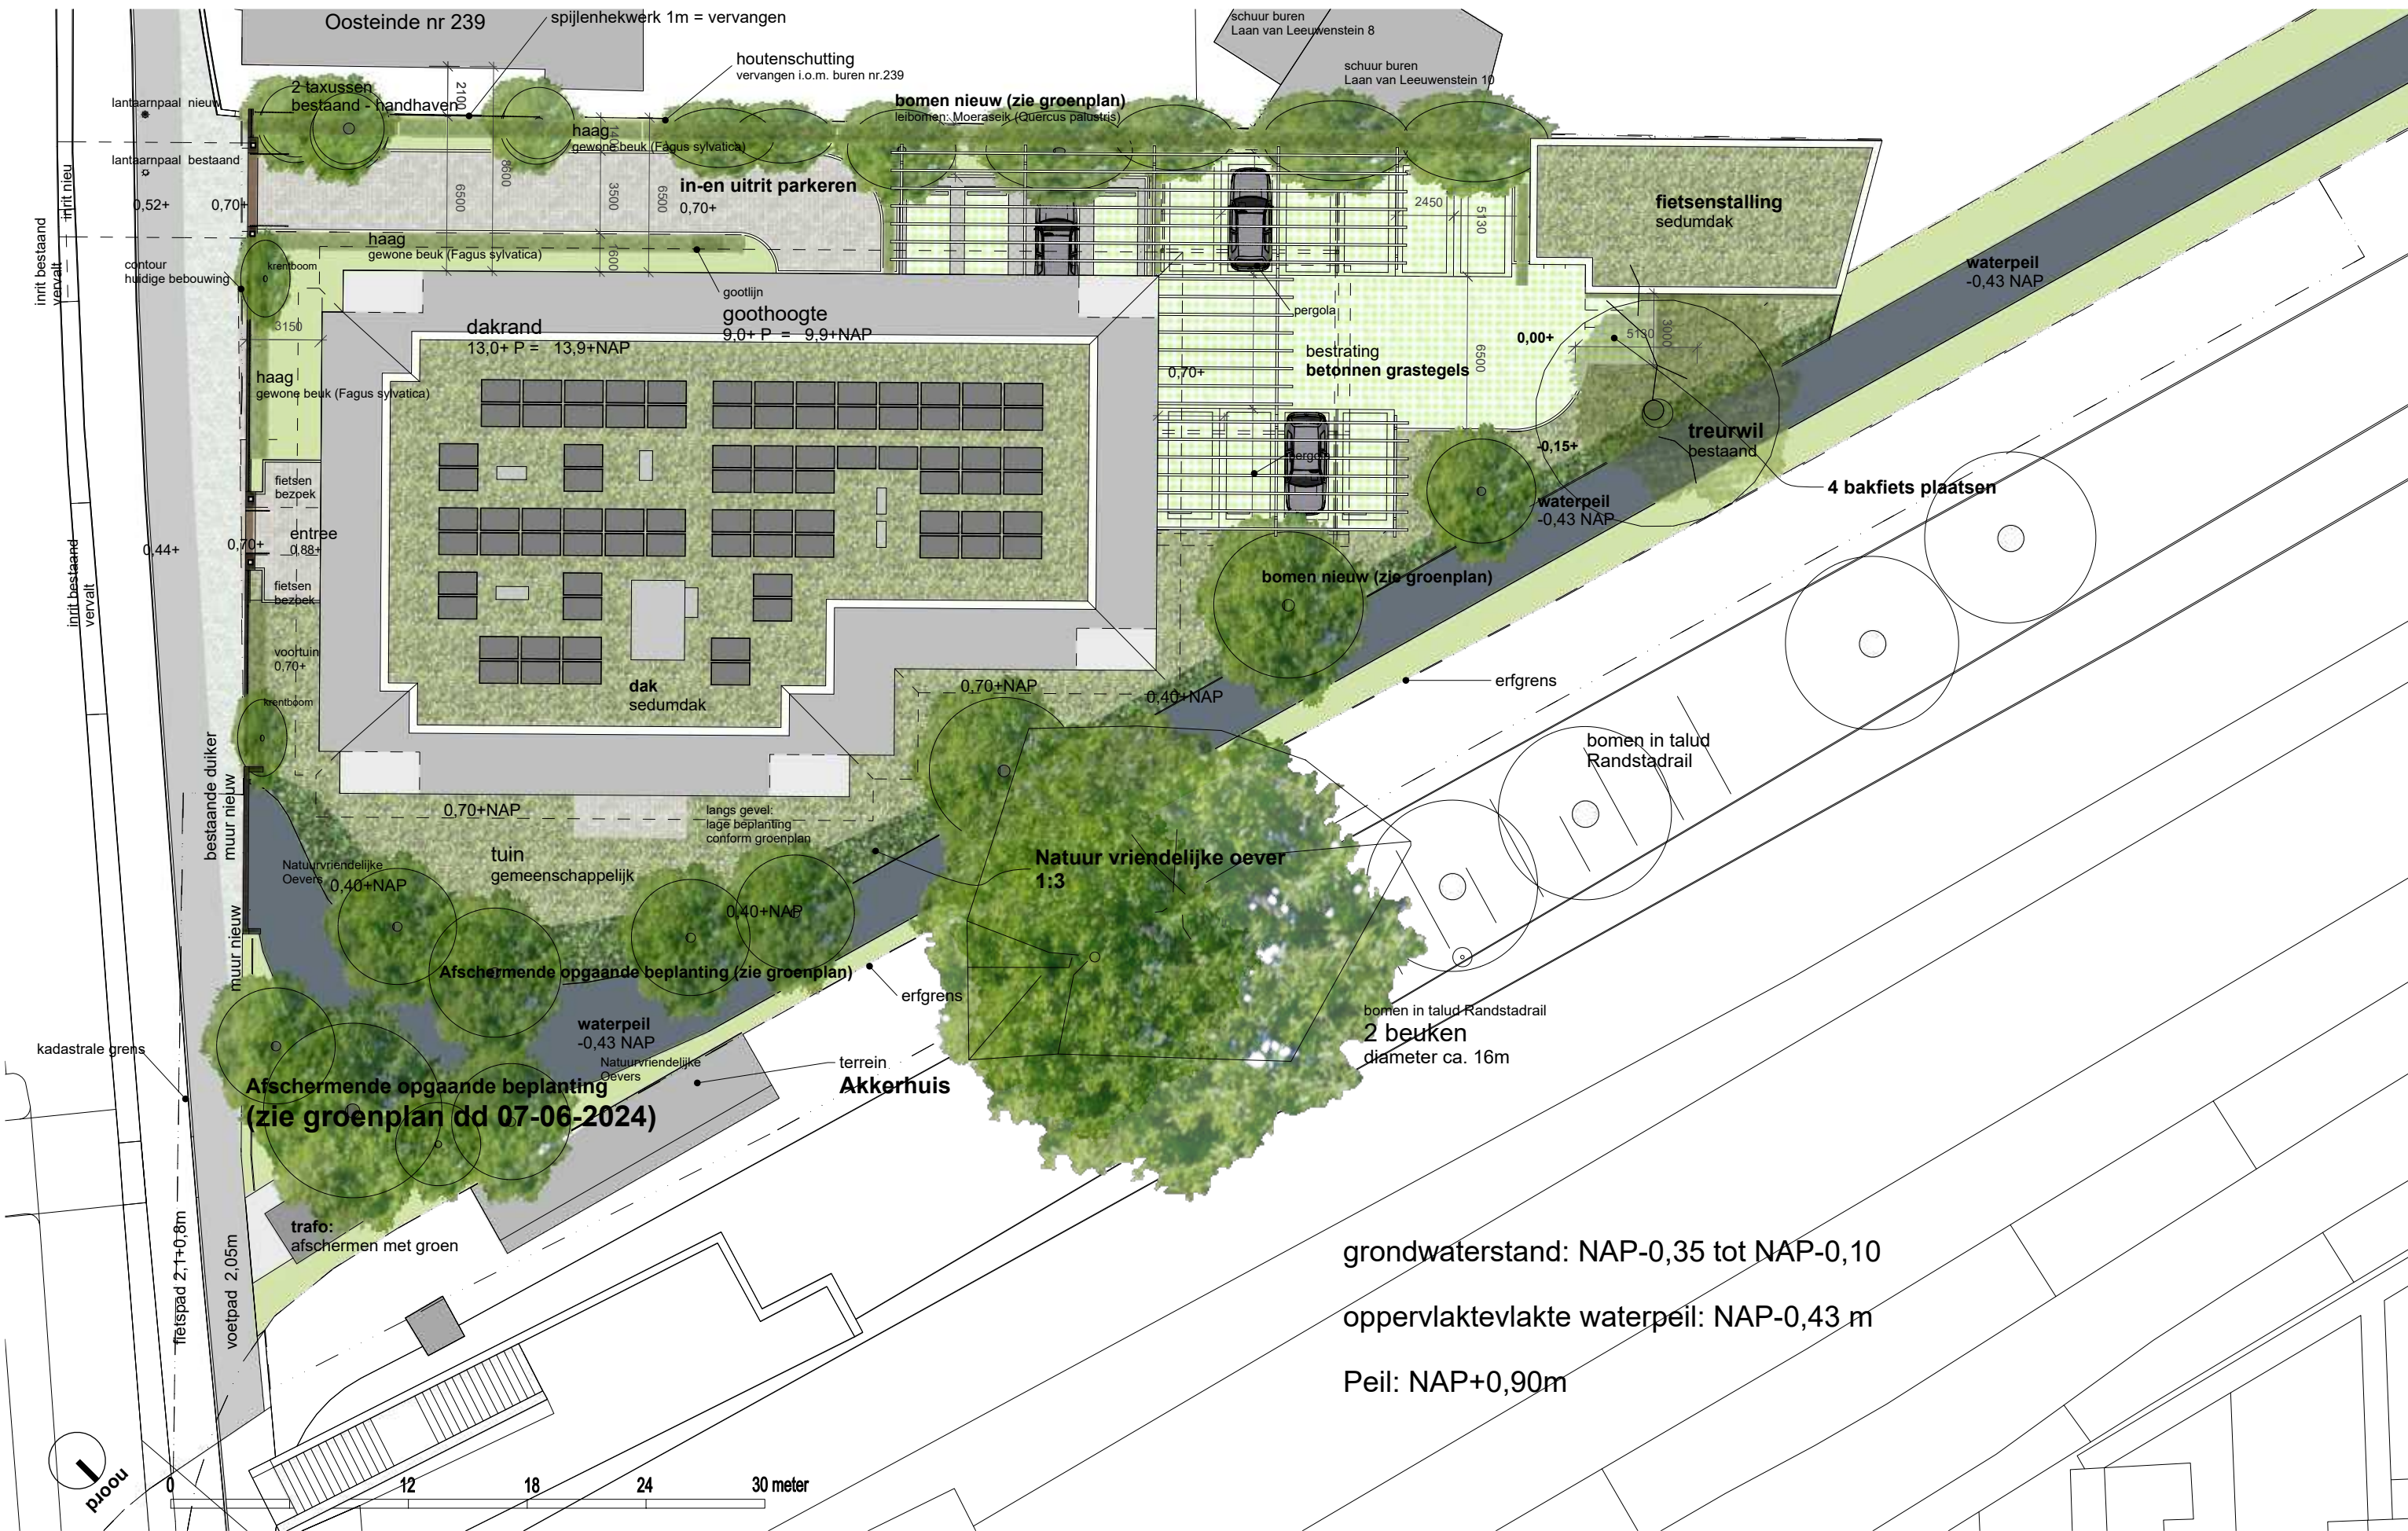

grondwaterstand: NAP-0,35 tot NAP-0,10

oppervlaktevlakte waterpeil: NAP-0,43 m

Peil: NAP+0,90m