


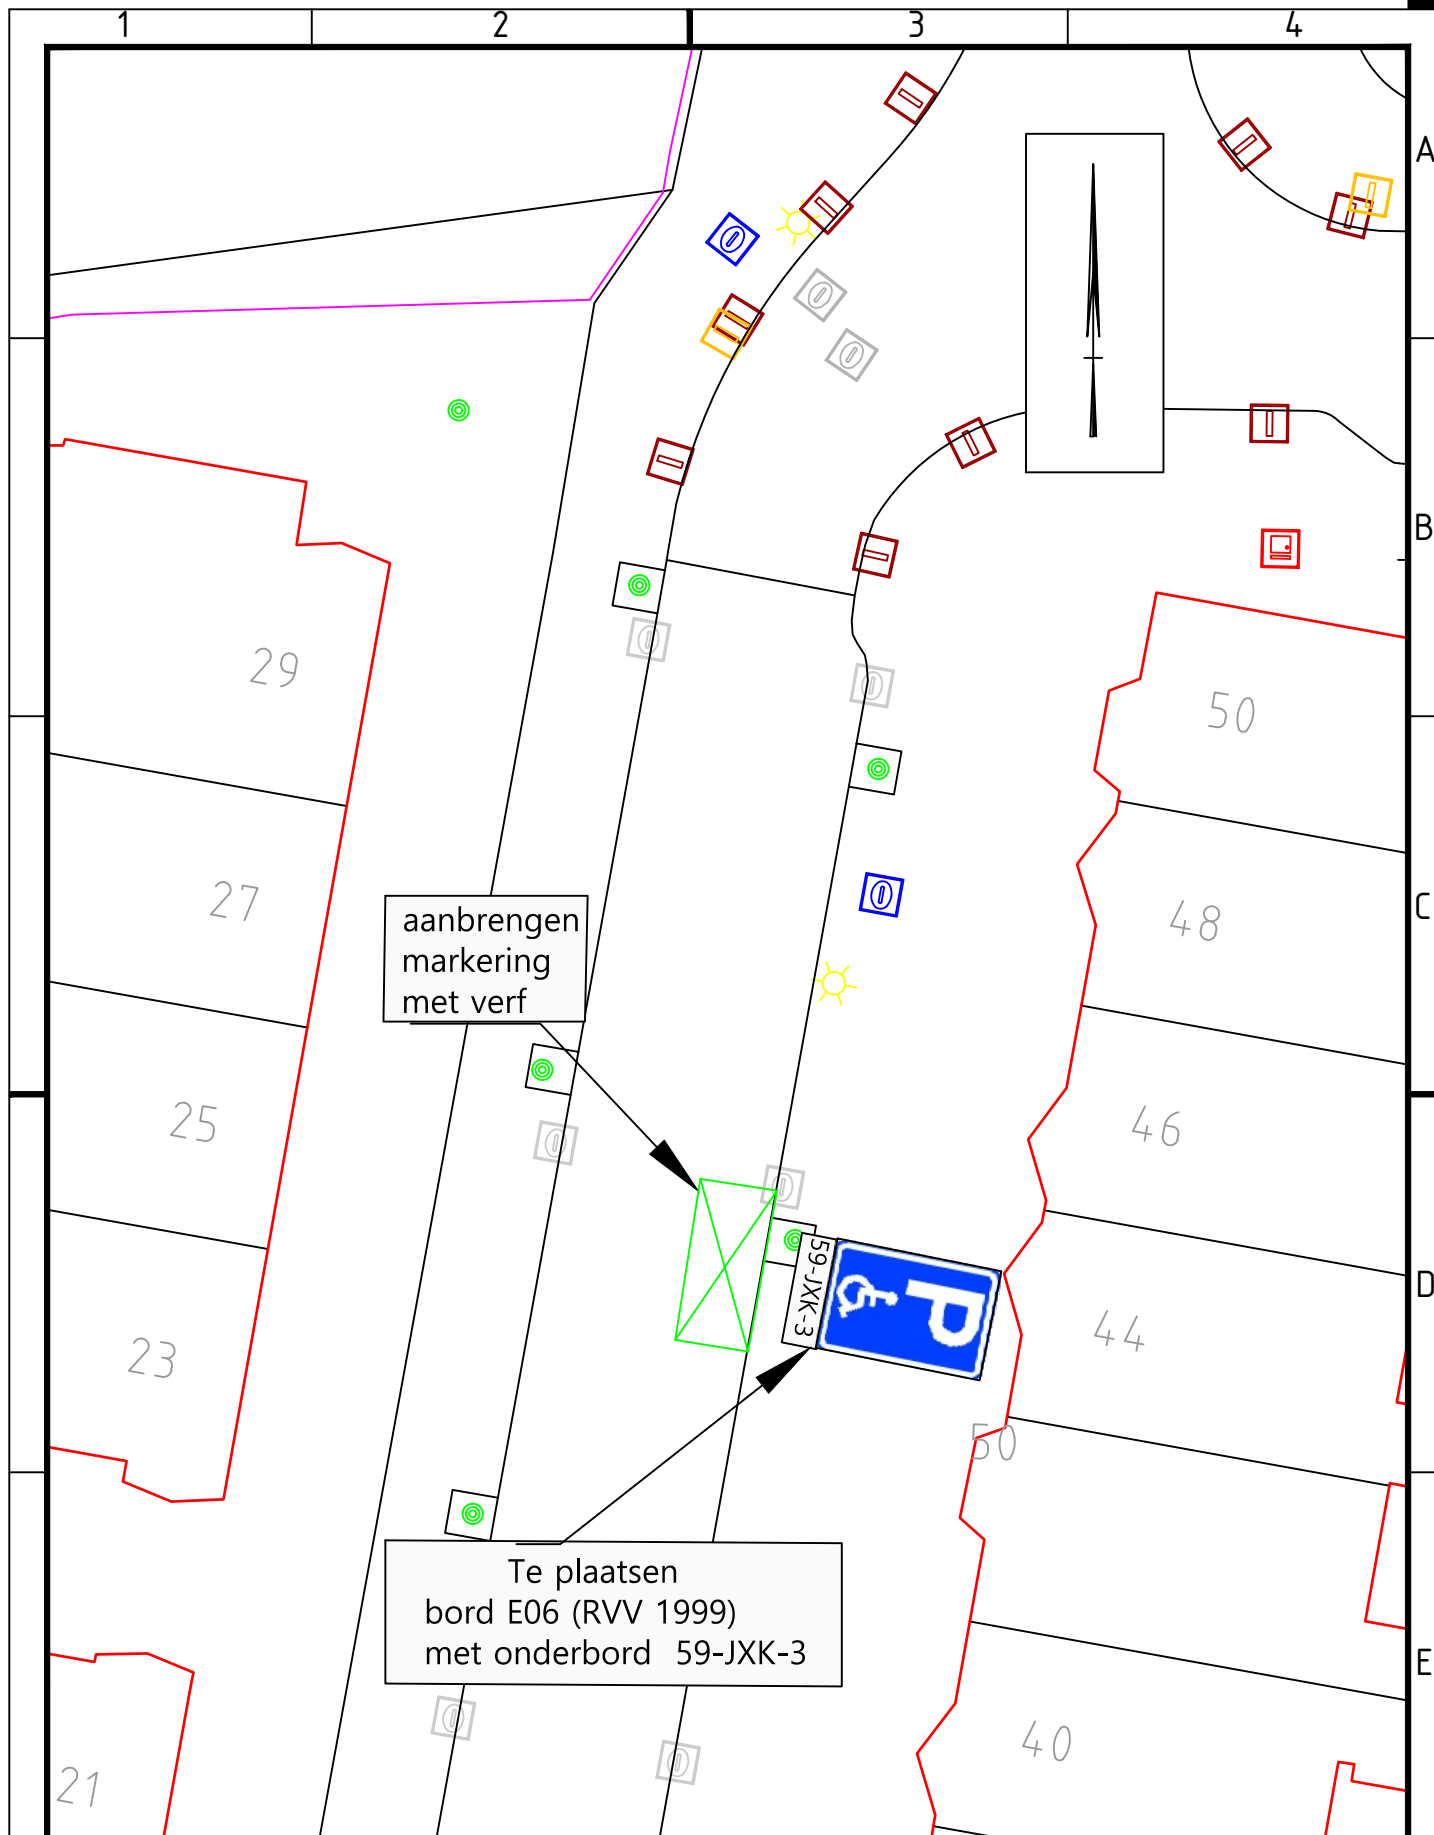

Project

AANWIJZEN GEHANDICAPTENPARKEERPLAATS

Onderwerp

Juffermanstraat t.o. nr 25 (nr 44) (verkeersbesluit 2025-(34))

vastgesteld namens college 30-10-2025

C.W.J. SCHRIEKS

Getekend door

B. MIELOO

Gecontroleerd door

Blad

1

Aantal

1

Documentsoort

Tekening

Documentstatus

Definitief

Projectnummer

Datum uitgifte

30-10-2025

Gezien door

Schaal

1:200

Formaat

A4

Zaaknummer

Z/25/222823

Tekeningnummer

Gemeente Oegstgeest

Team Ruimte

Gemeente  Oegstgeest

Rhijngesteerstraatweg 13
Postbus 1270, 2340 BG Oegstgeest
Tel. 14071 www.oegstgeest.nl

A-1376