


verwijderen en plaatsen van 6 bruggen in a-wateren

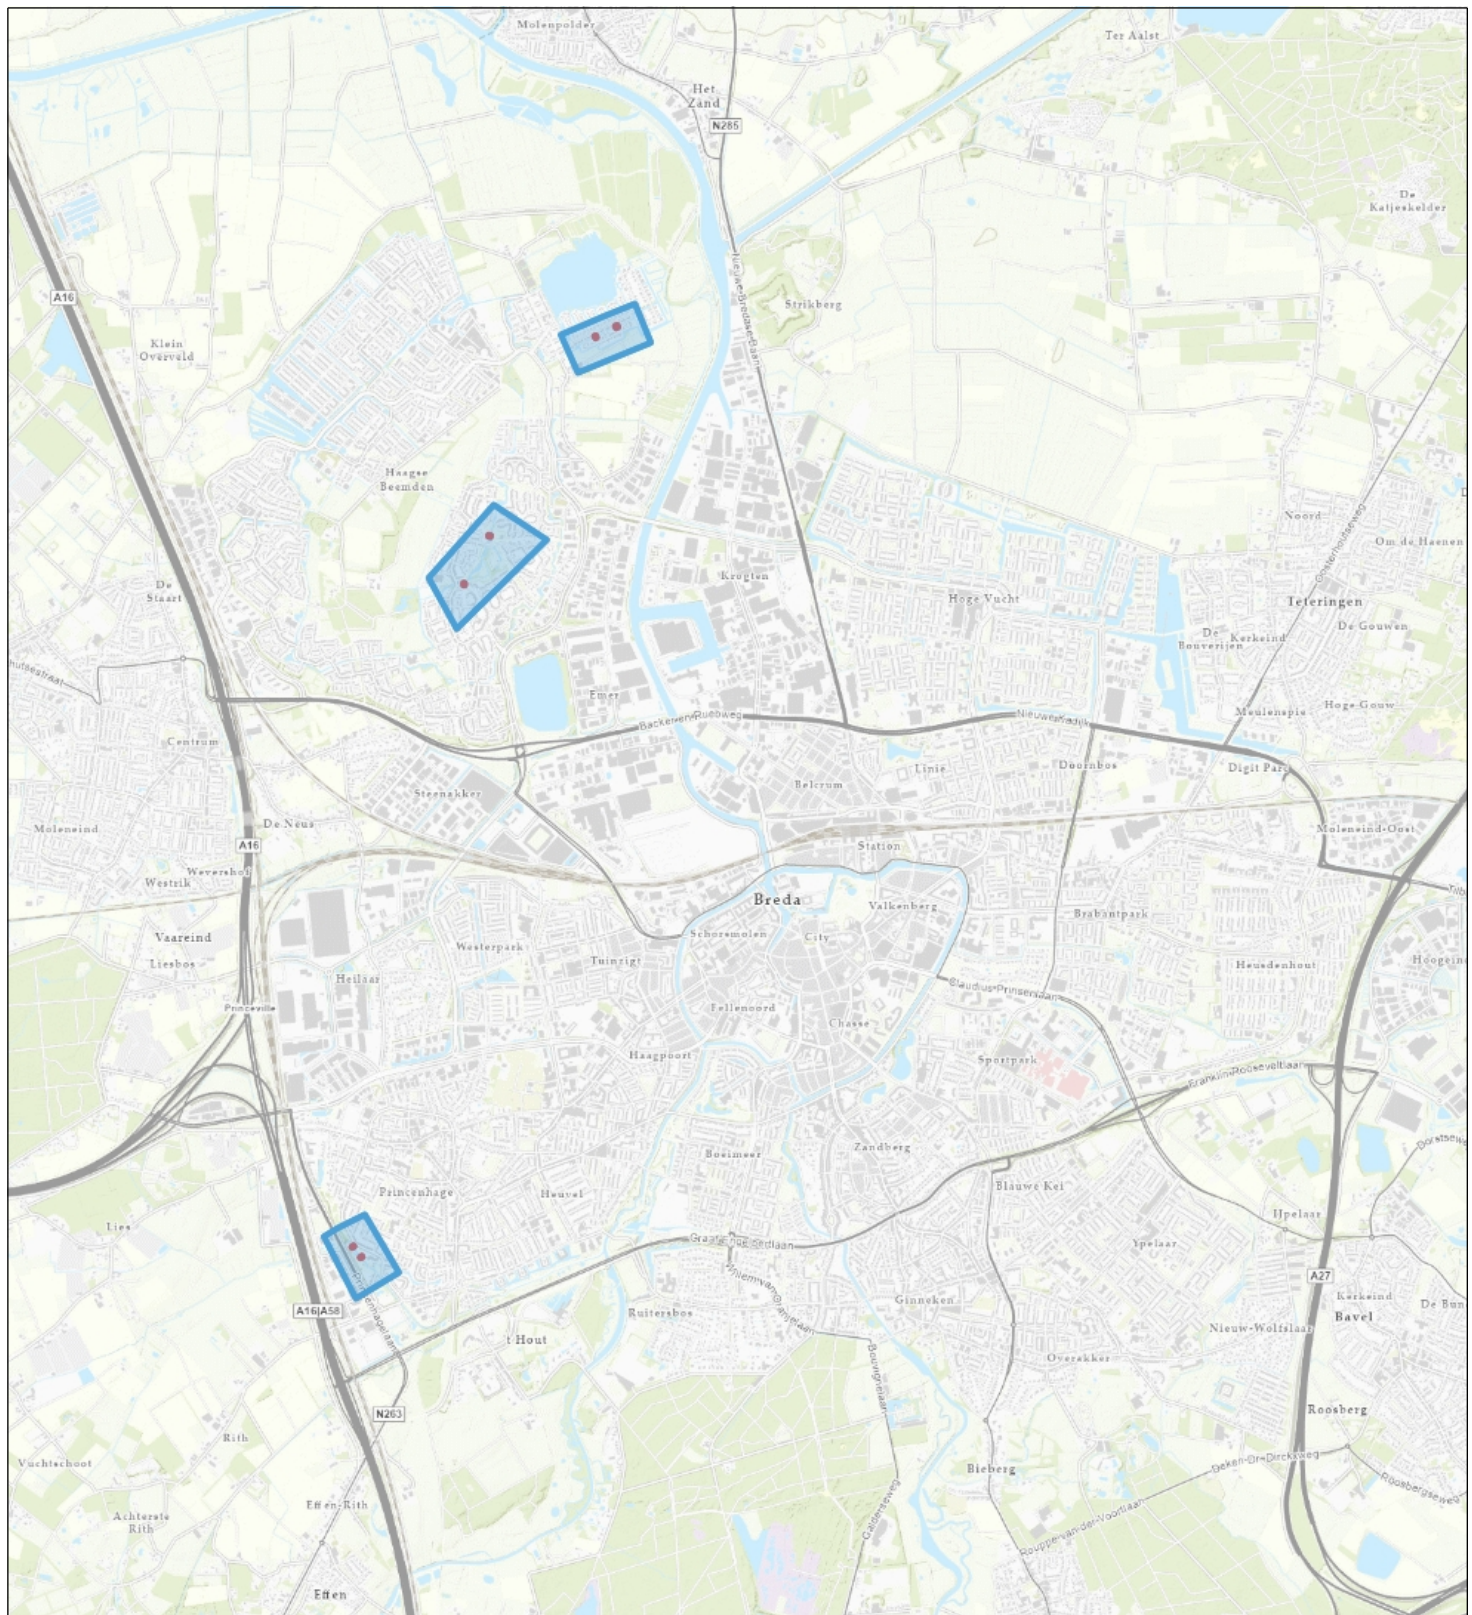

Topo



Naam/Proces:
0652944385-A

Datum: 03-11-2025

Formaat: A4

Schaal: 1:48,000

