


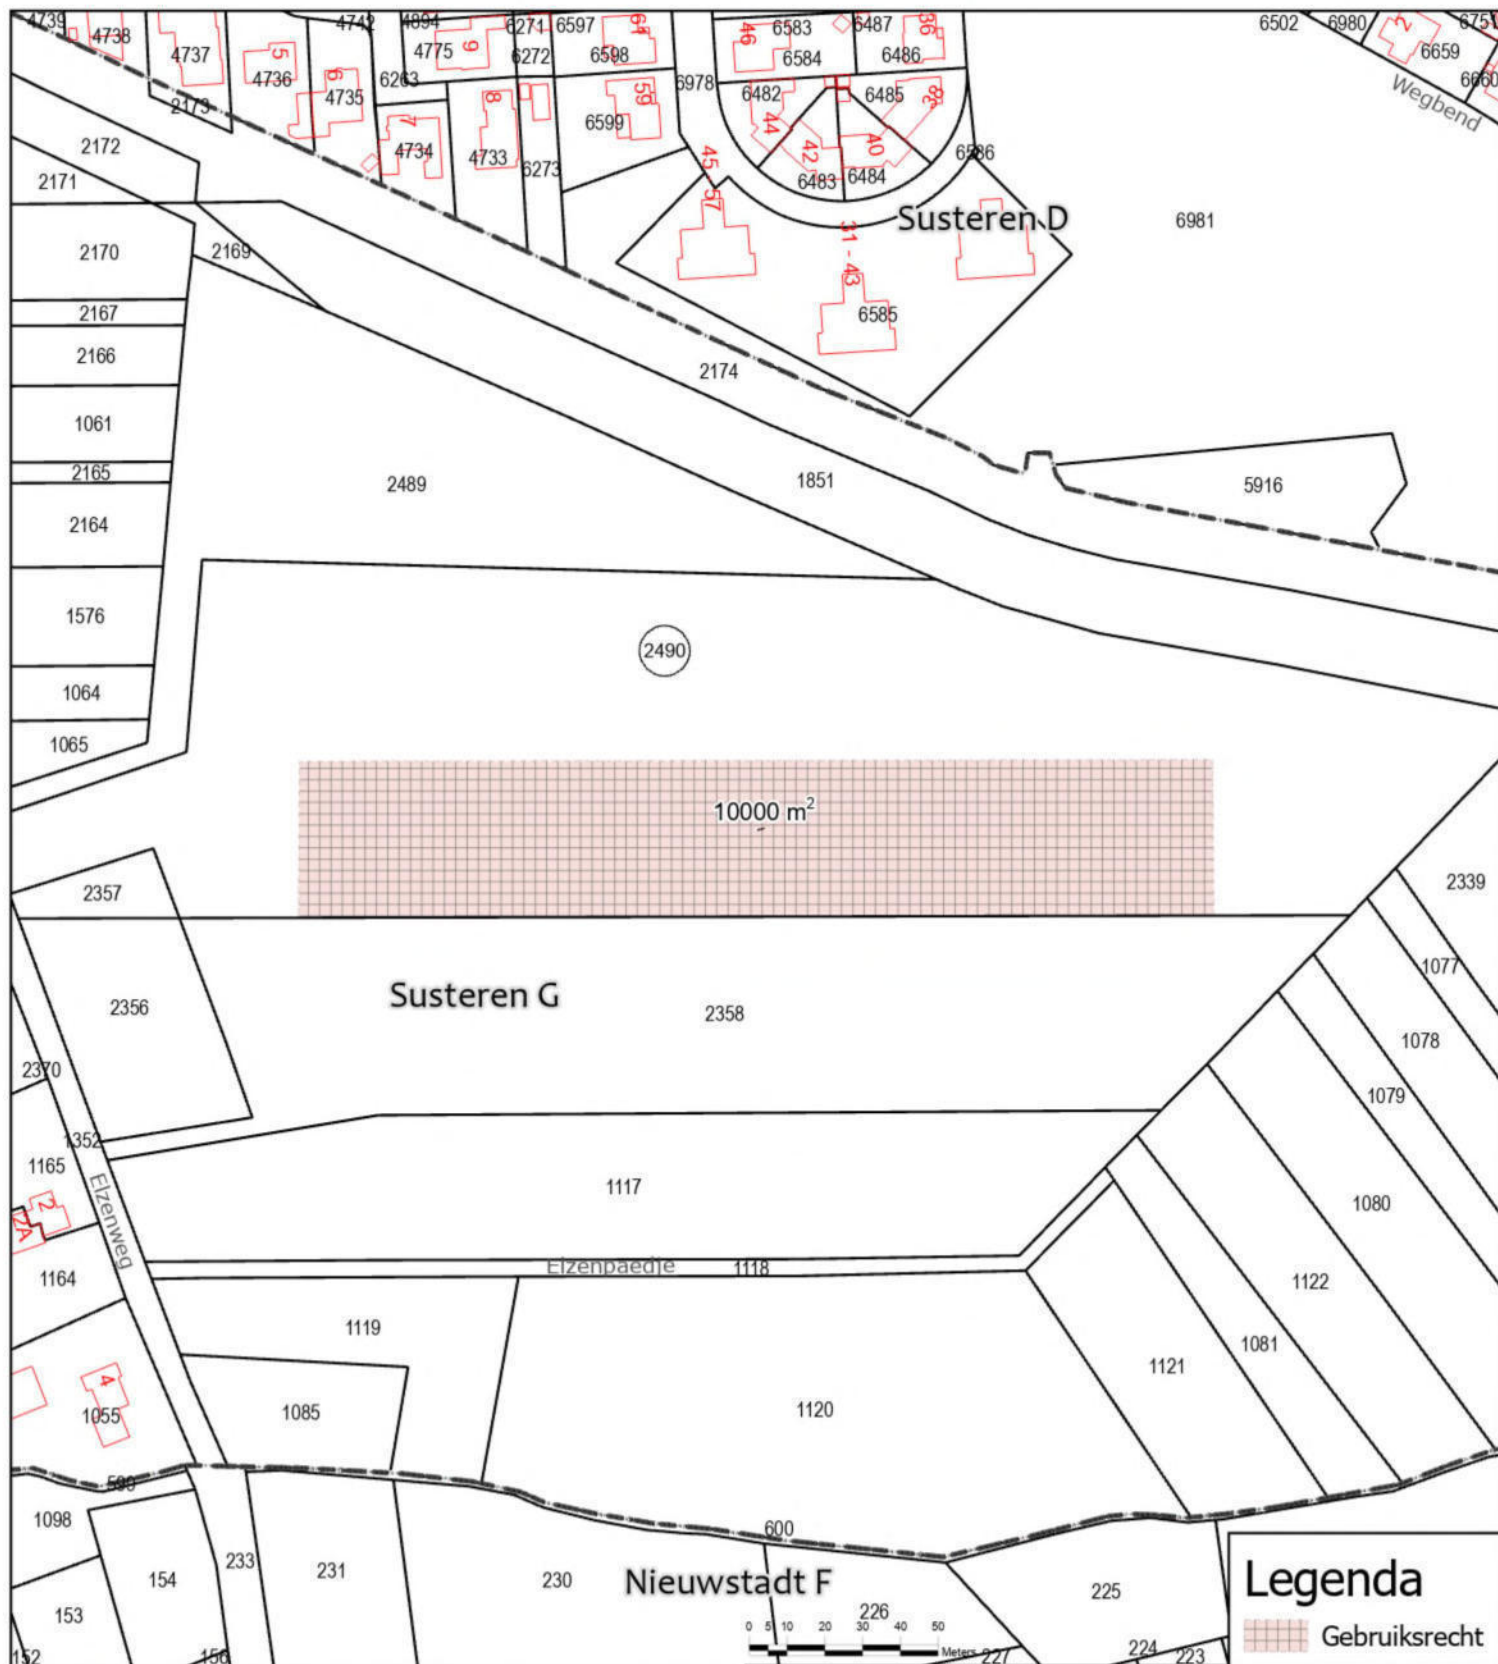

Overzichtskaartje



Get.: 23-06-2025 V.W.

Gew.: -

Schaal: 1:2.000

Tek.nr.: WL-250628

Formaat: A4



Blad: xxx Versie: V1

Postbus 2207 Tel.: 088-8890100
6040 CC Roermond E.: info@waterschaplimburg.nl

© Topografie ESRI-Nederland / Dienst Kadaster