




Aanzicht, West



Aanzicht, West



Aanzicht Zuid

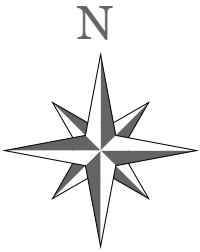




Peil van de strandtent t.o.v. de Boulevard is gemiddeld 10500 mm
Hoogte strand vanaf peil richting waterlijn varieert van 3000 mm tot 5000 mm t.o.v. Tent 6




Impressie van de Strandtent t.o.v. de afgang en de Boulevard Paulus Loot

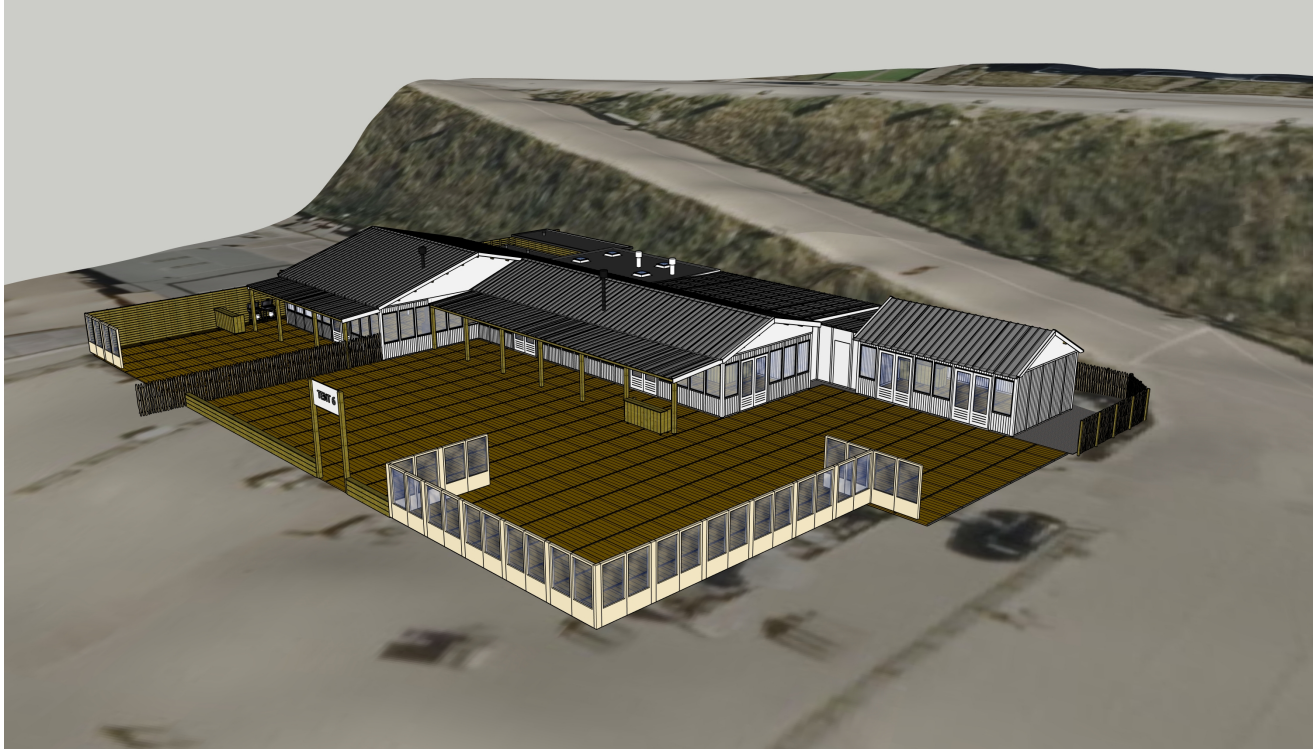



Impressie van de Strandtent t.o.v. de afgang en de Boulevard Paulus Loot




Situatie met be lende percelen

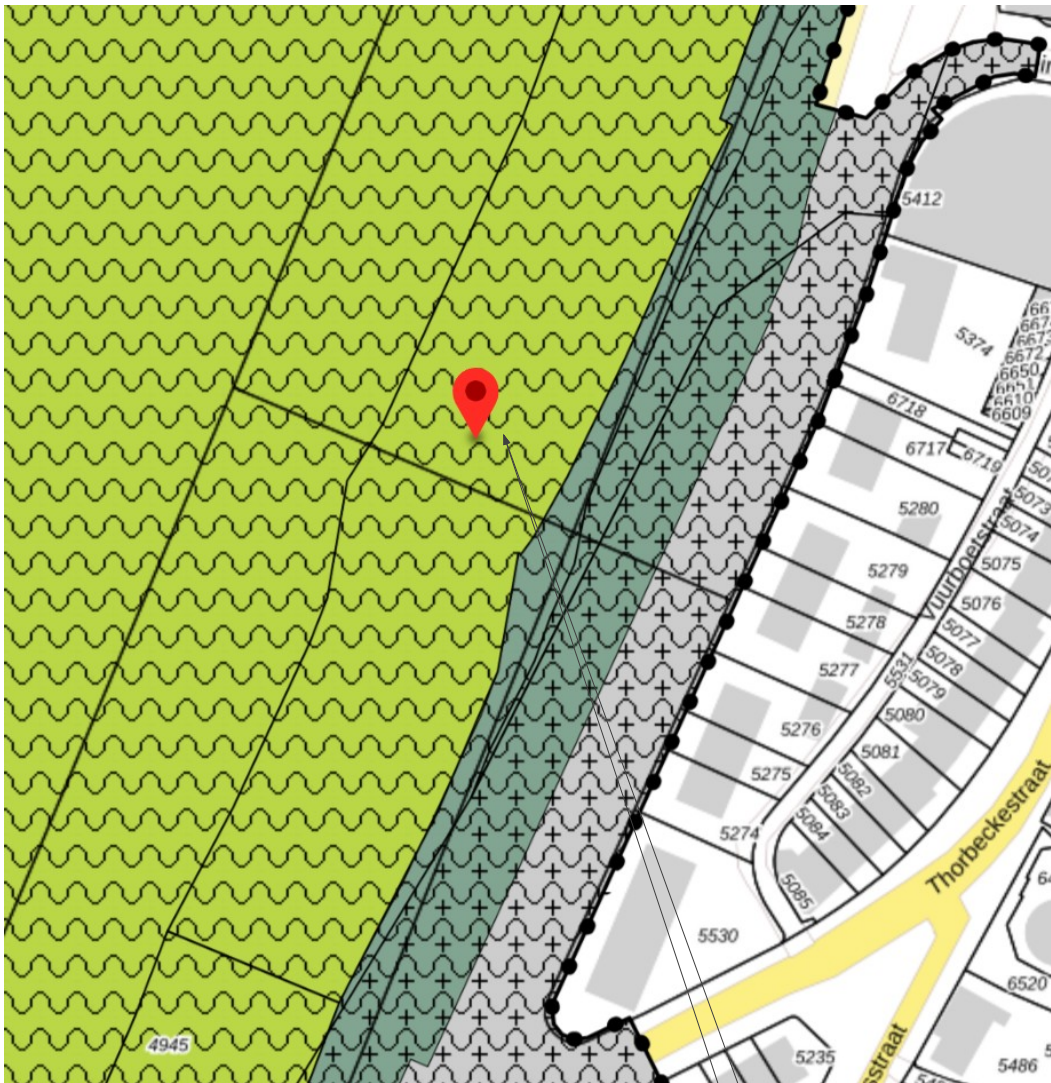

- Dubbelbestemming
- Waterstaat
 - Natuur Zeereep Waterkering
- Enkelbestemming
- Recreatie - Strandpaveljoens
 - Bouwvlak

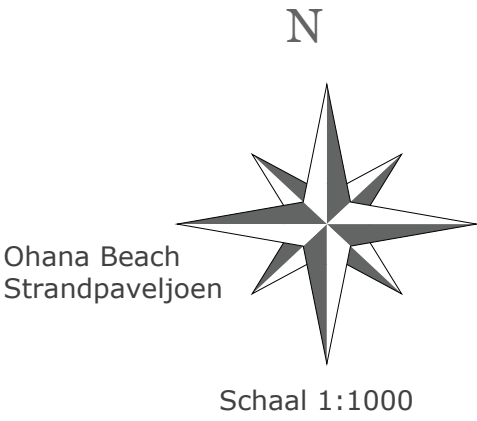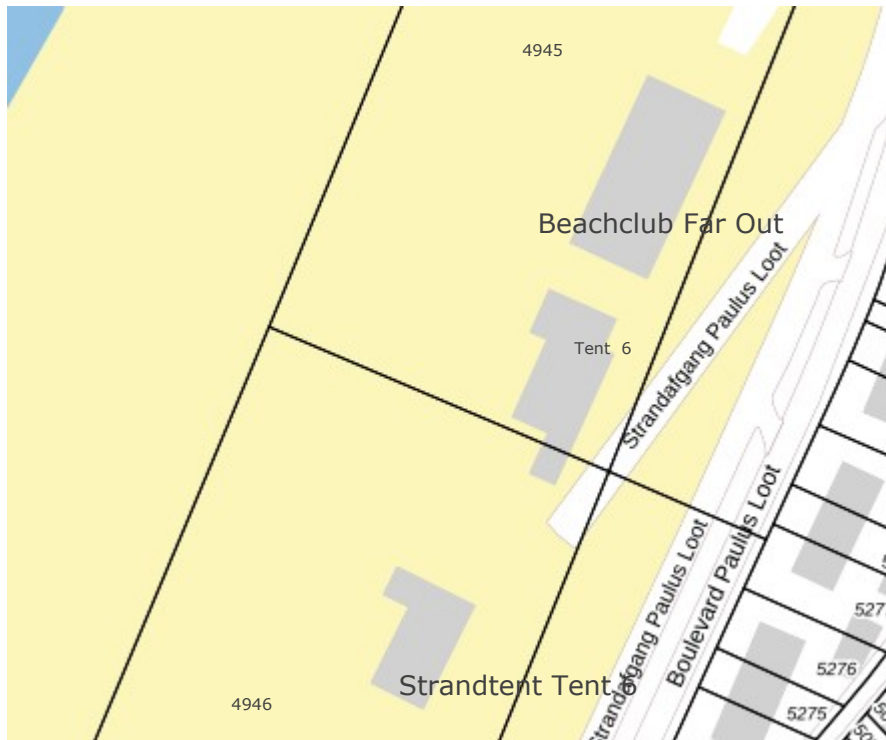

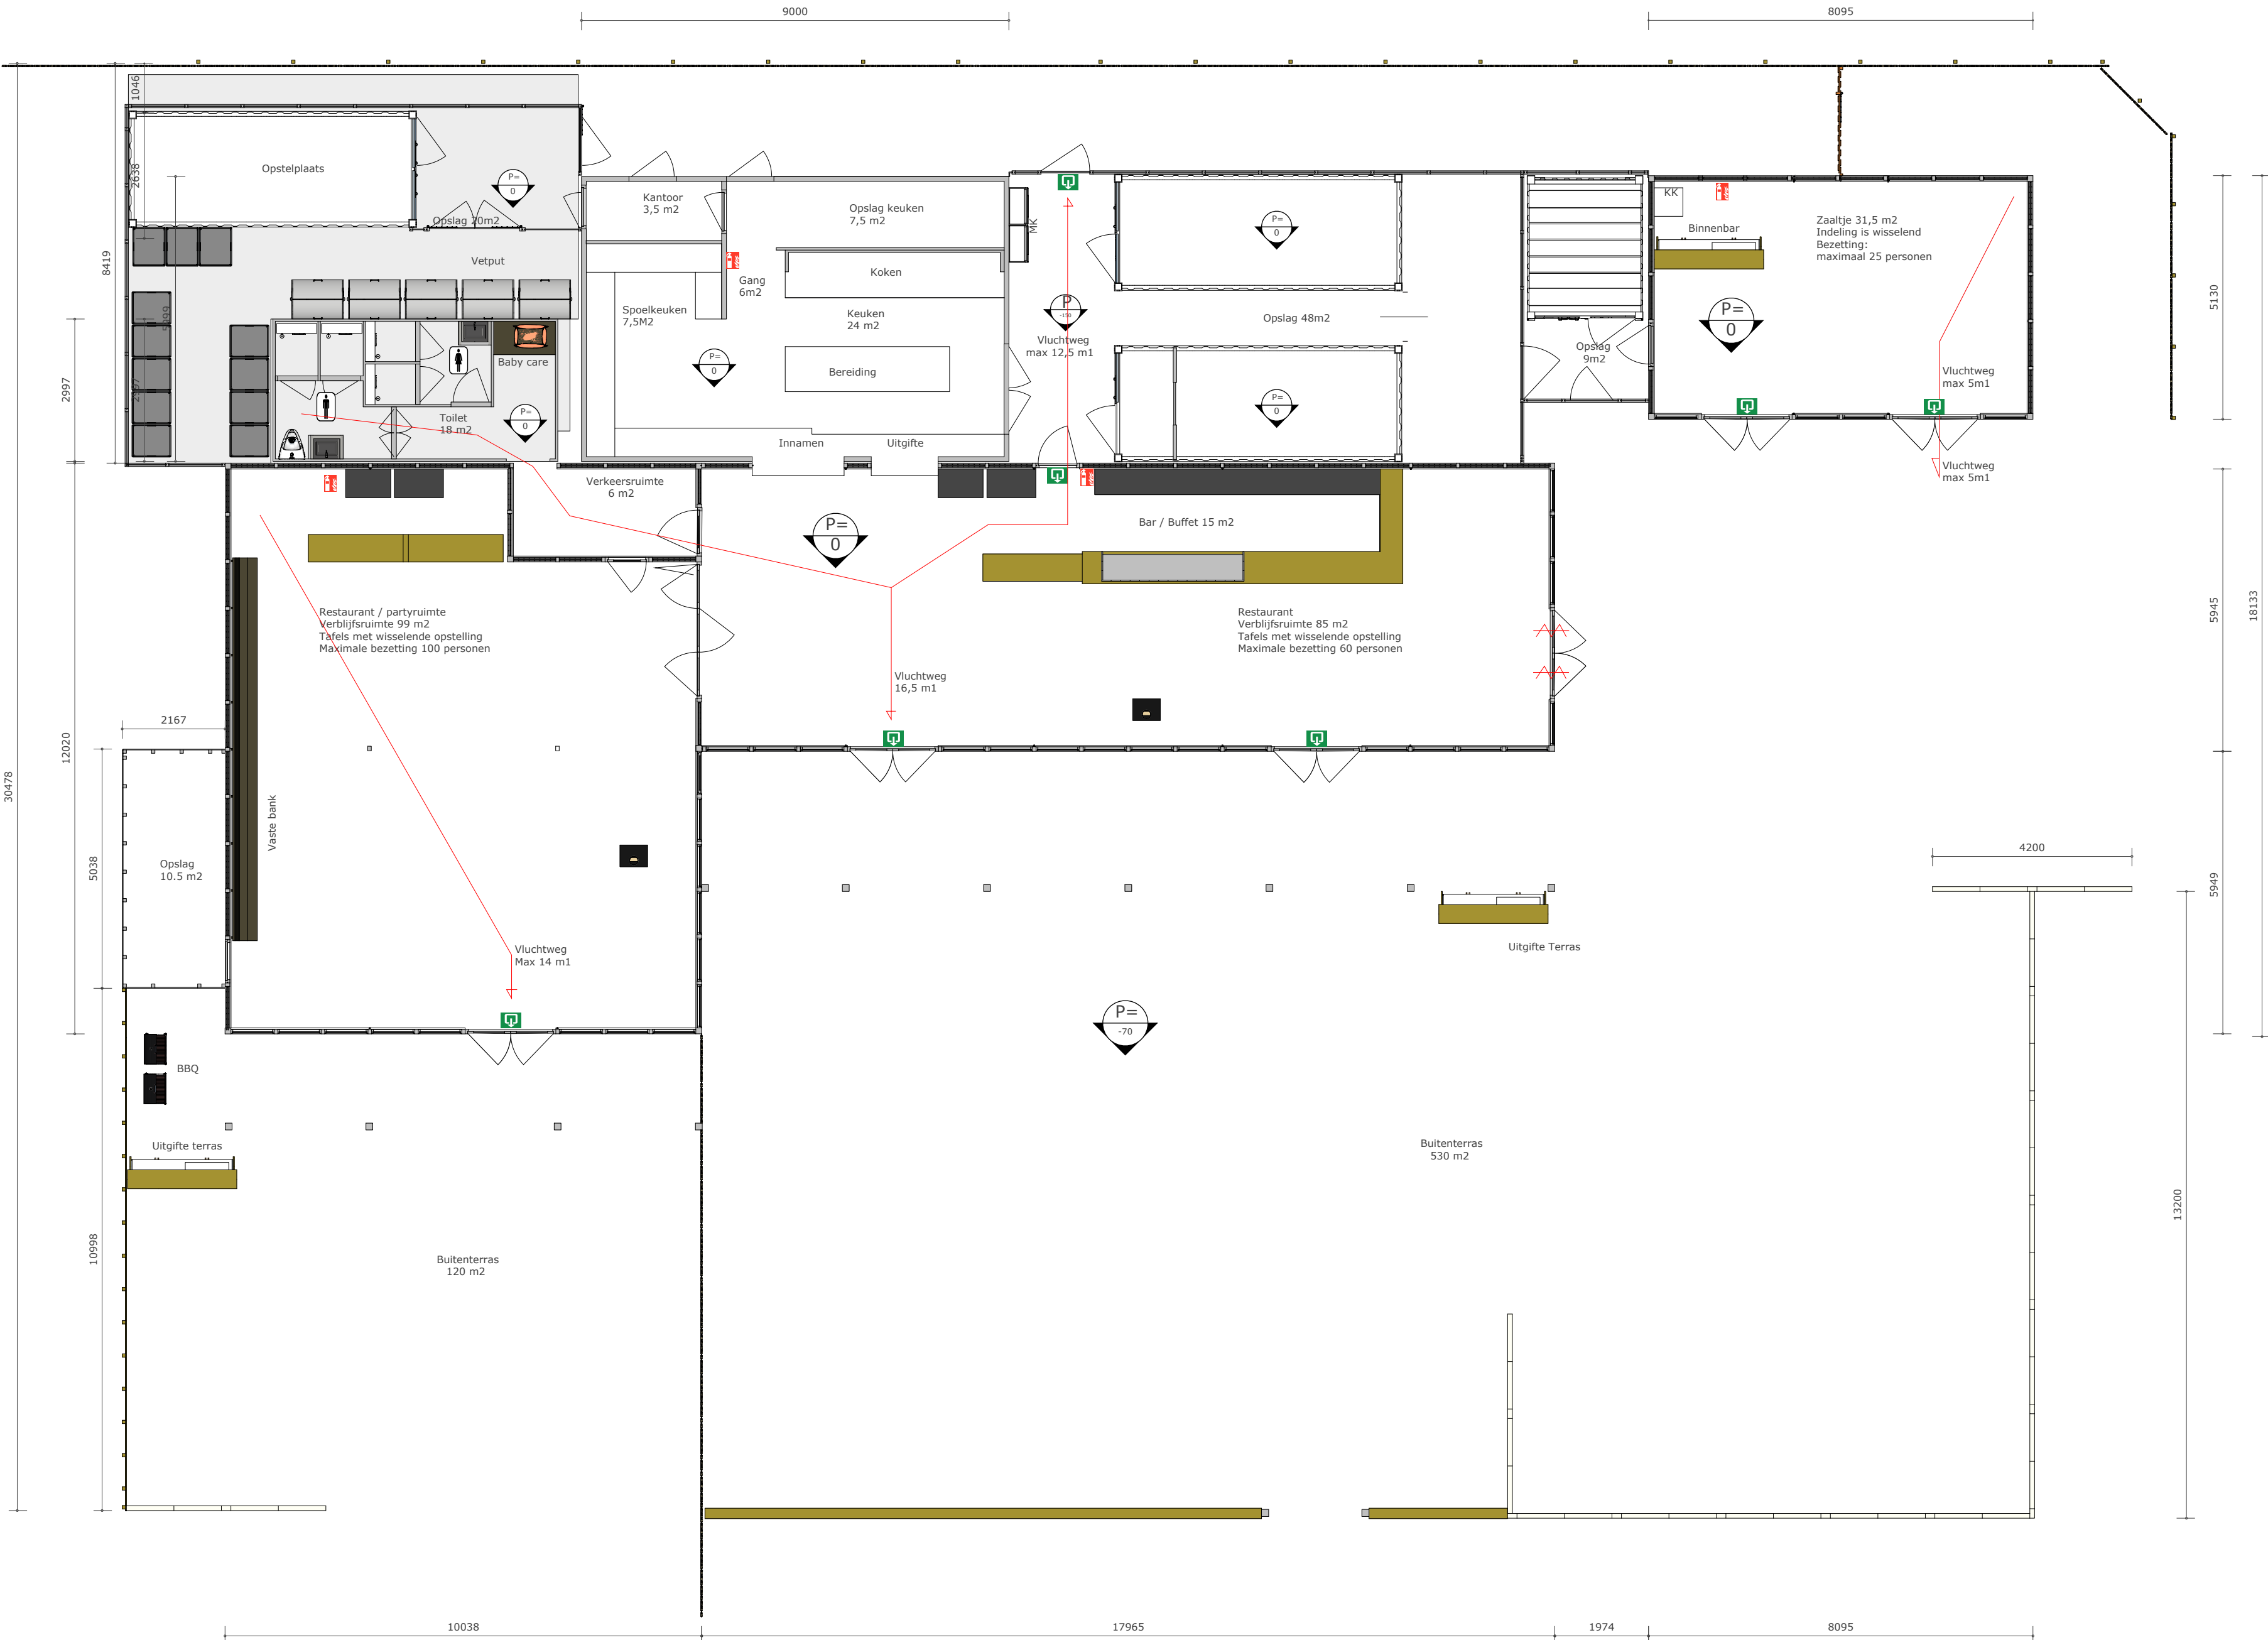

Dichte wanden (gevels):

- Buiten vuren vellingdelen
- Regelwerk met 20 mm isolatie
- Binnen vuren vellingdelen
- Binnen wit-/houtkleur
- Buiten wit

Wanden met kozijn Gevels):

- Kozijn met isolatieglas
- Borstwering 850 mm
- Buiten vuren vellingdelen
- Regelwerk met 20 mm isolatie
- Binnen vuren vellingdelen
- Binnen wit-/houtkleur
- Buiten wit

Kozijnen met glas deuren:

- Deuren met isolatieglas
- Borstwering 600 mm
- Glas binnen/buiten gelaagd
- Boven het kozijn tot bovenregel
- Buiten vuren vellingdelen
- Regelwerk met 20 mm isolatie
- Binnen vuren vellingdelen
- Binnen wit-/houtkleur
- Buiten wit
- Onderdorpel rolstoelvriendelijk

Kozijnen met deur(en):

- Deuren 40mm spaanplaat gevuld
- Boven het kozijn tot bovenregel
- Buiten vuren vellingdelen
- Regelwerk met 20 mm isolatie
- Binnen vuren vellingdelen
- Binnen wit
- Buiten wit

Dichte wanden binnen:

- Multiplex
- Regelwerk met 50/70 mm isolatie
- Waterbestendige plaat
- Binnen wit-/houtkleur
- Buiten wit

Daken:

Toilet en keuken

- Bitummen dakbedekking
- Balken constructie
- 50/70 mm isolatie
- Plafond waterbestendige plaat
- Binnen wit

Dak Strandtent

- Geïsoleerde golfplaat (ral 7016)
- Dakbeschot vuren vellingschroot
- Dak kleine tent
- Golfplaat (ral 7016)
- Dakbeschot vuren vellingschroot
- Dak over containers
- Golfplaat (ral 7016)
- Balken constructie vuren 70x175

Vloeren:

Toilet en keuken

- Epoxy tweecomponenten gecoate vloer

Vloer grote strandtenten

- Steenschotten op zand

Vloer kleine tent


- Steenschotten op zand

Vloer terras

- Steenschotten op zand


Niveau verschillen


- Niet van toepassing alles is gelijk

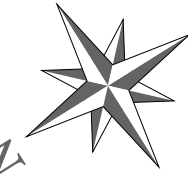


- nooduitgang noodverlichting
- Vluchtwegen
- Alle deuren zijn open tijdens openingstijden
- Zelfsluitend

Boven aanzicht

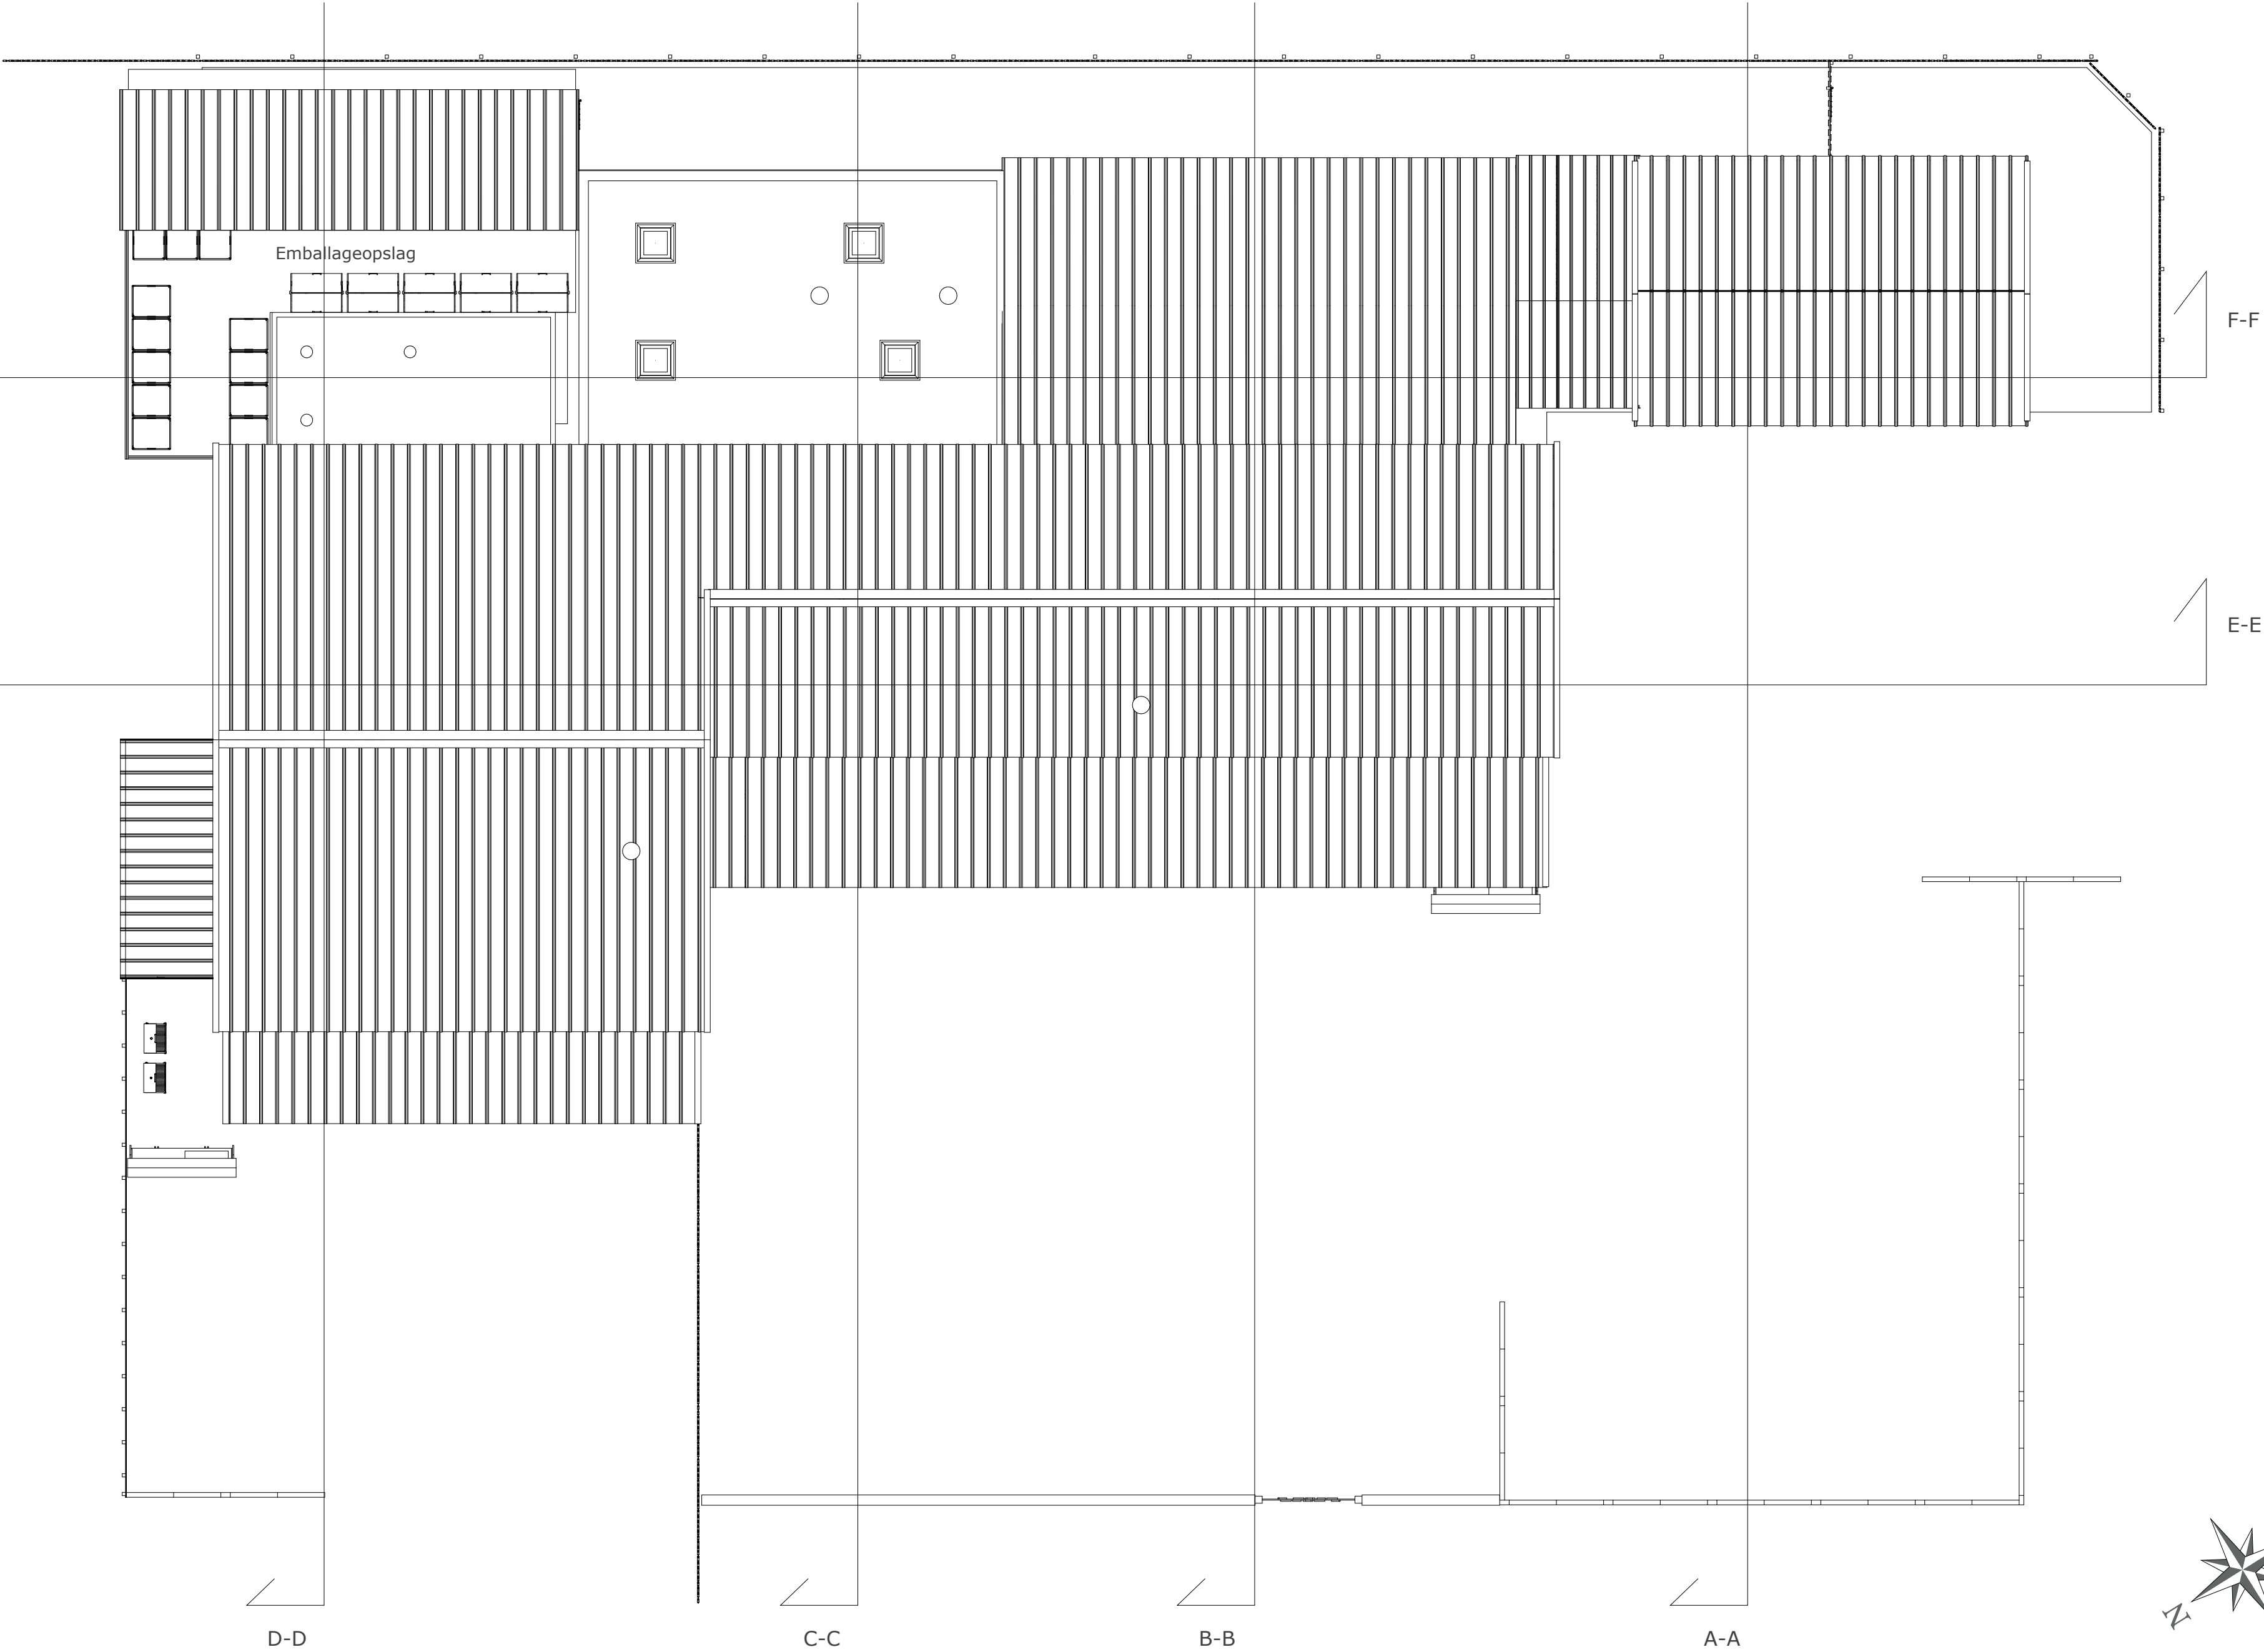


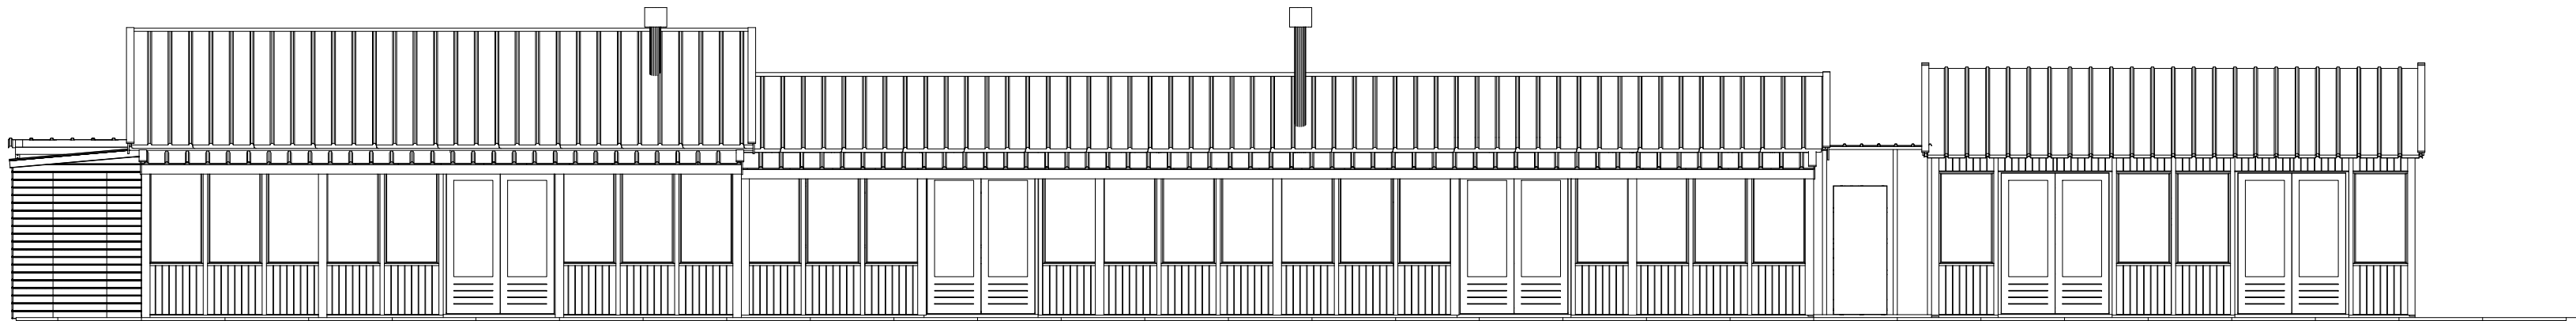


Voorgevel

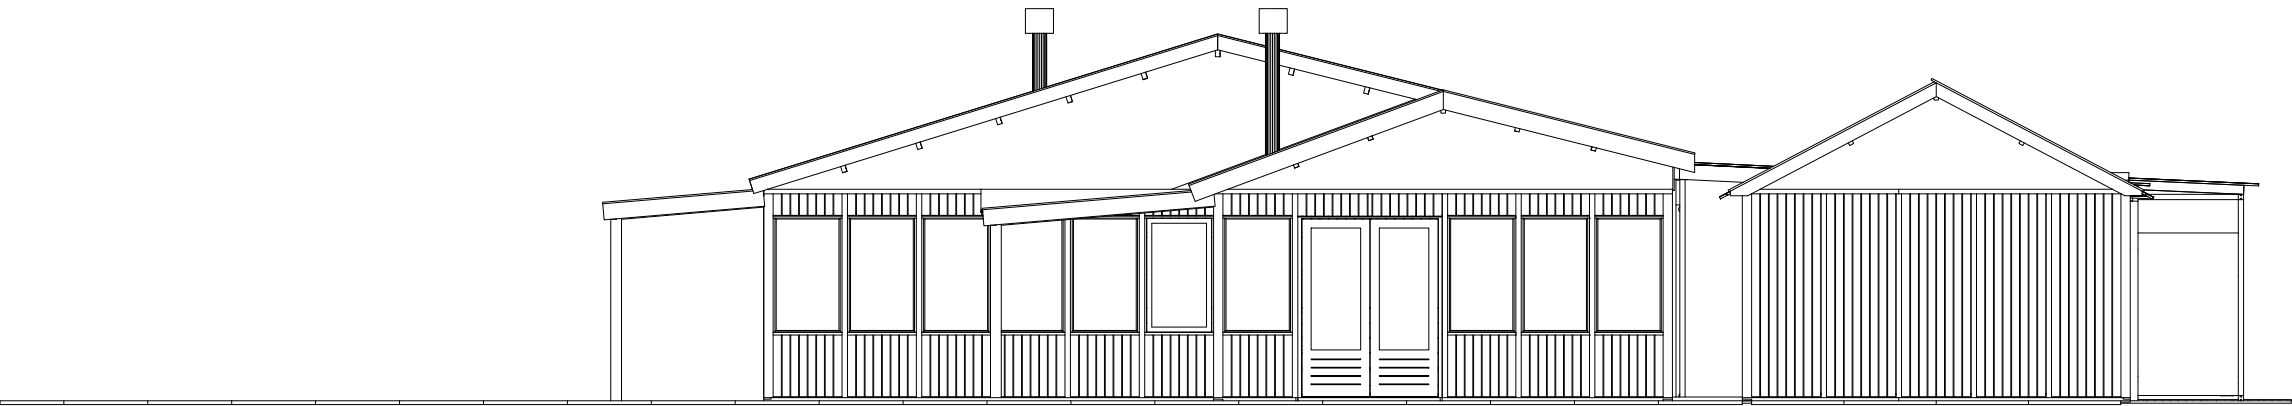


Rechtergevel

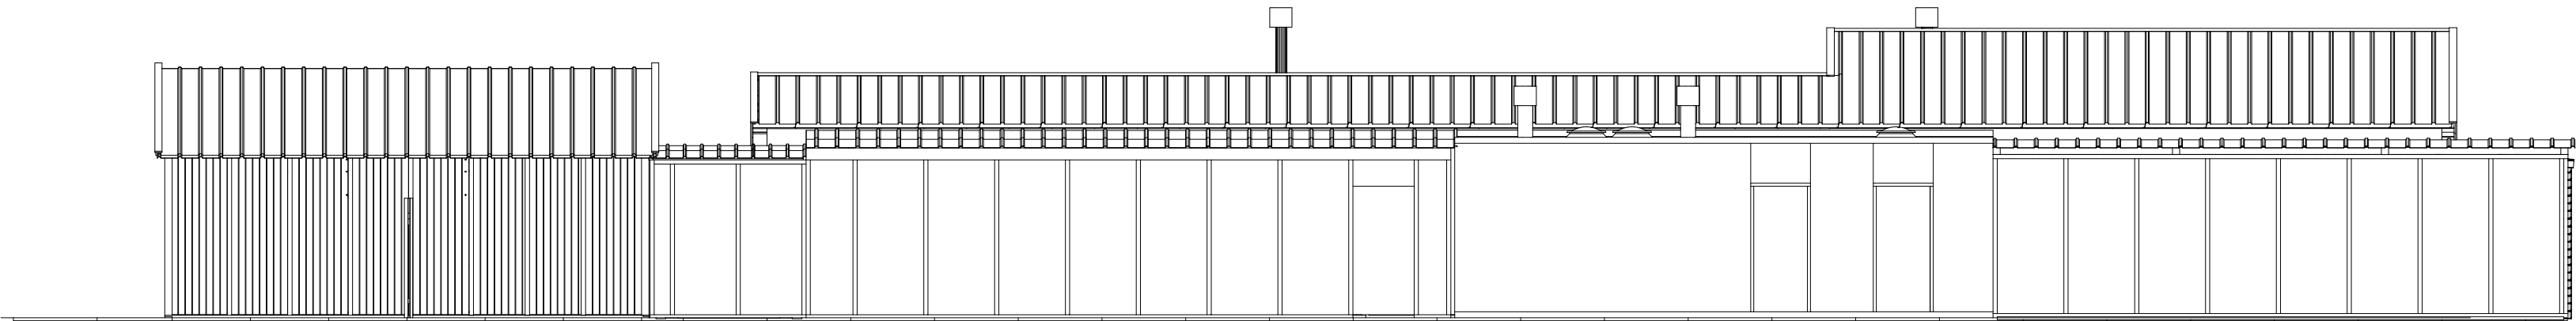


Achtergevel

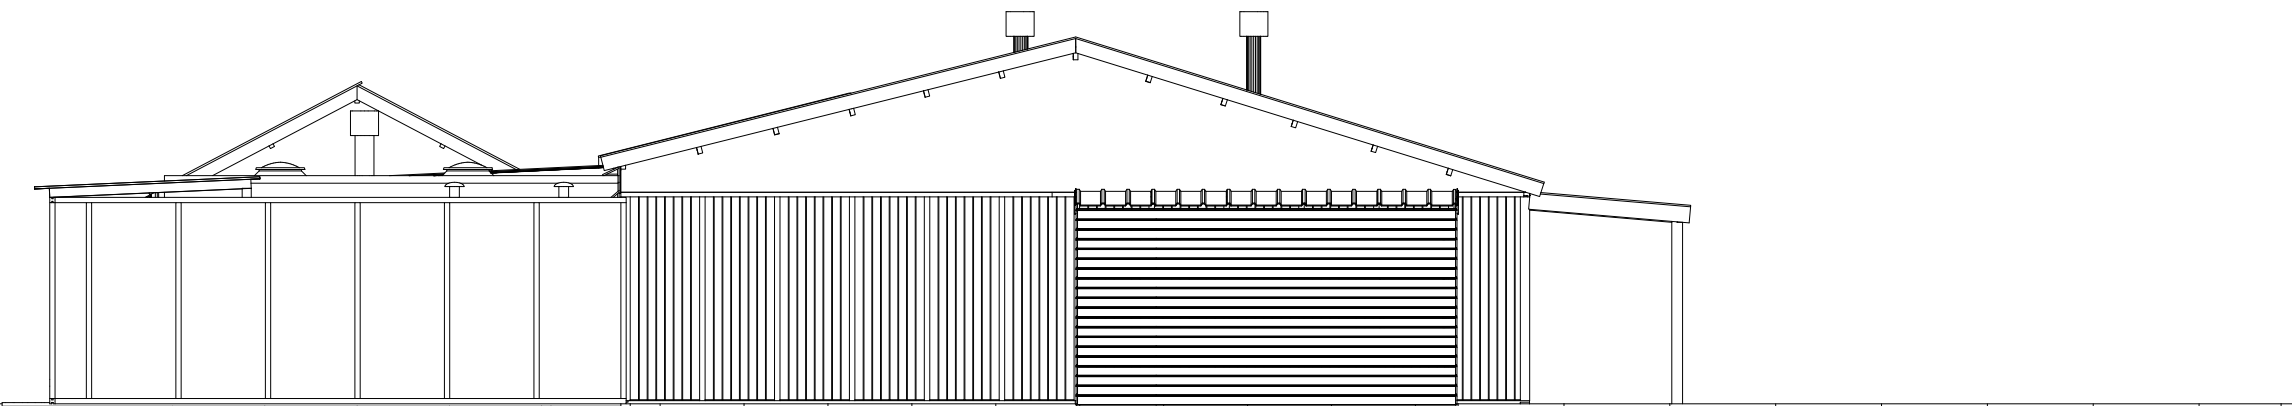


Linkergevel

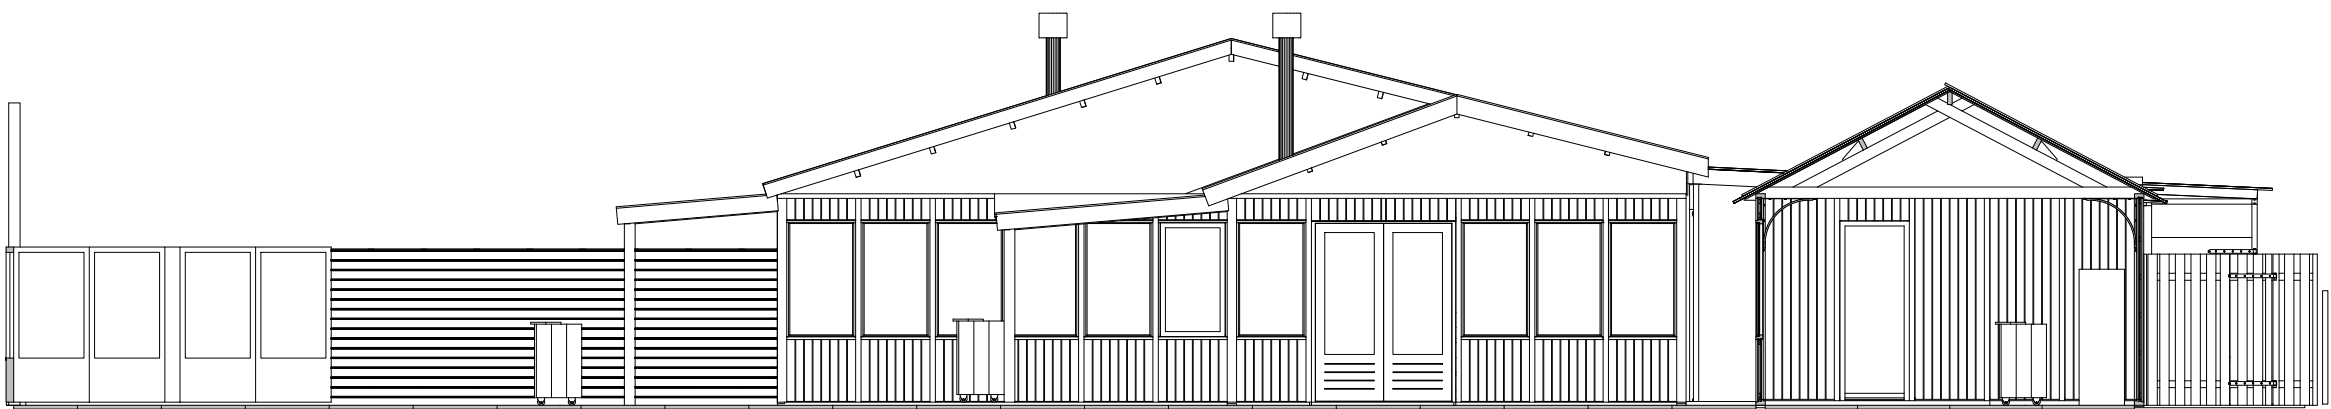


Doorsnede A-A

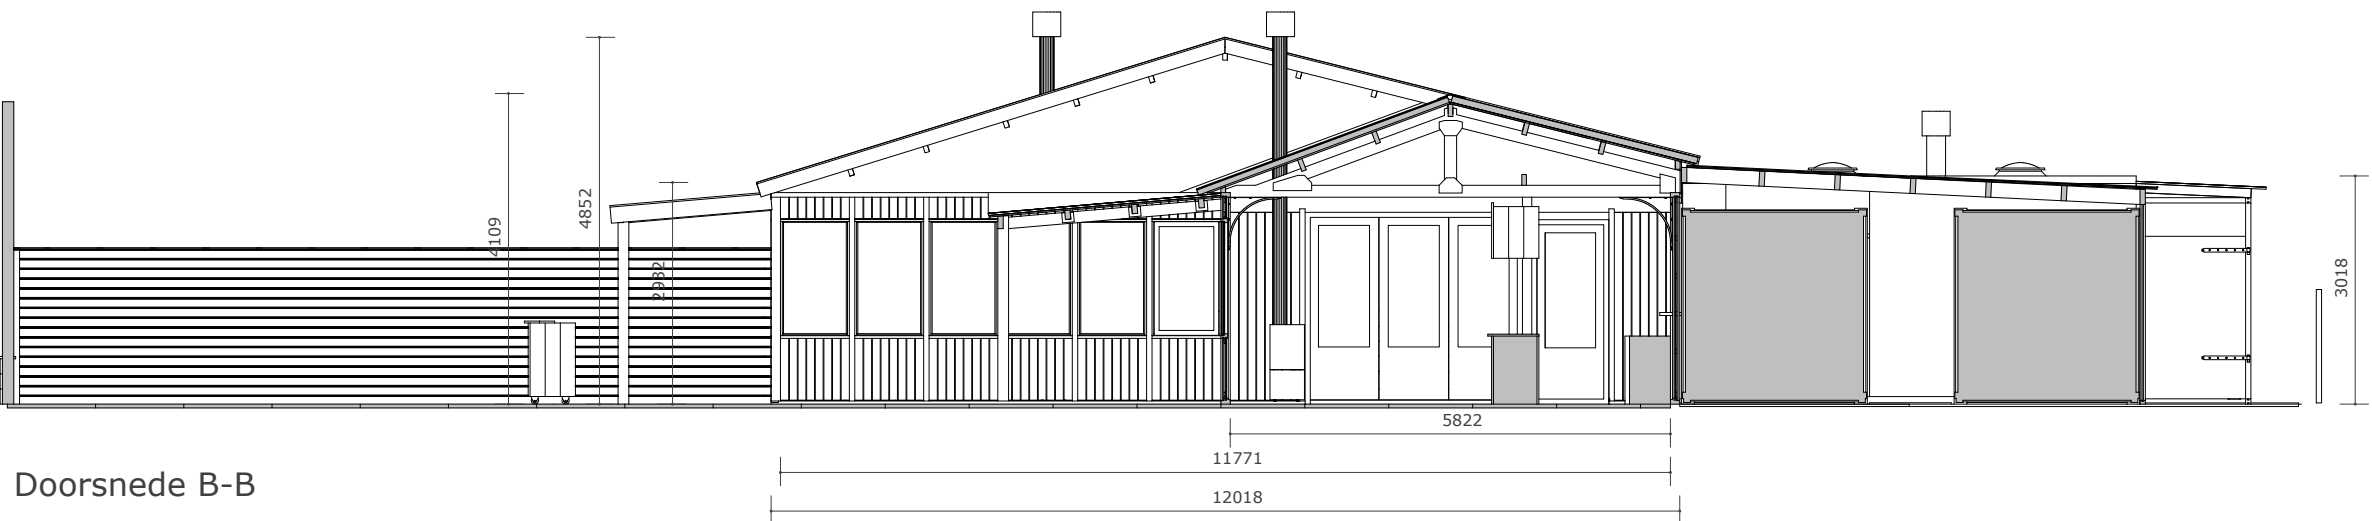



Doorsnede B-B

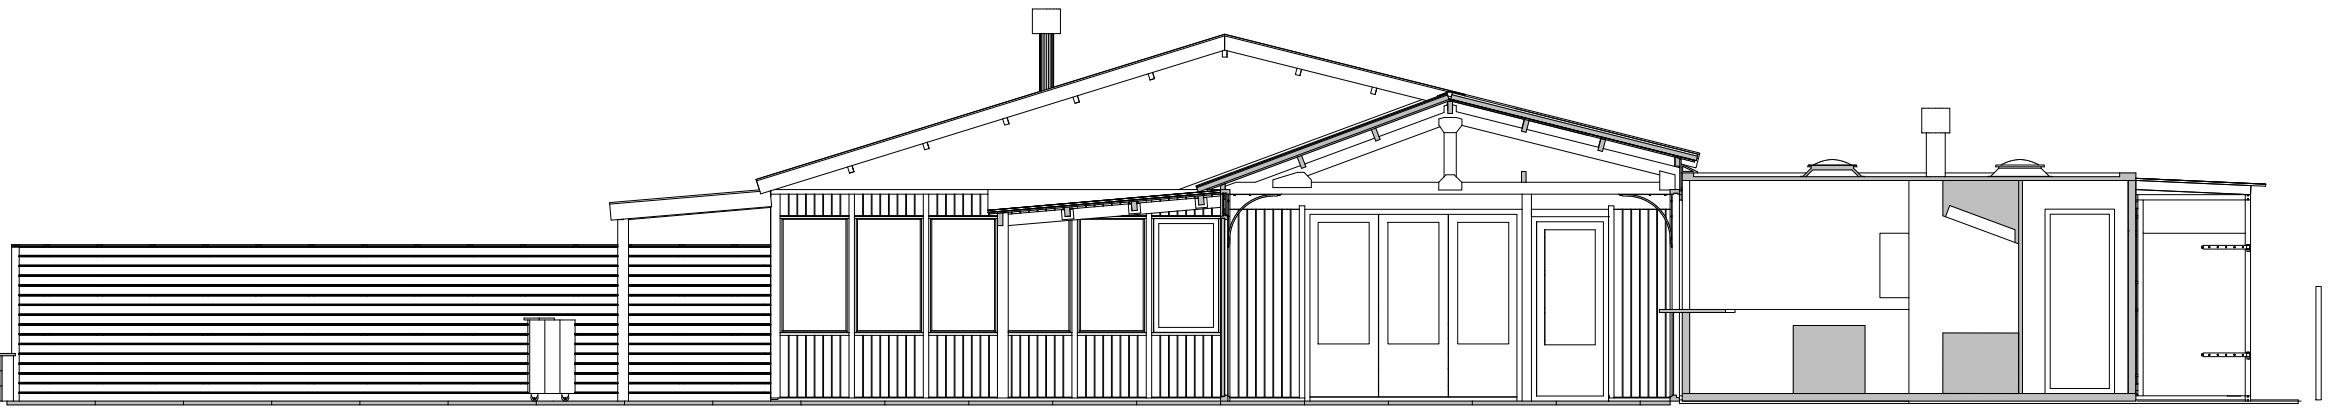


Doorsnede C-C

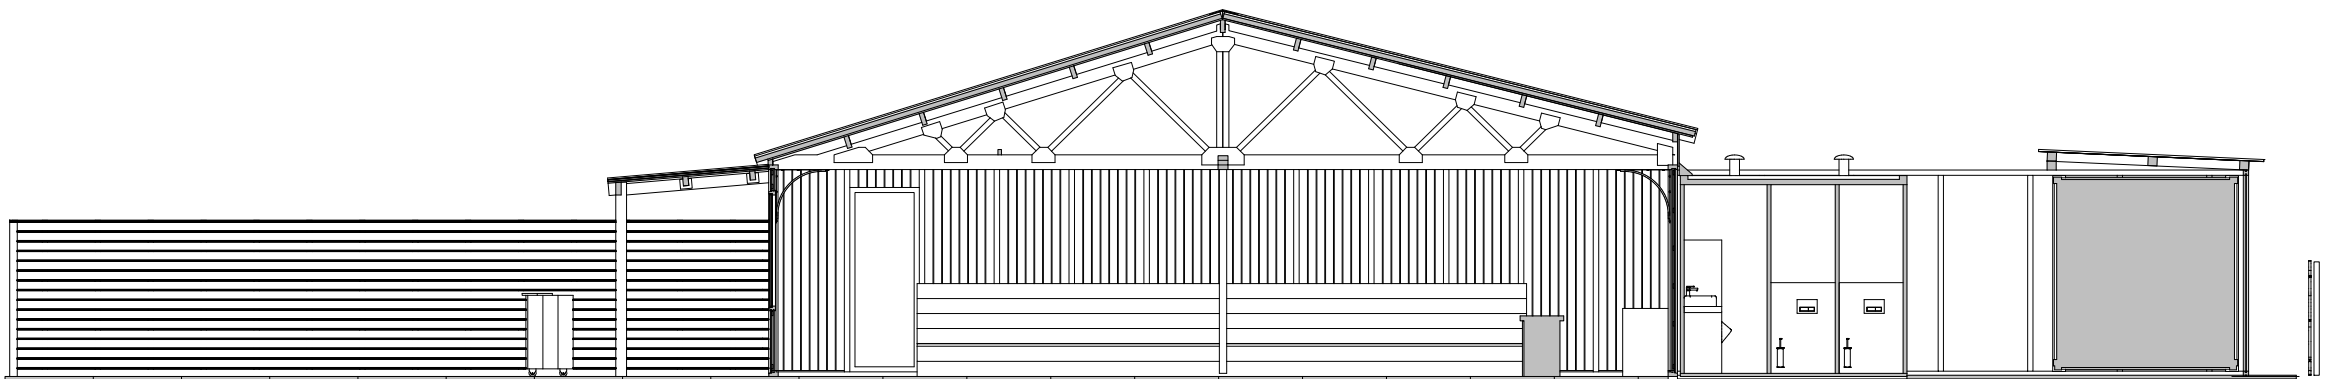

Doorsnede D-D

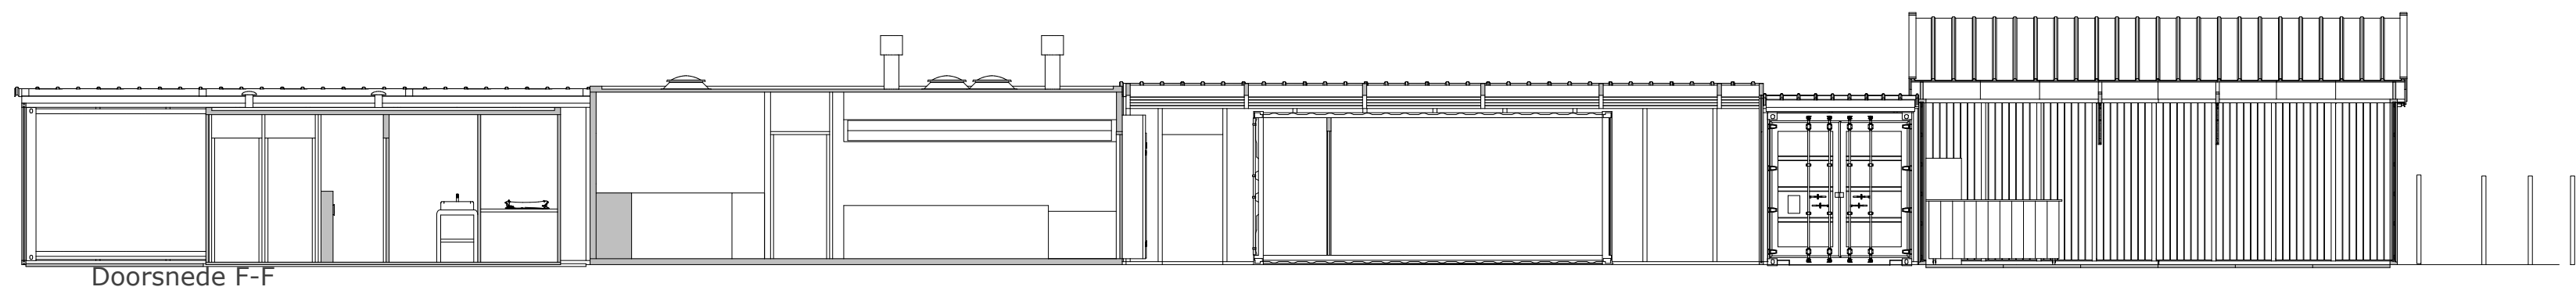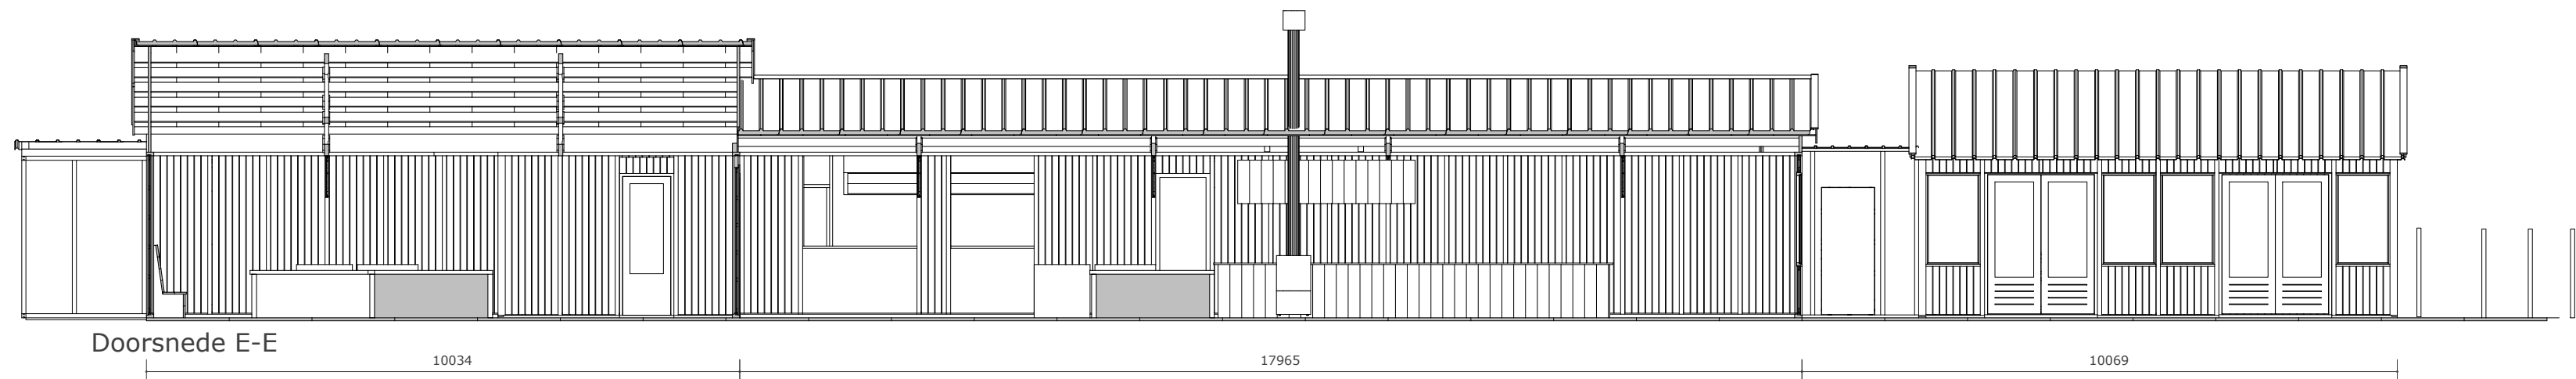


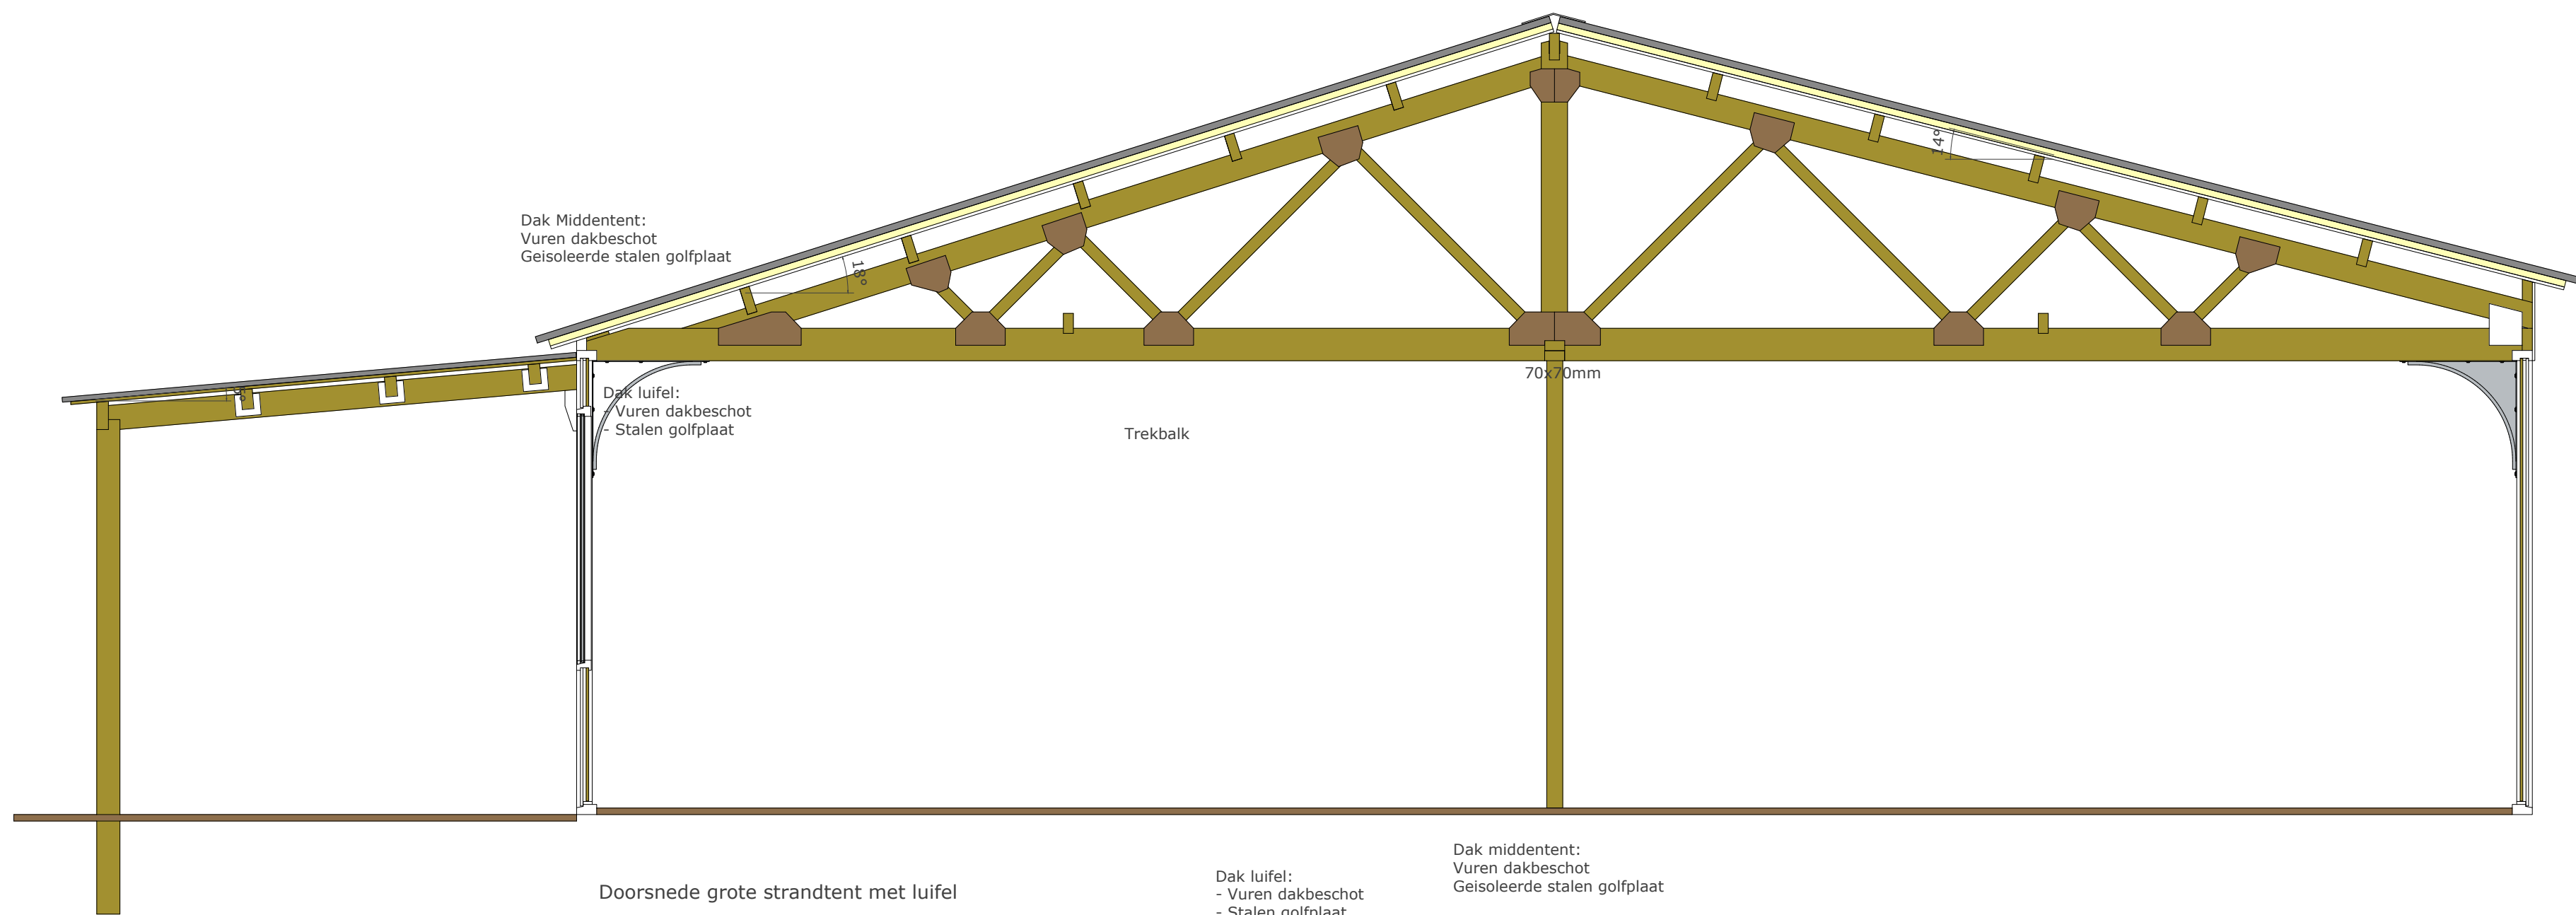


Doorsnede grote strandtent met luifel

Dak luifel:
- Vuren dakbeschot
- Stalen golfplaat


Dak midden tent:
Vuren dakbeschot
Geïsoleerde stalen golfplaat

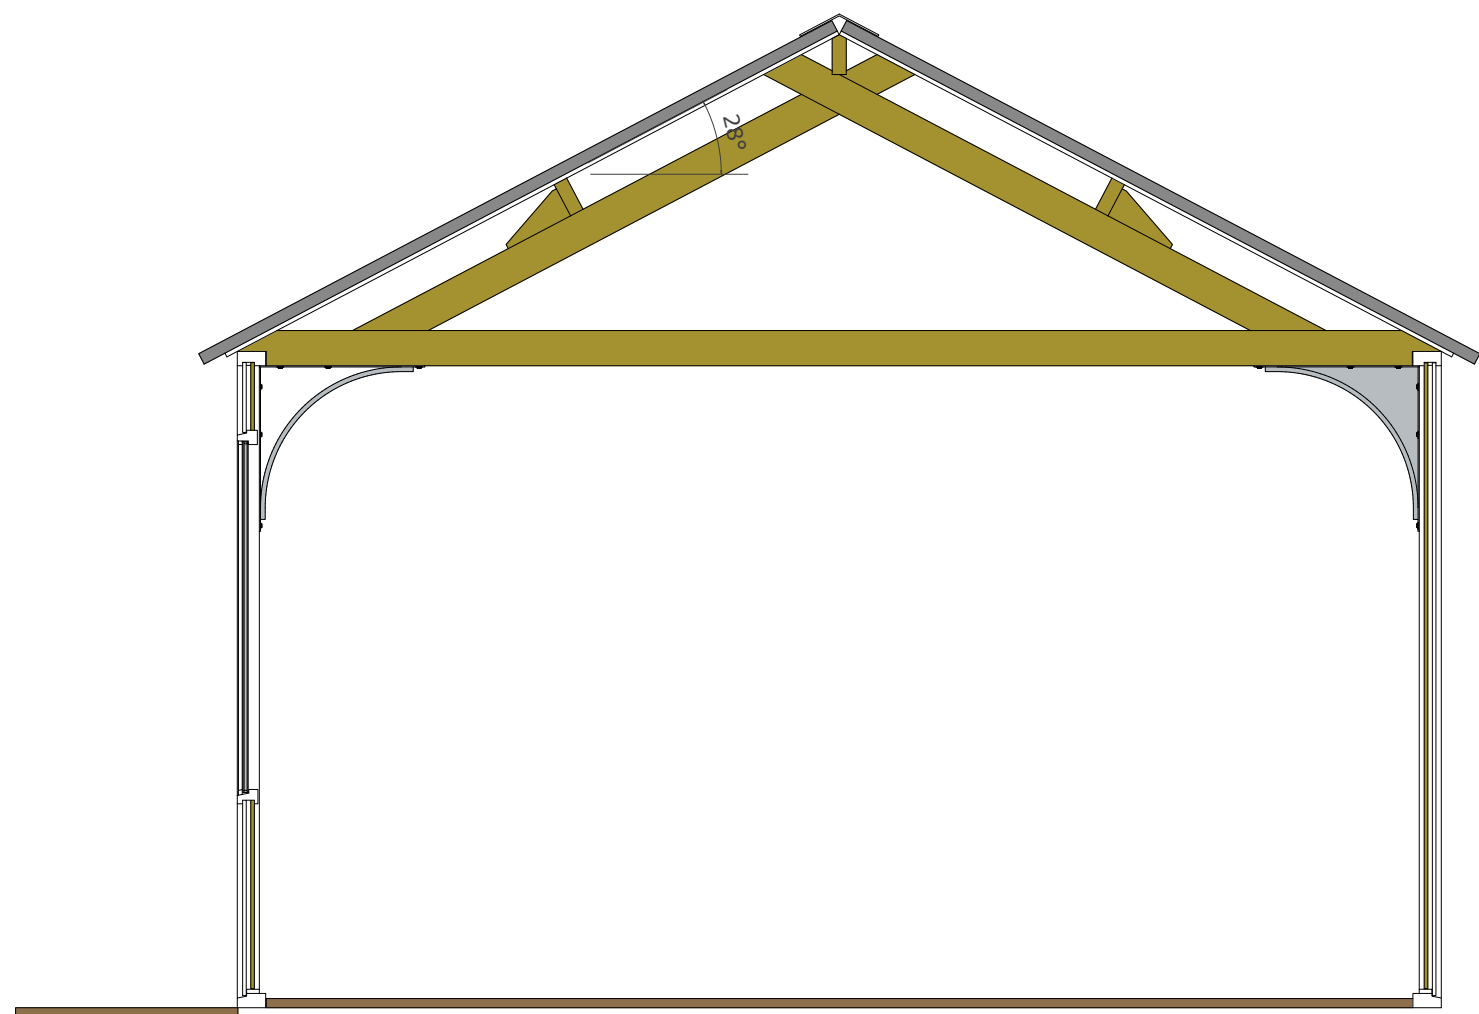


Doorsnede kleine strandtent

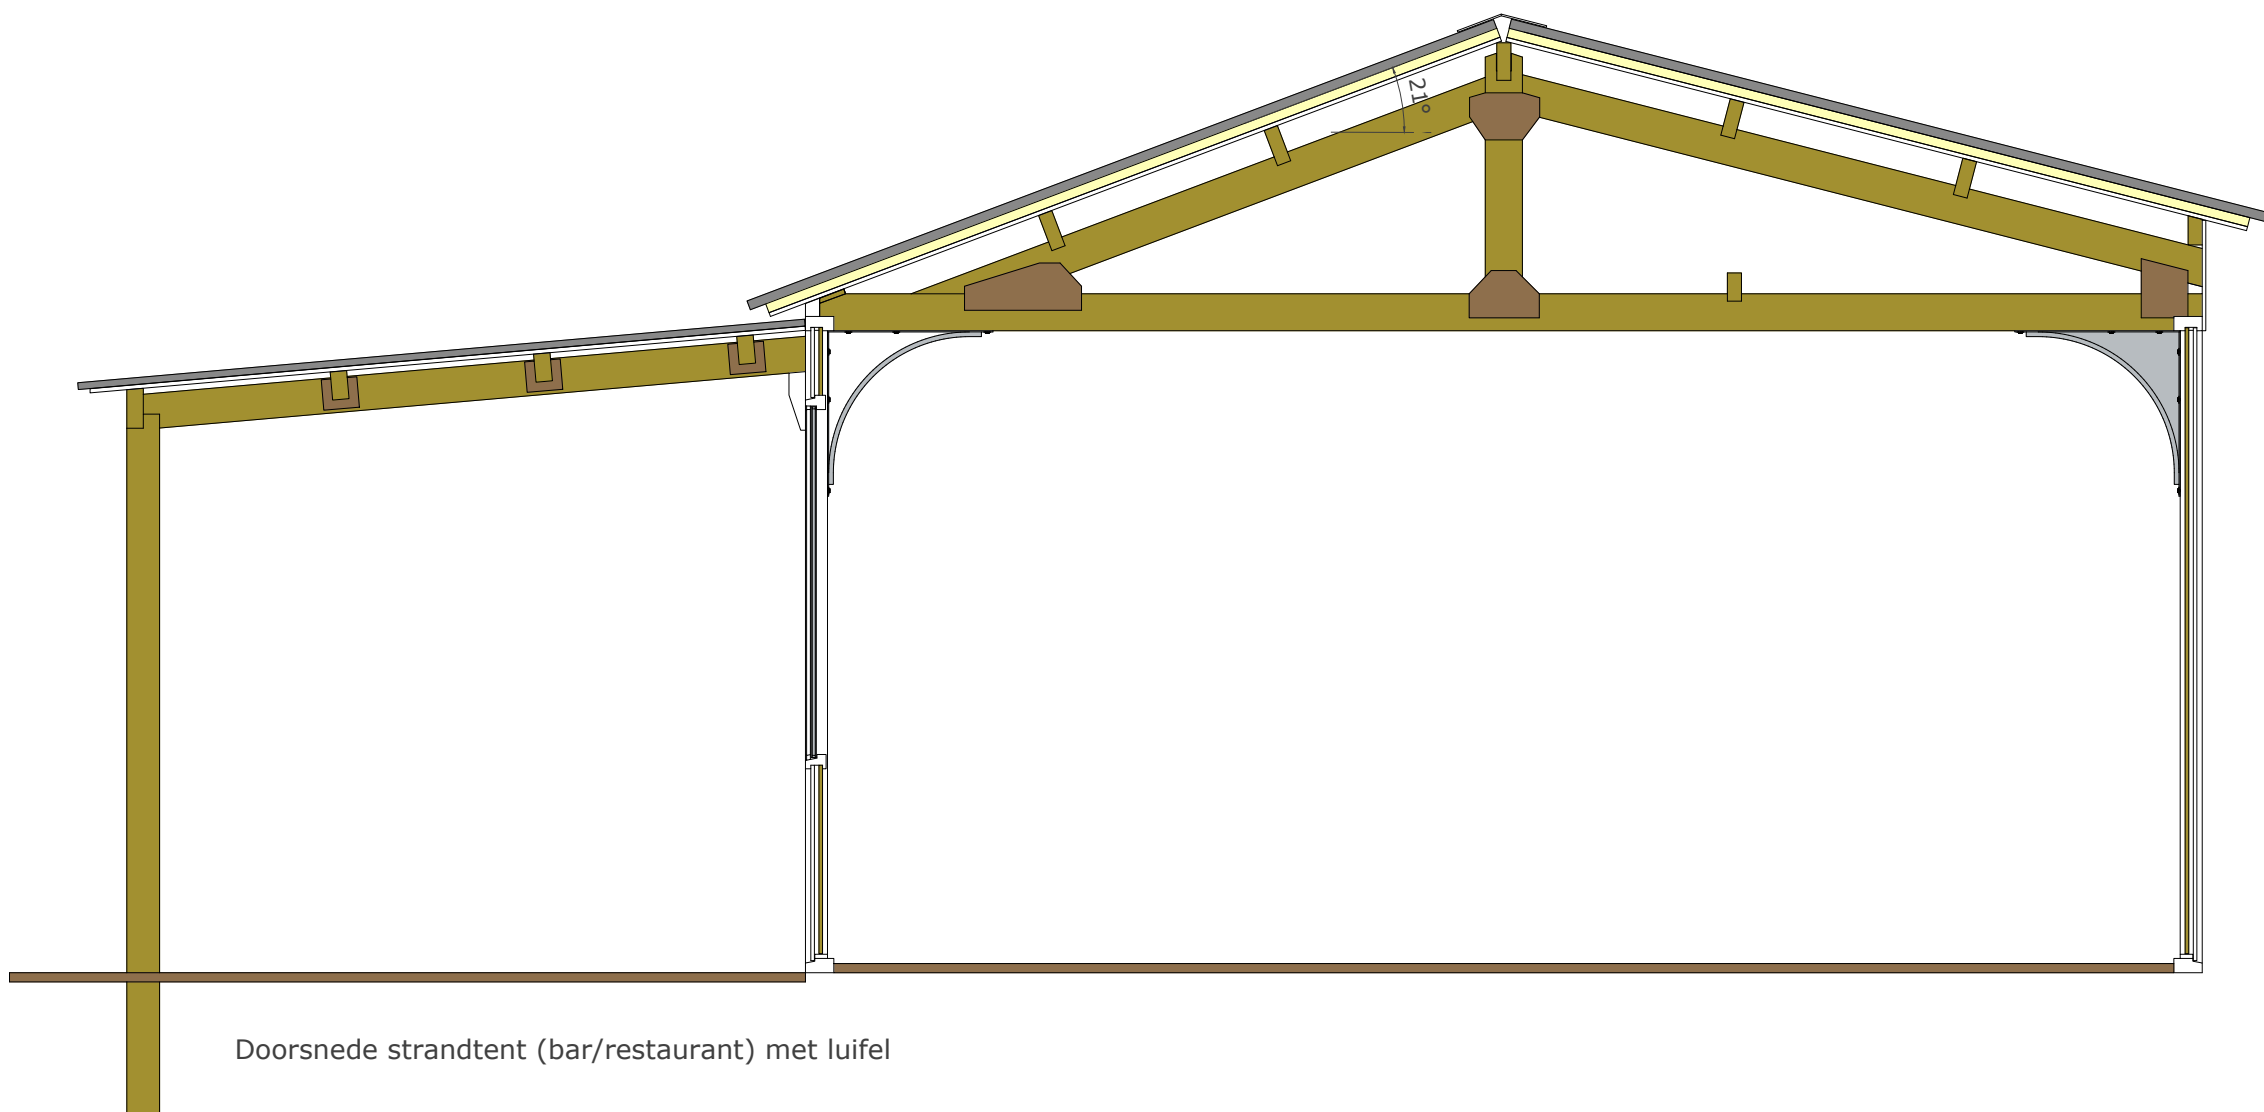


Doorsnede strandtent (bar/restaurant) met luifel

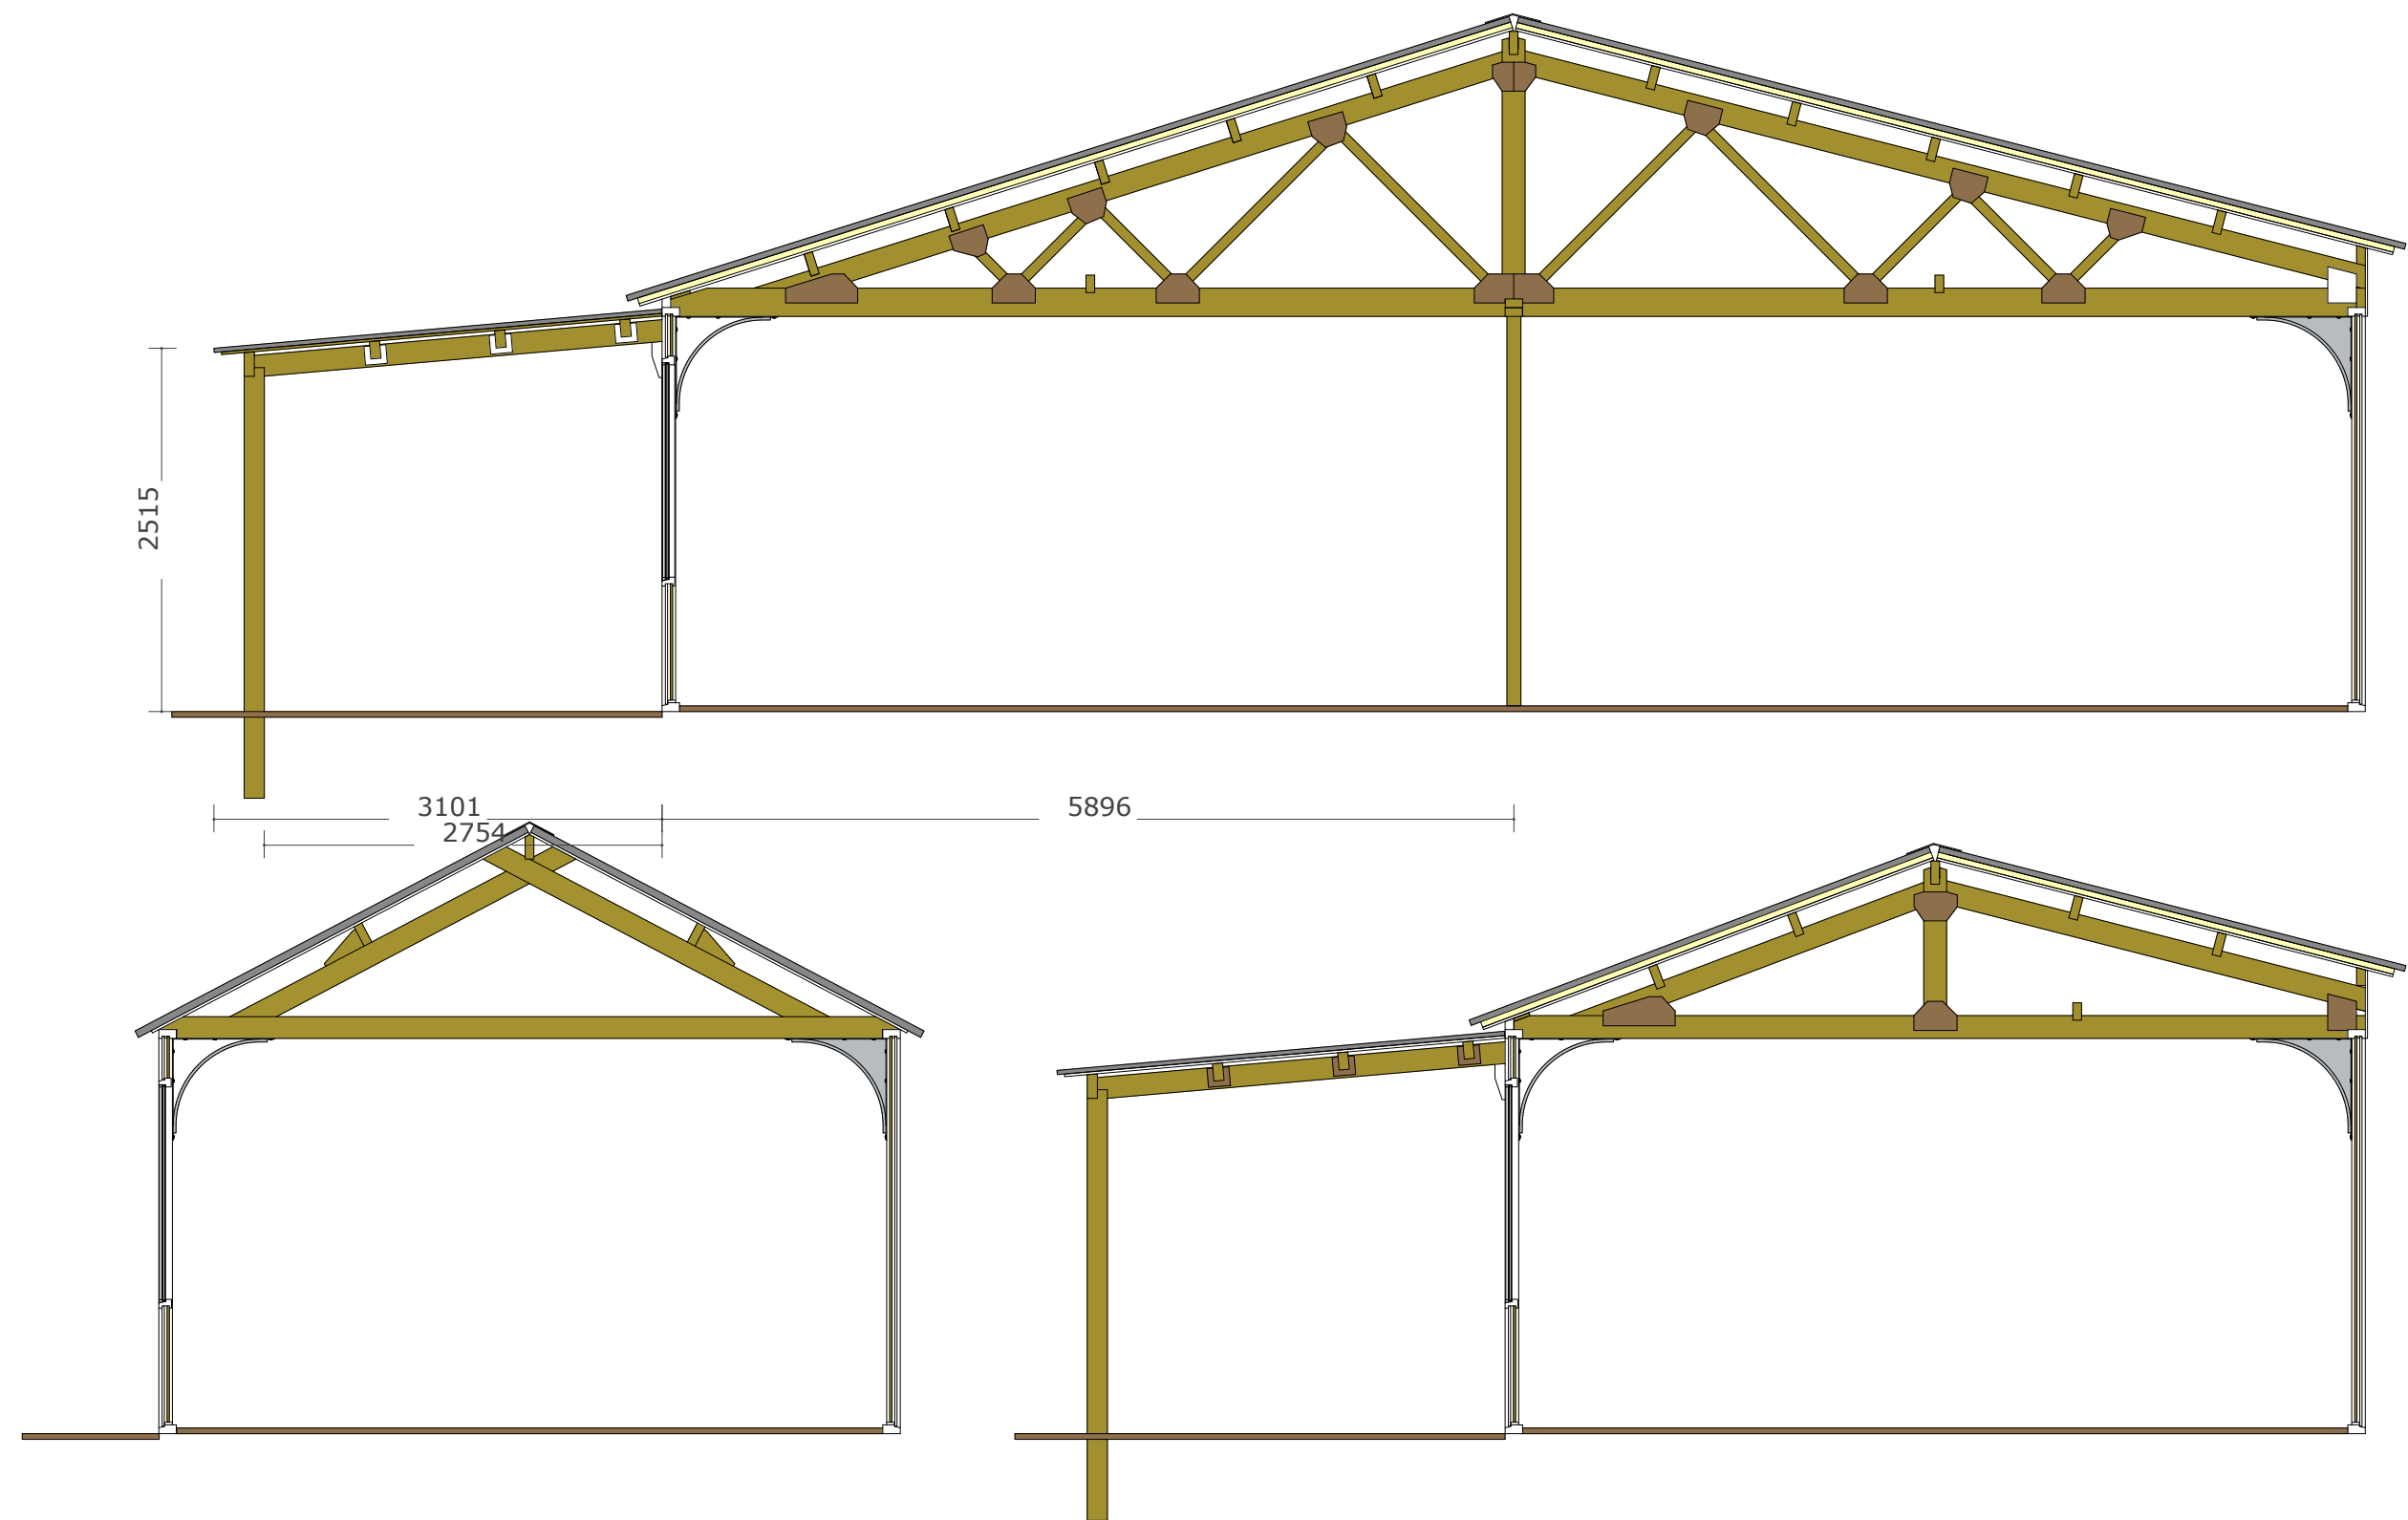


Doorsnede grote strandtent voorste deel aansluitend met luifel

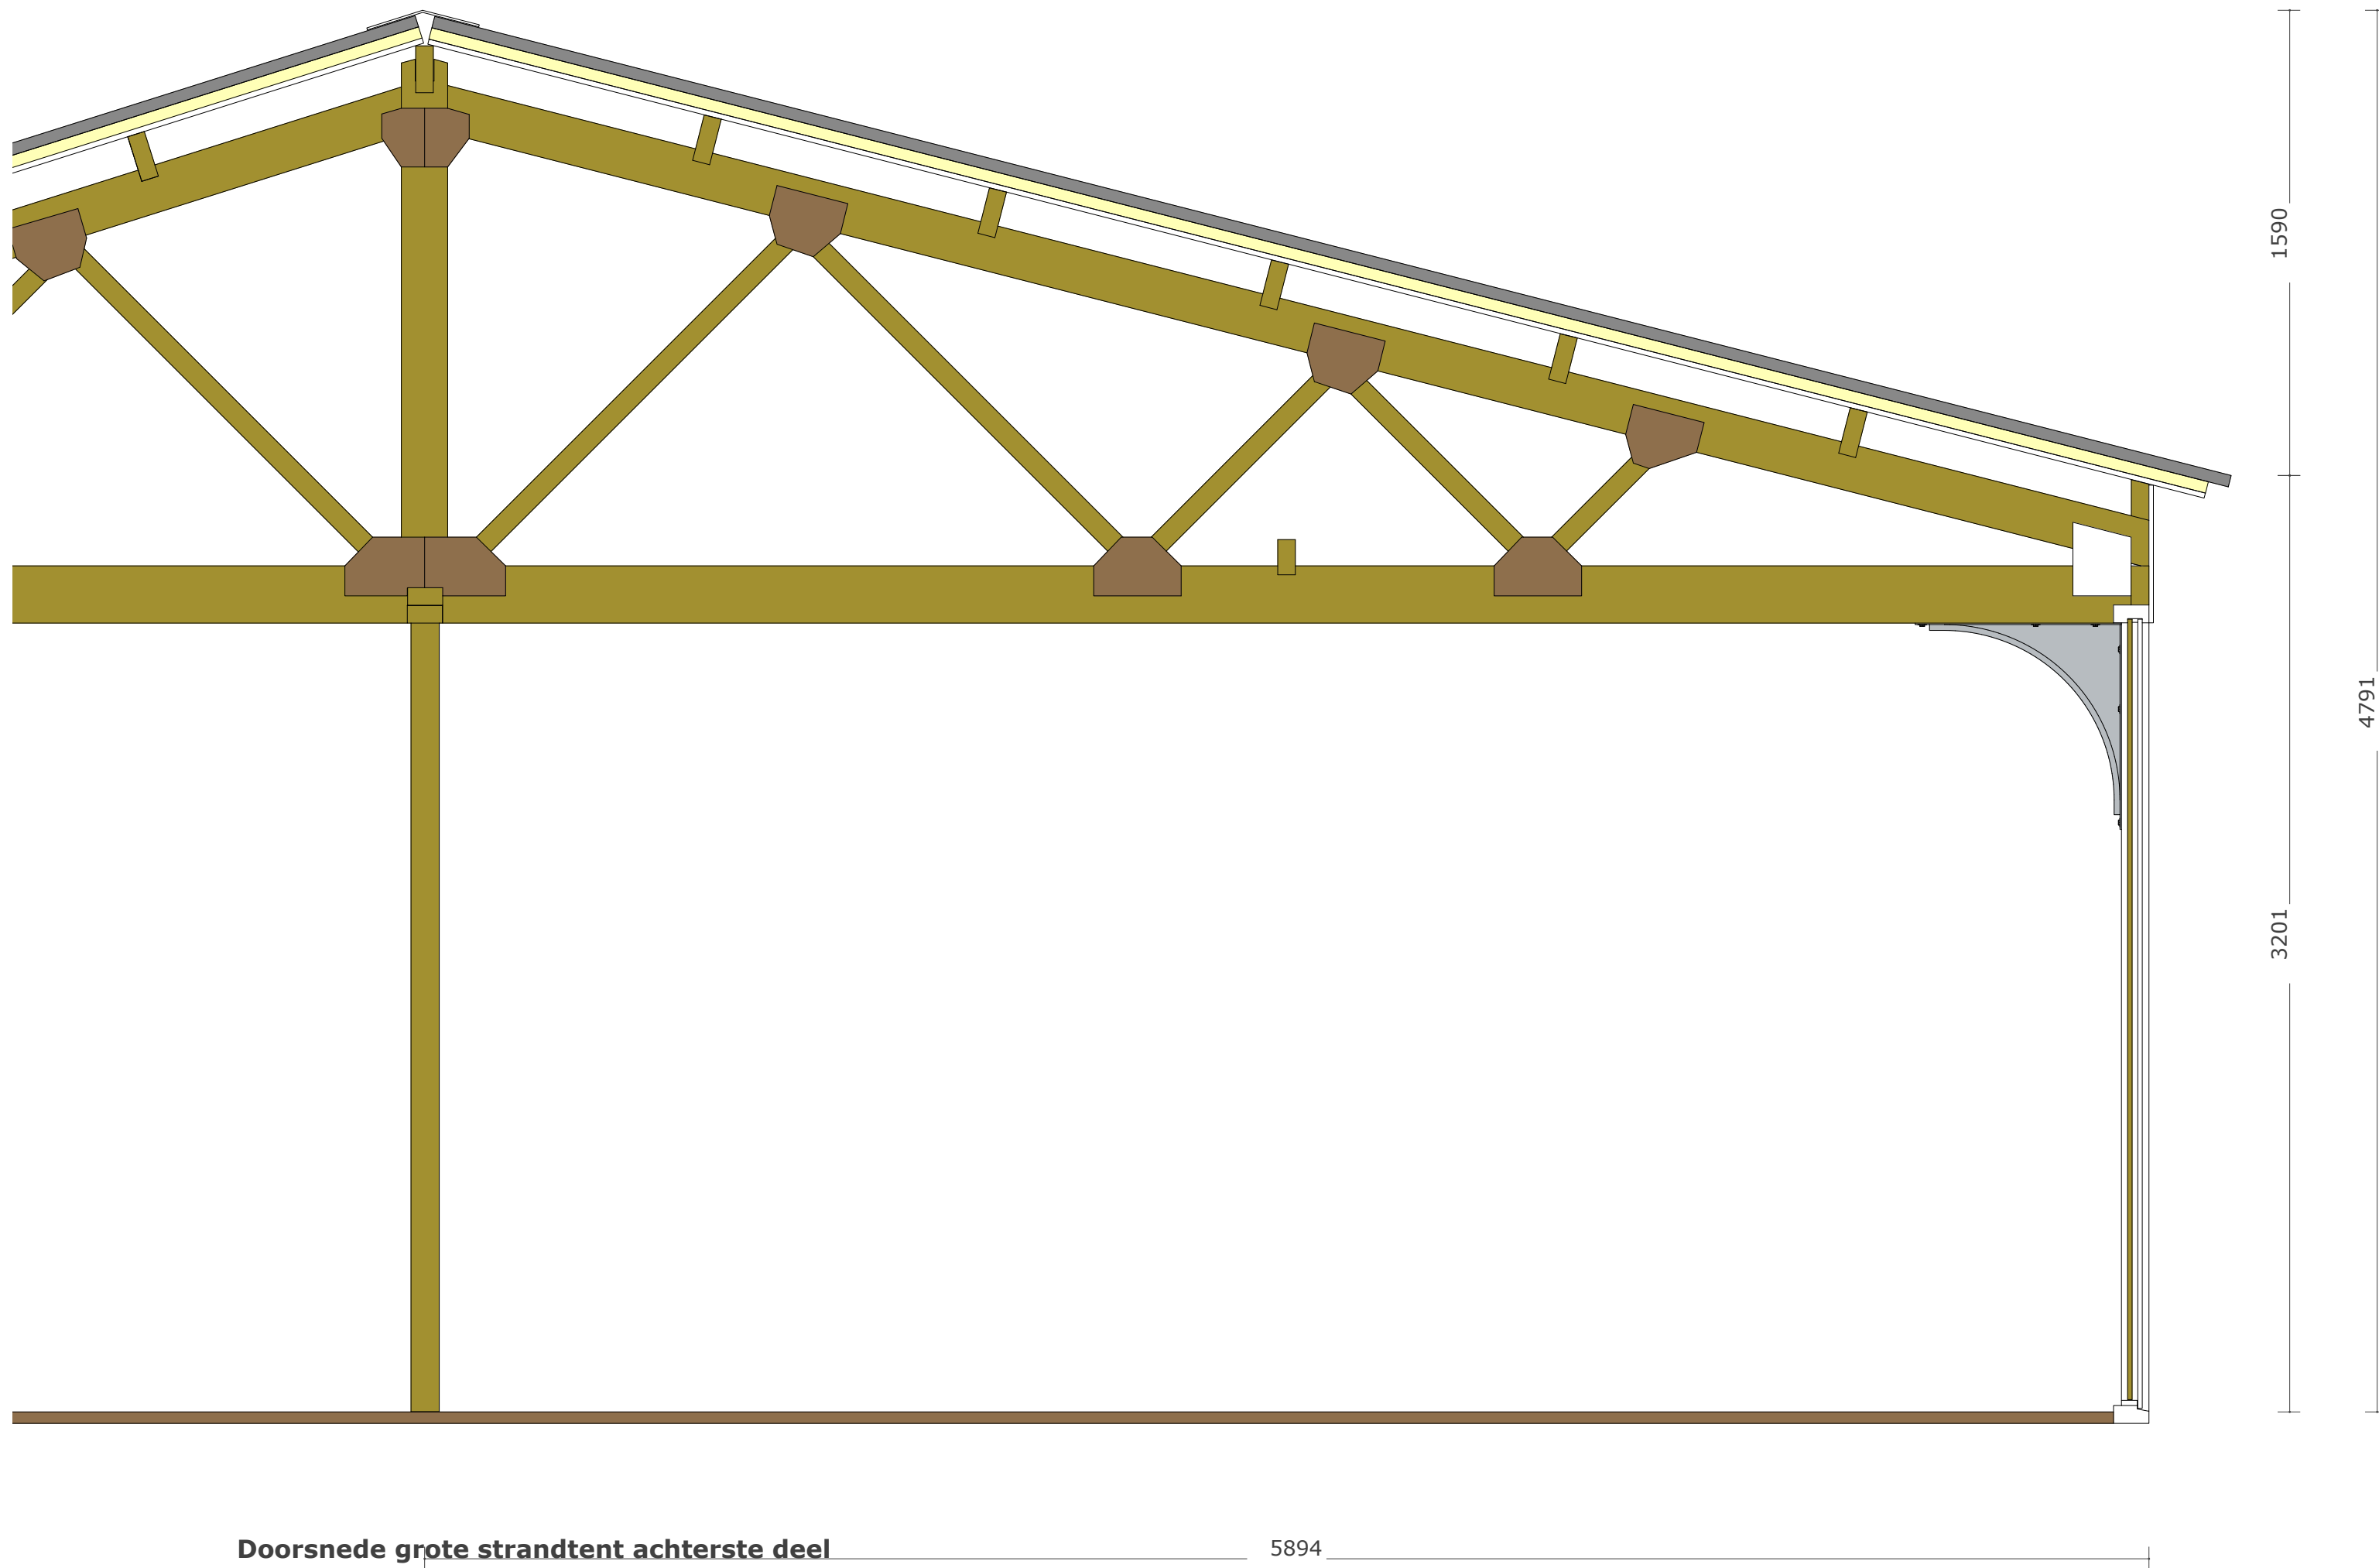


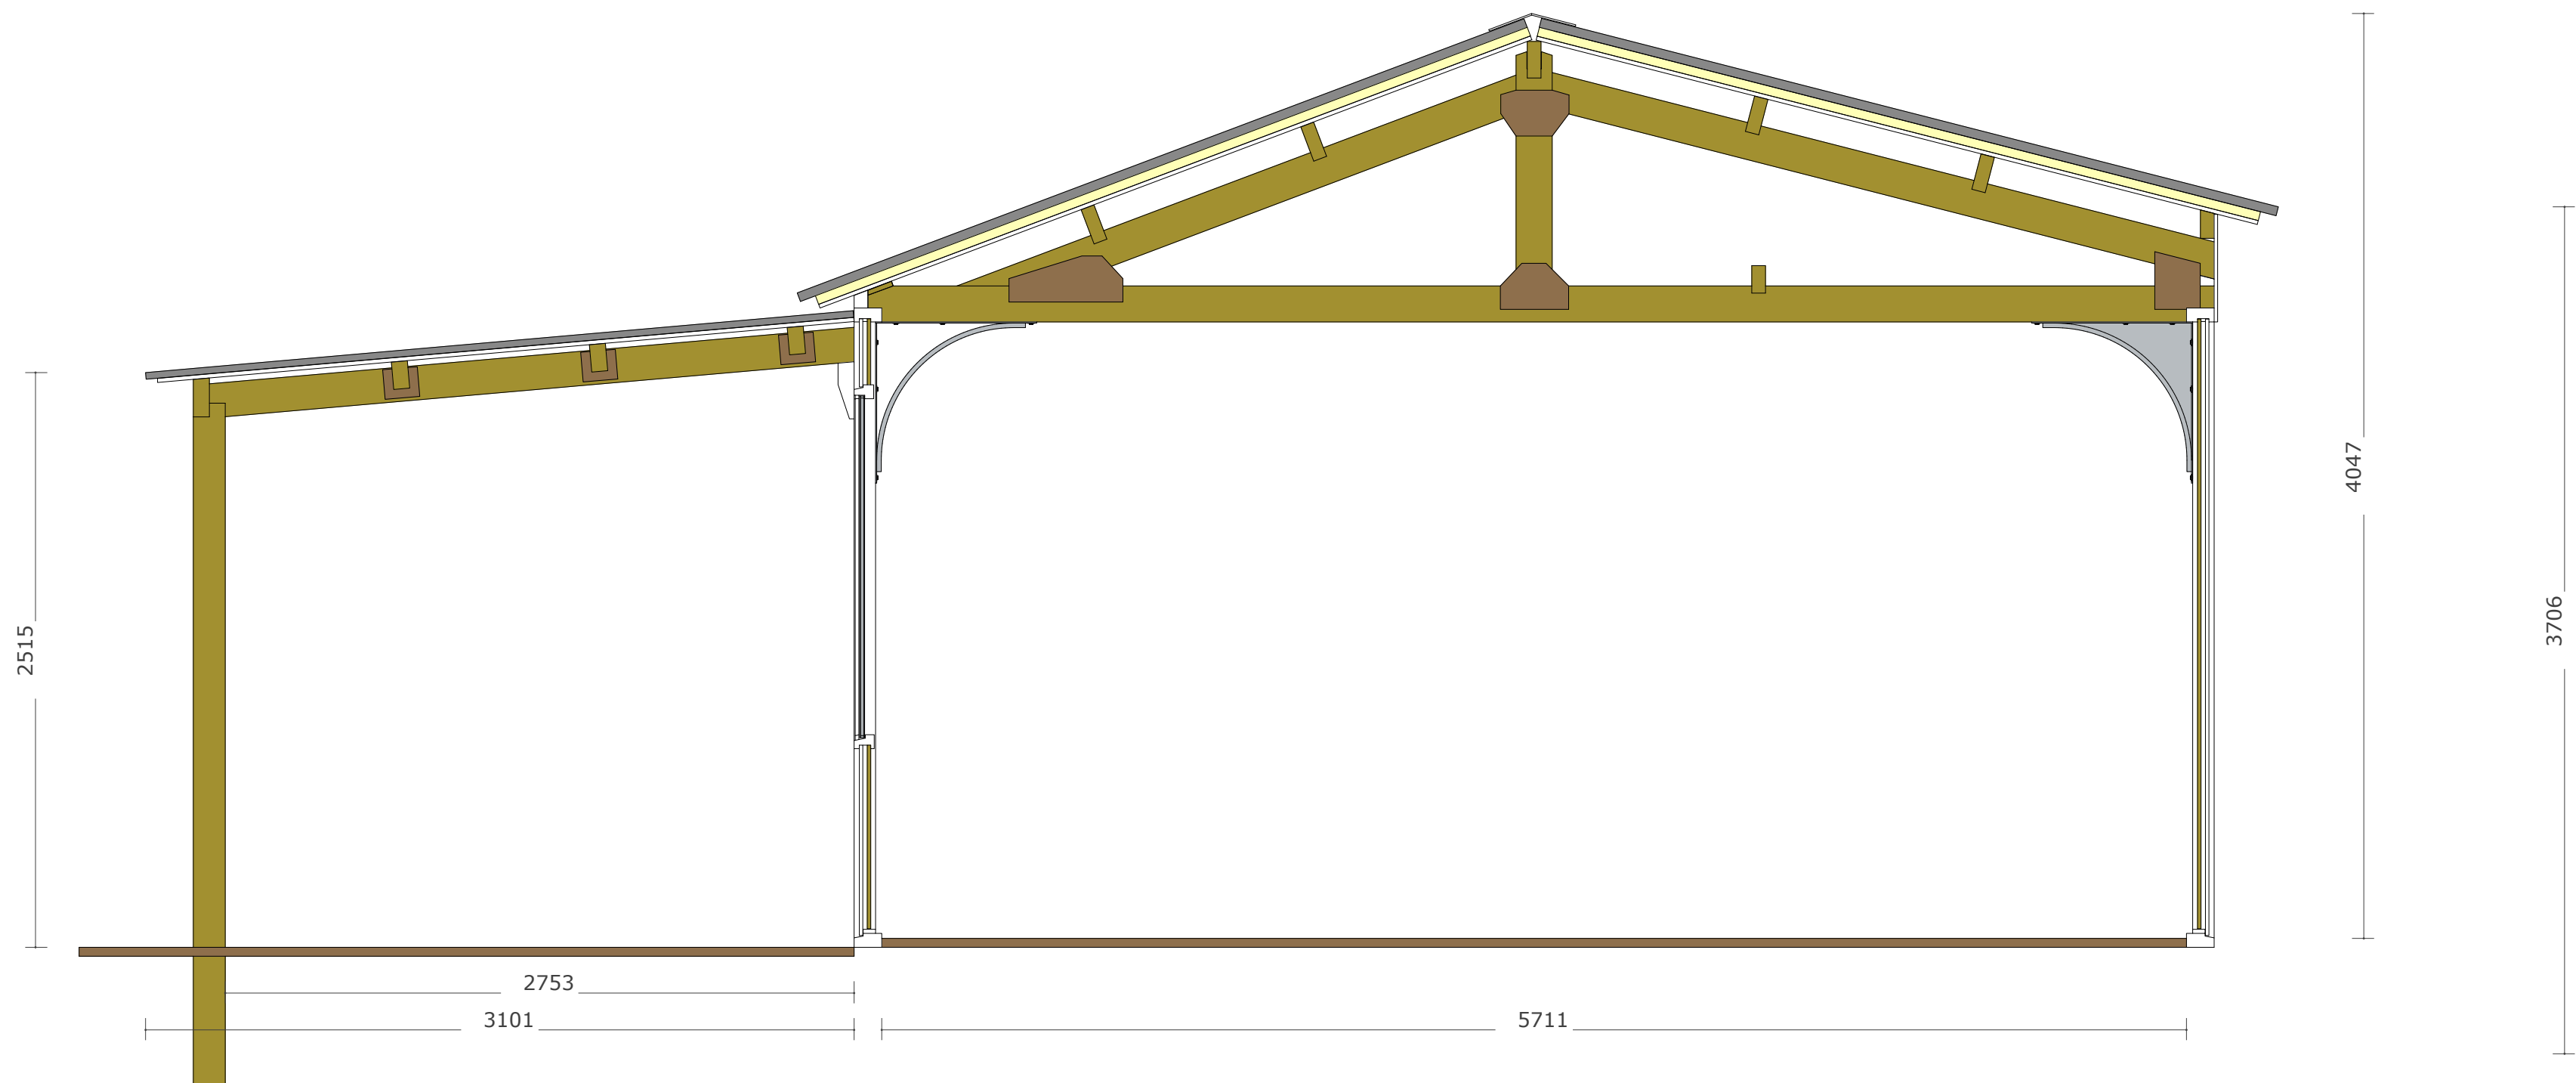

Doorsnede Strandtent (bar/restaurant) met luifel

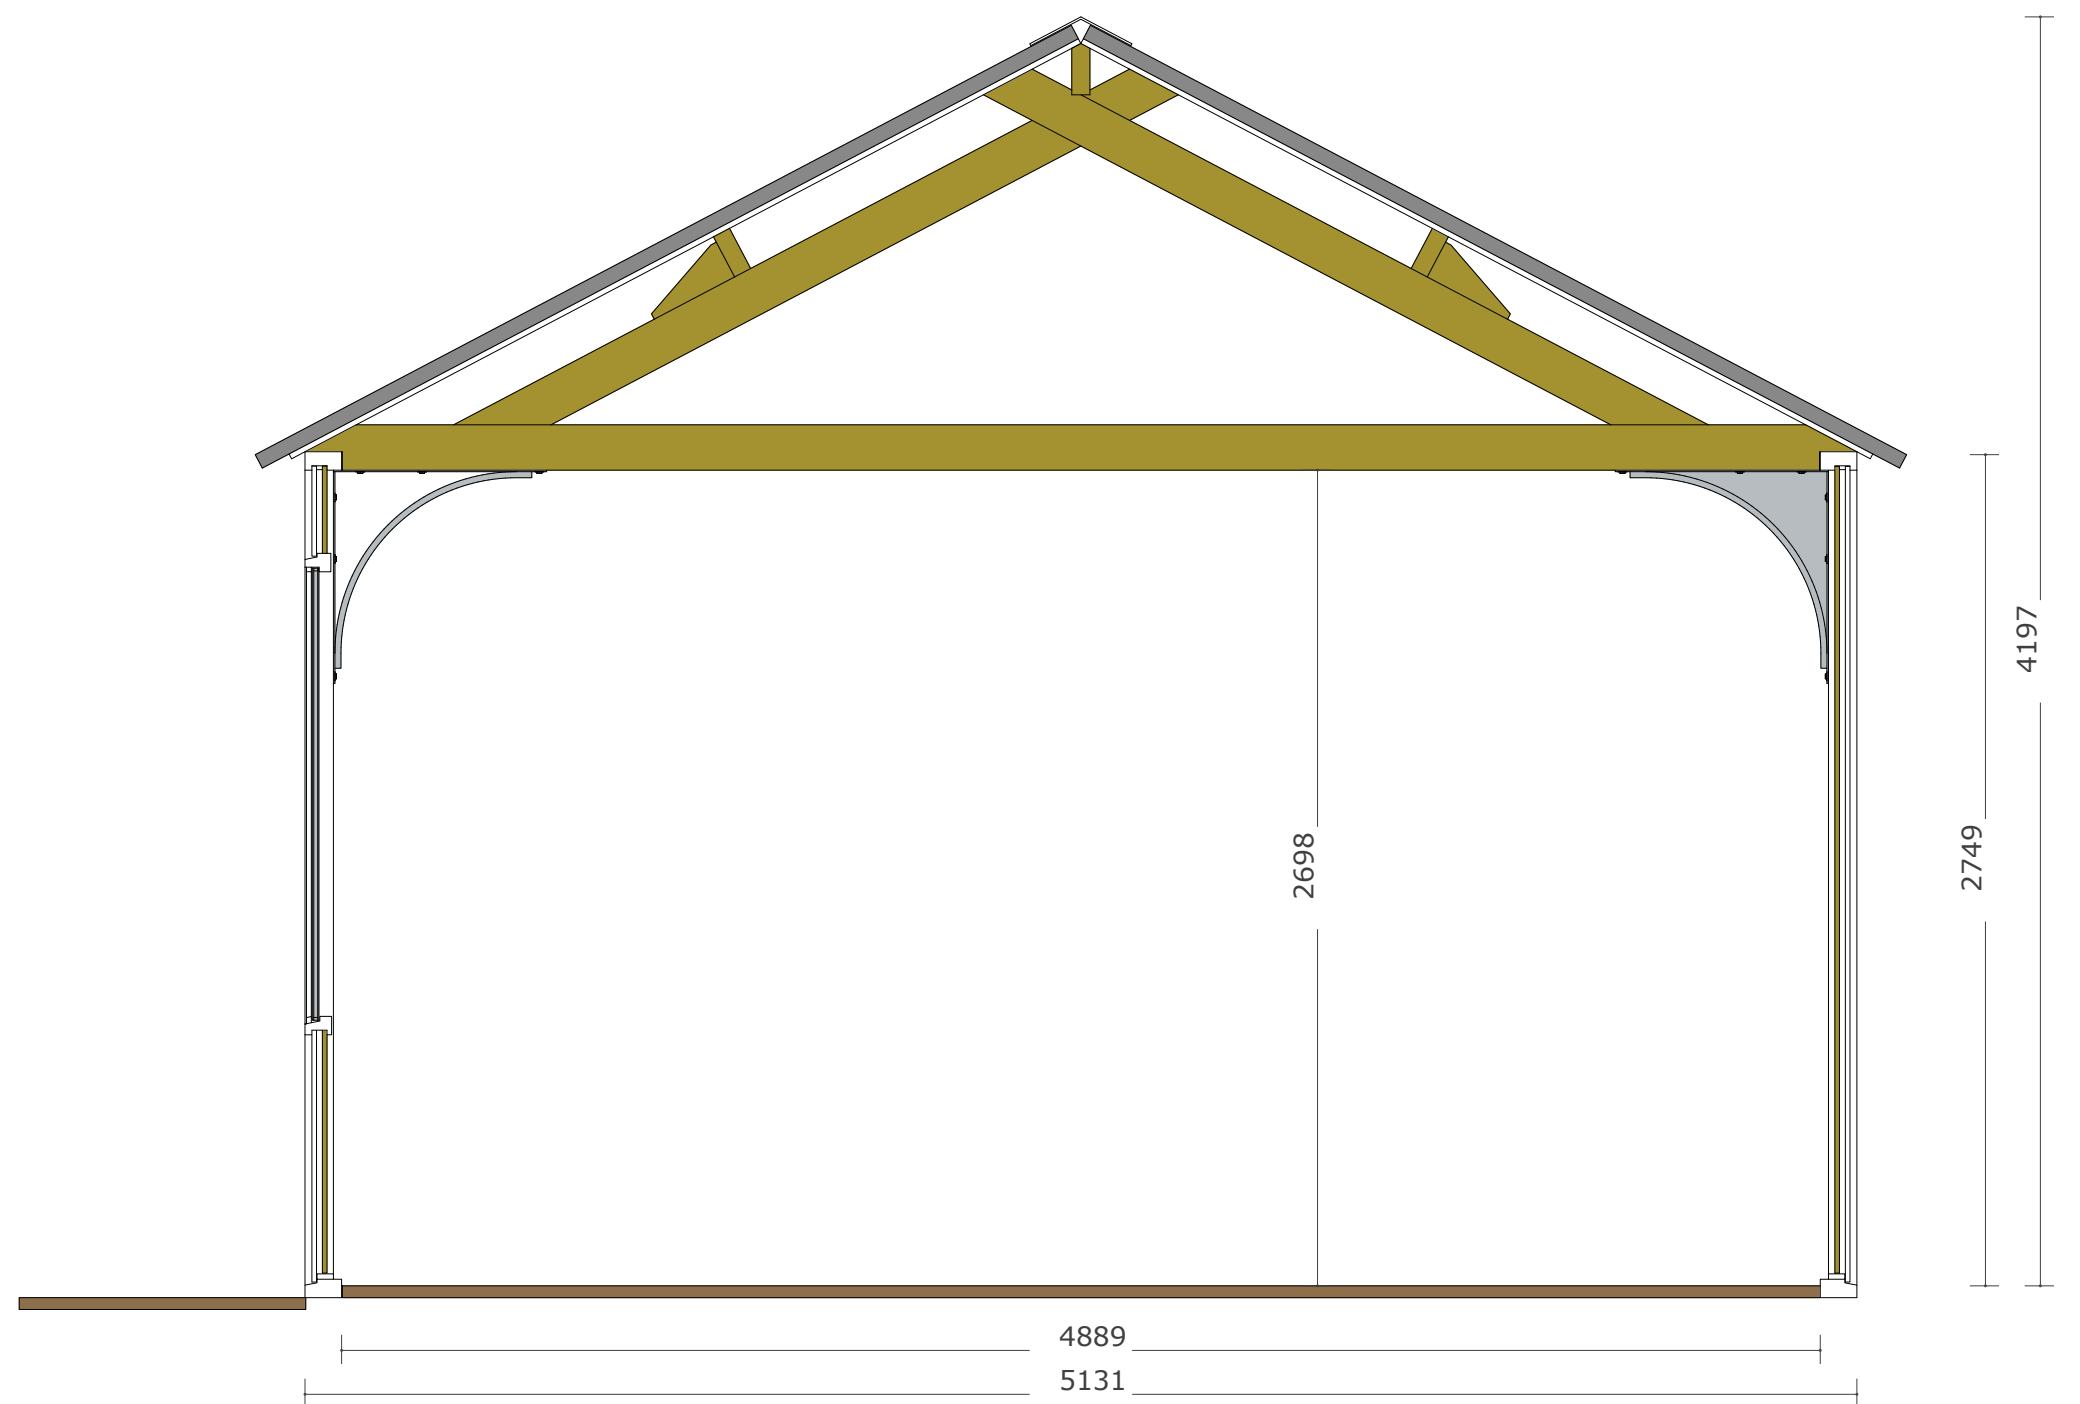

Doorsnede Kleien strandtent

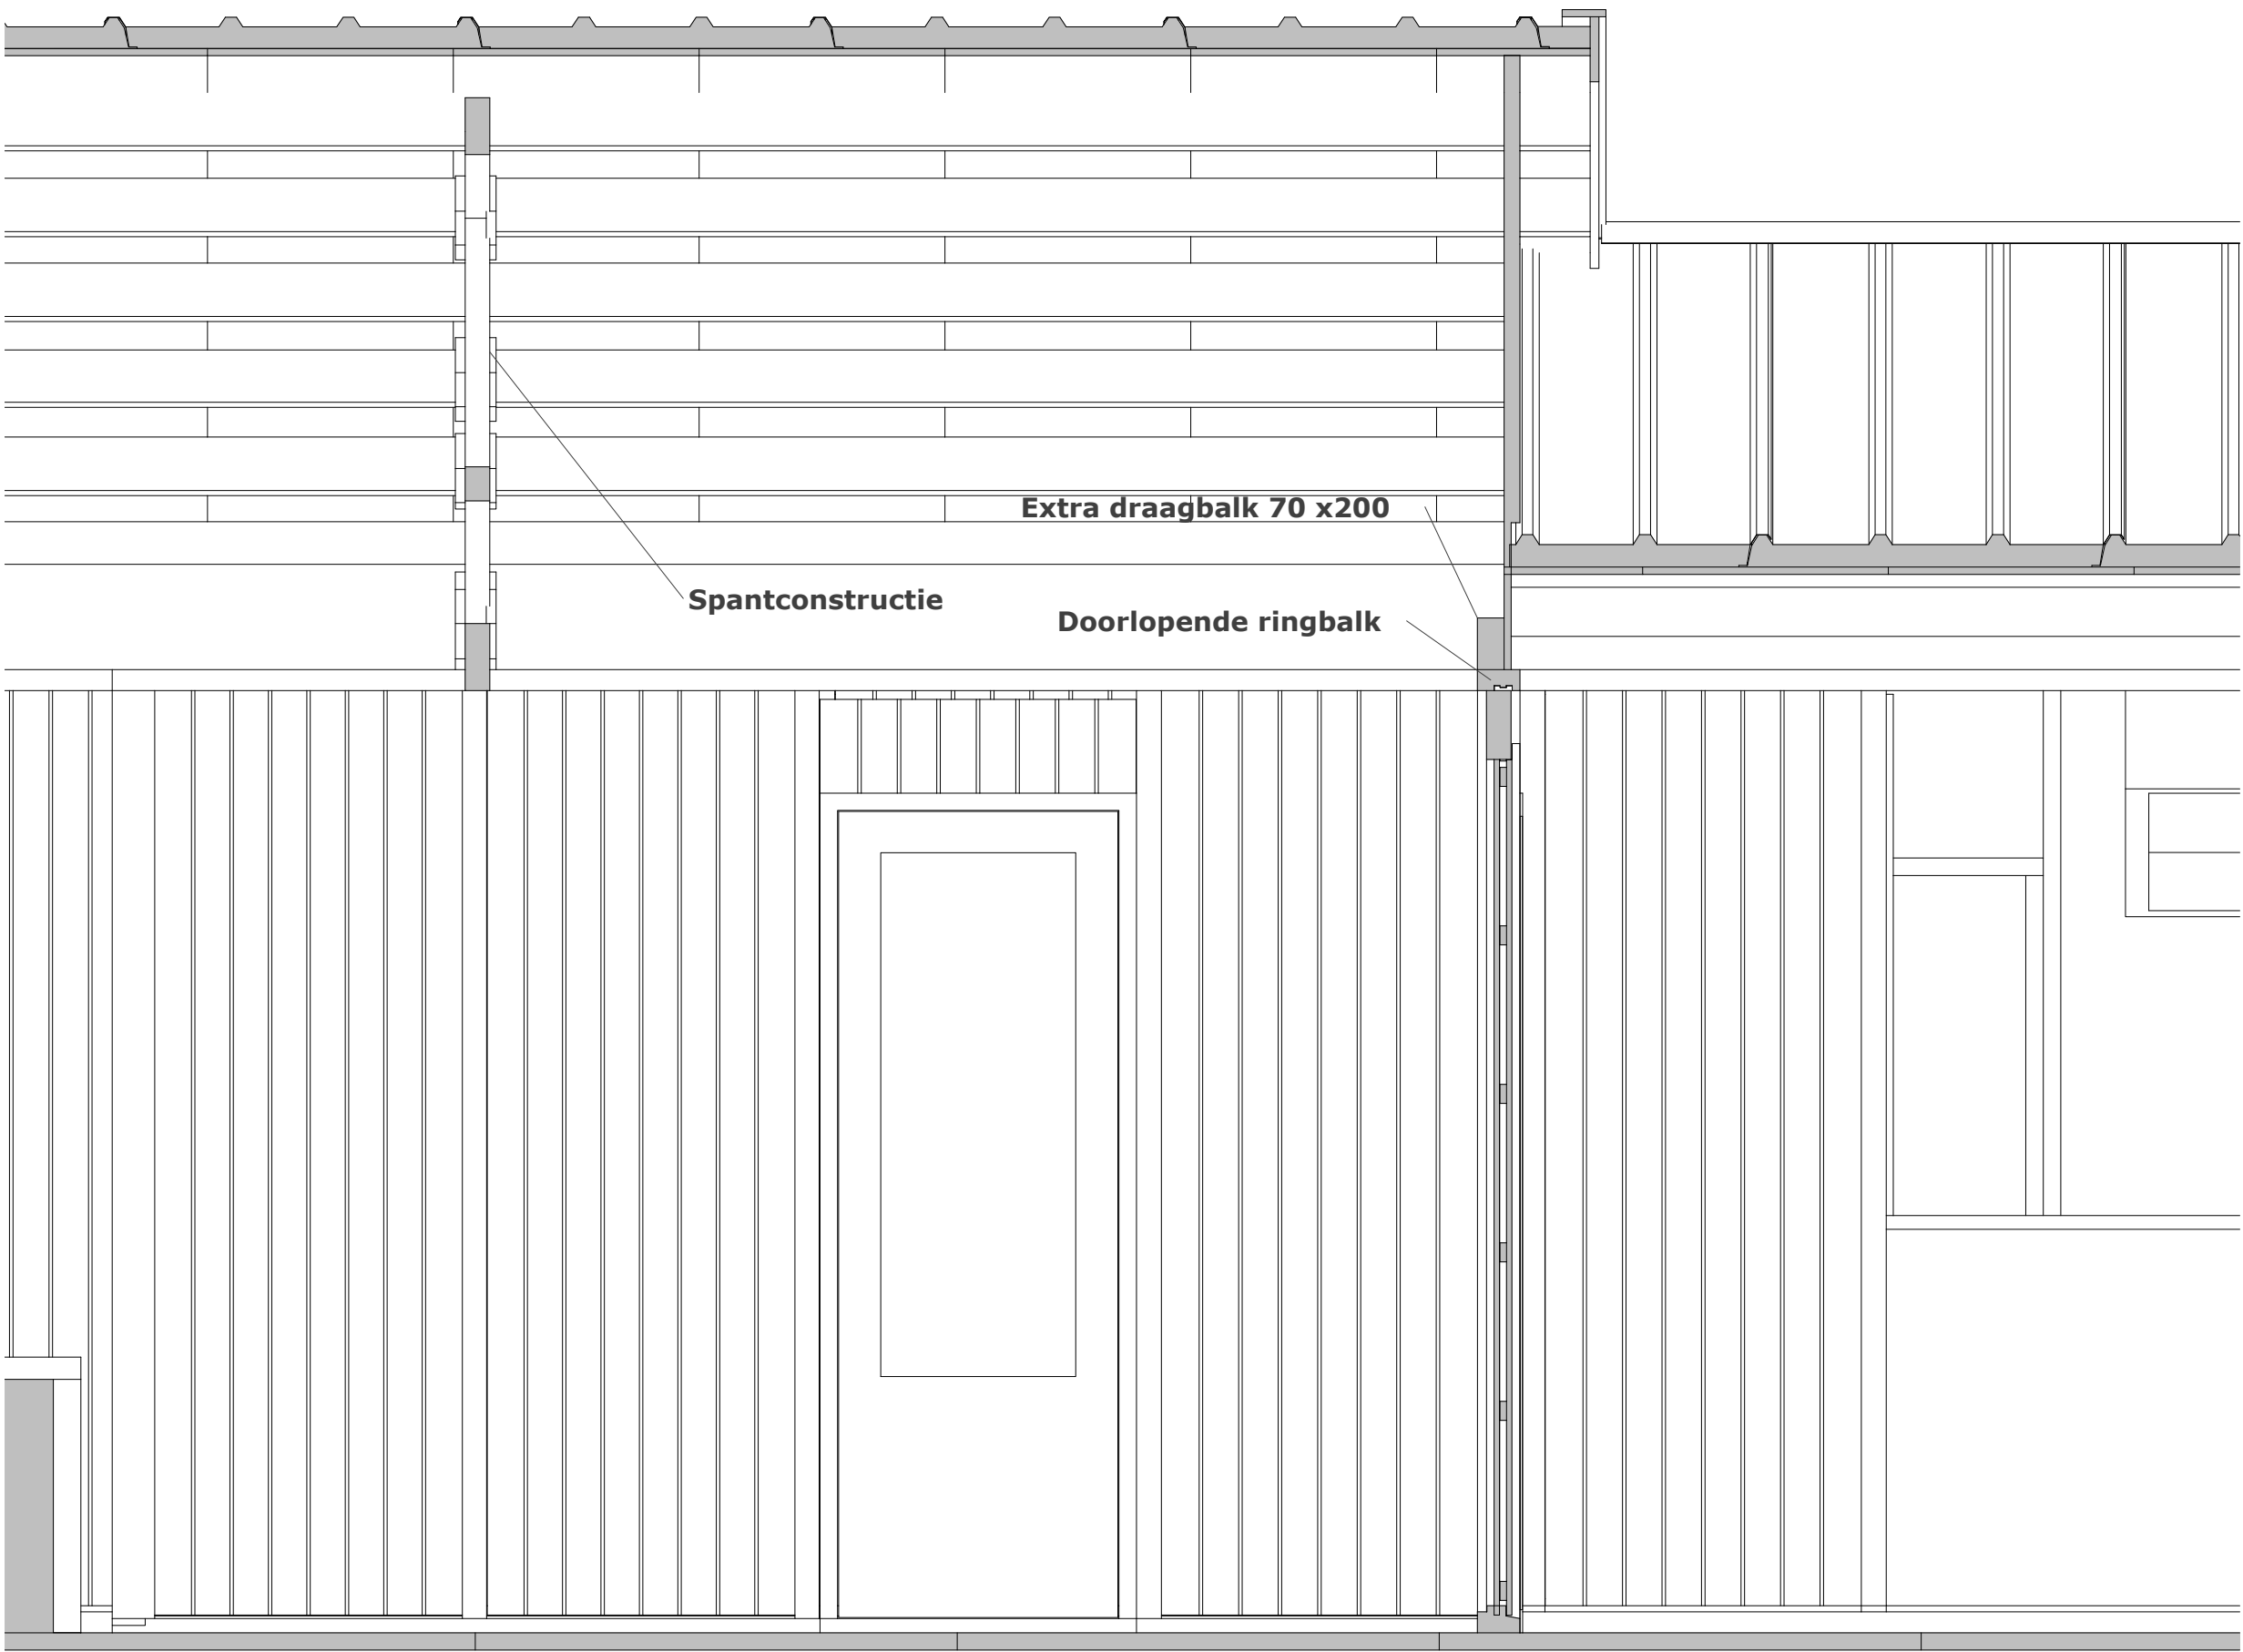

Doorsnede aansluiting Twee grote strand tenten Doorsnede E-E