




DWARSPROFIEL 1

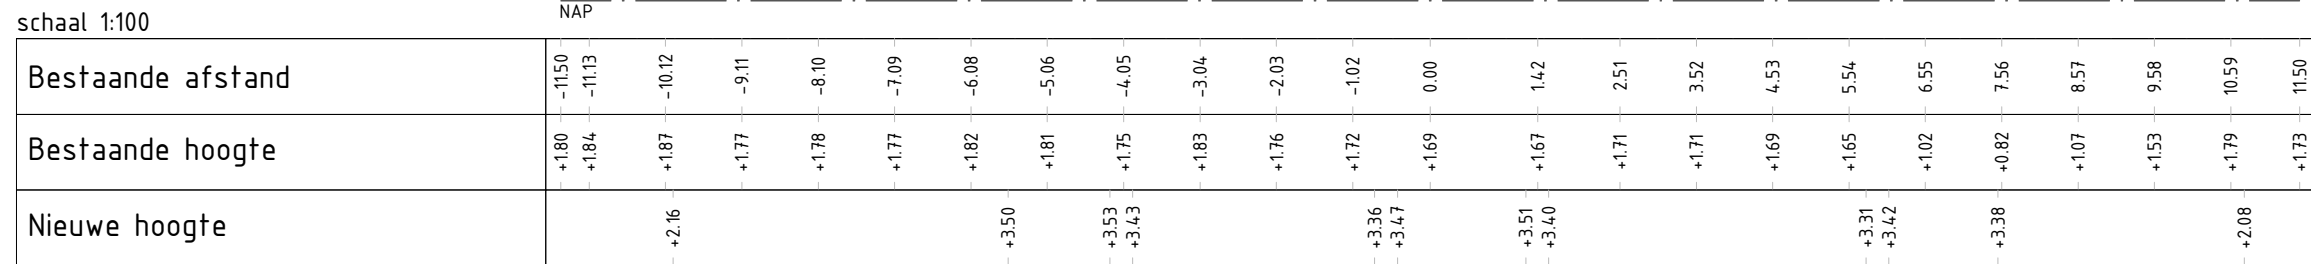


DWARSPROFIEL 2

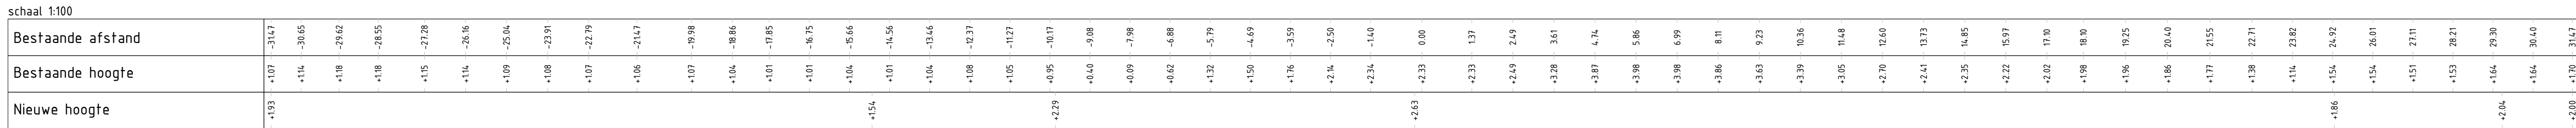


DWARSPROFIEL 3

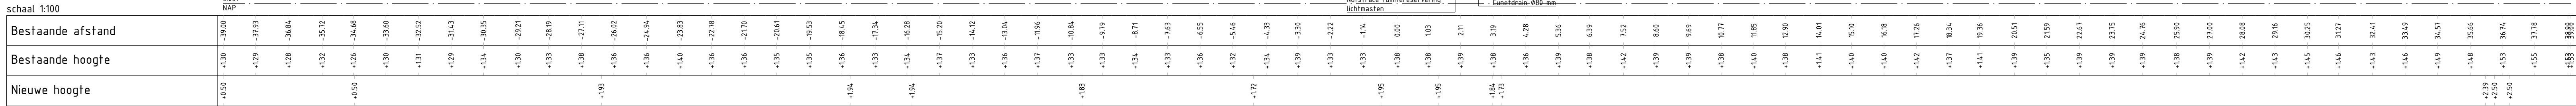


DWARSPROFIEL 4

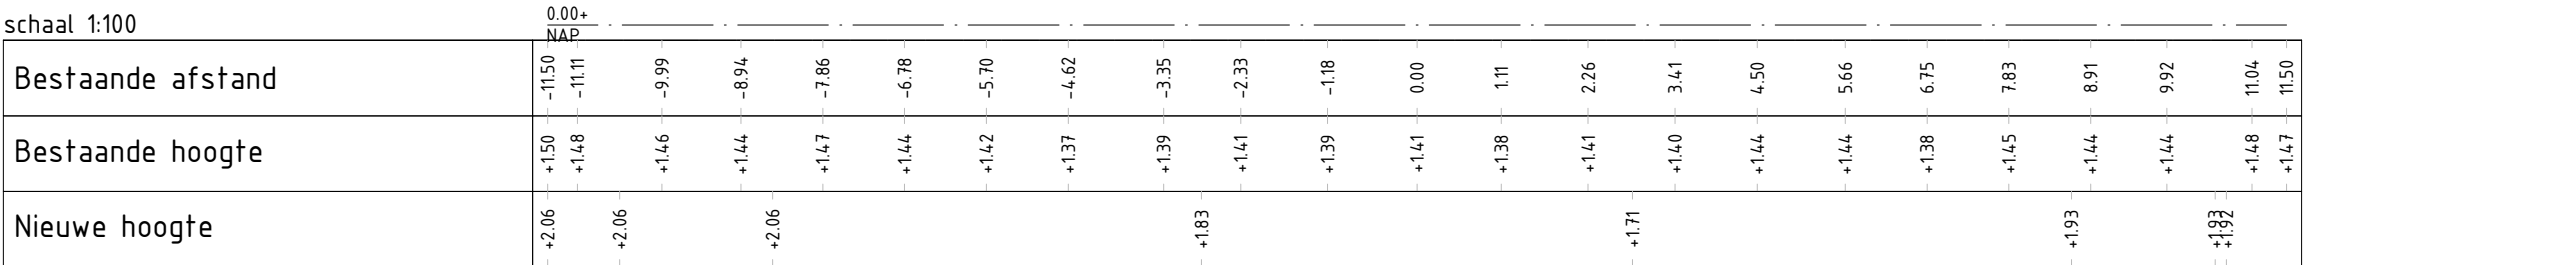


DWARSPROFIEL 5

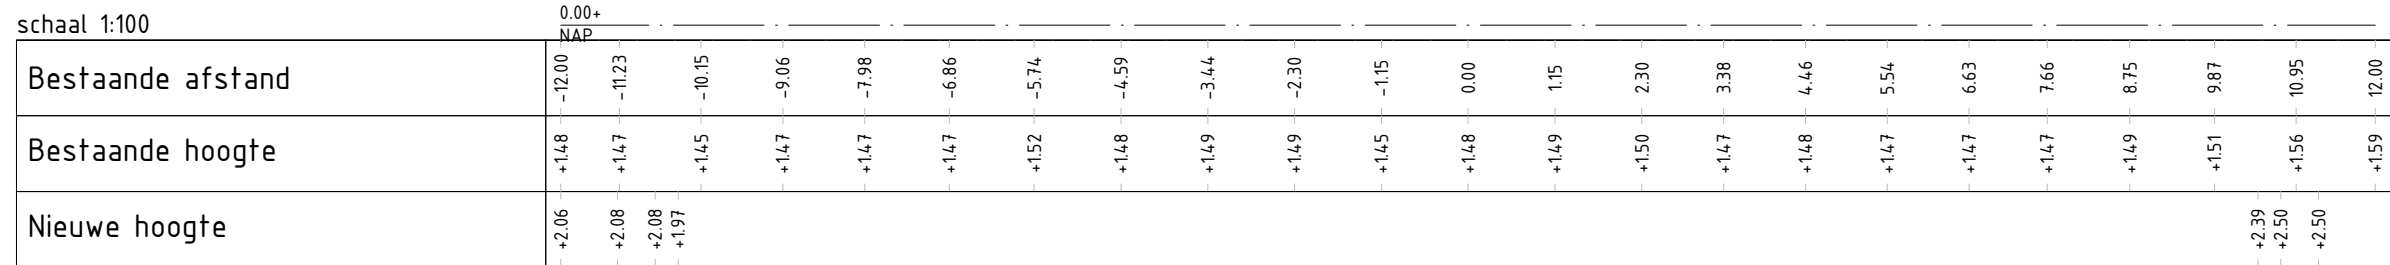


PRINCIPE AANZICHT ONDERGRONDSE INFRA BUITEN GEBOUW

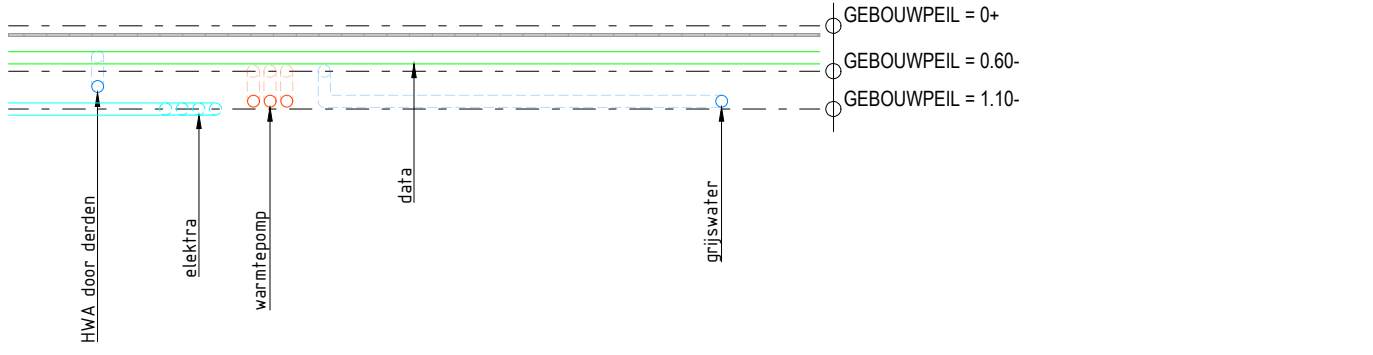


PRINCIPE AANZICHT GEBOUW

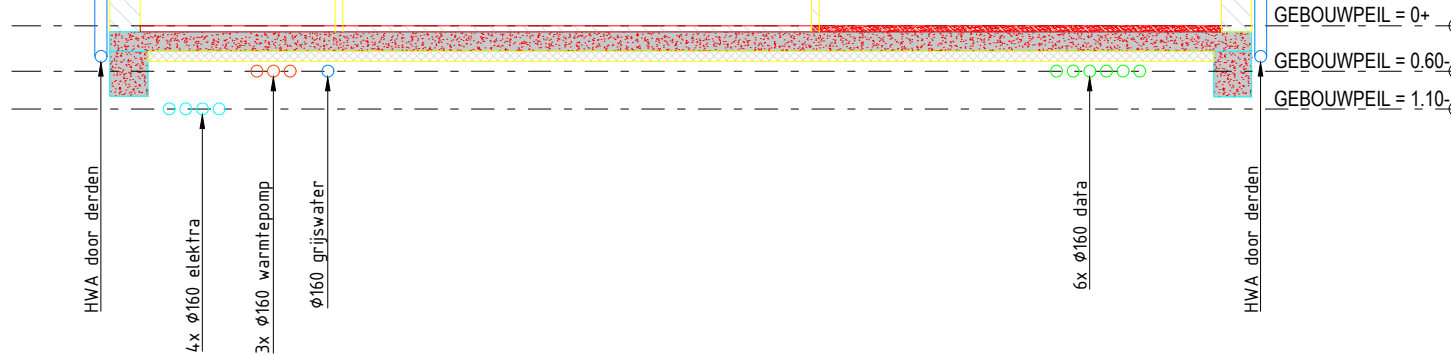


PRINCIPE DWARSPROFIEL 9

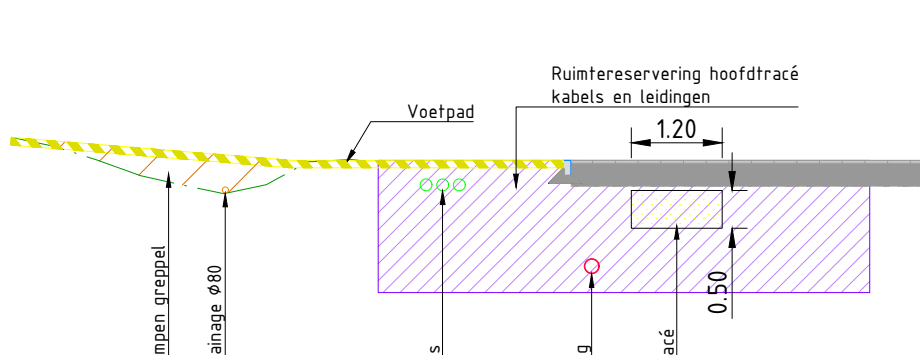


PRINCIPE DWARSPROFIEL 8

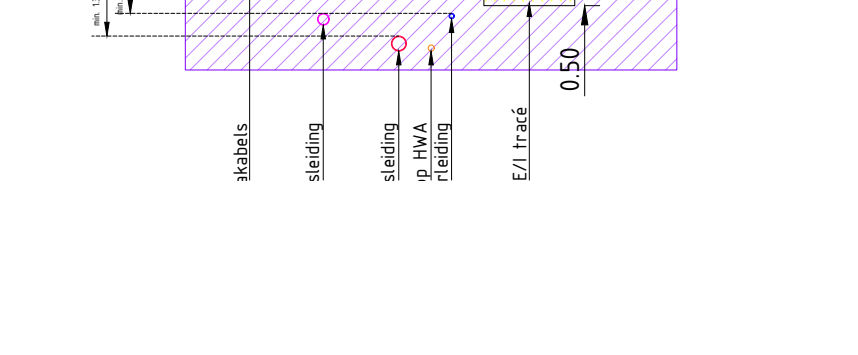


PRINCIPE DWARSPROFIEL 10

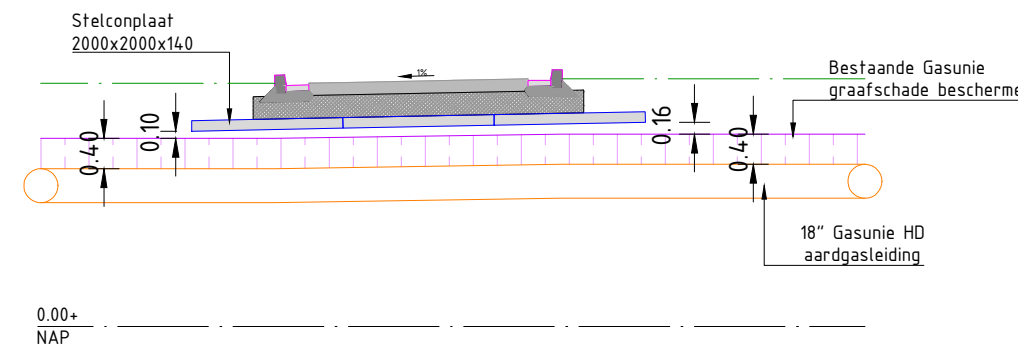


PRINCIPE DETAIL AANSLUITING PERSLEIDING

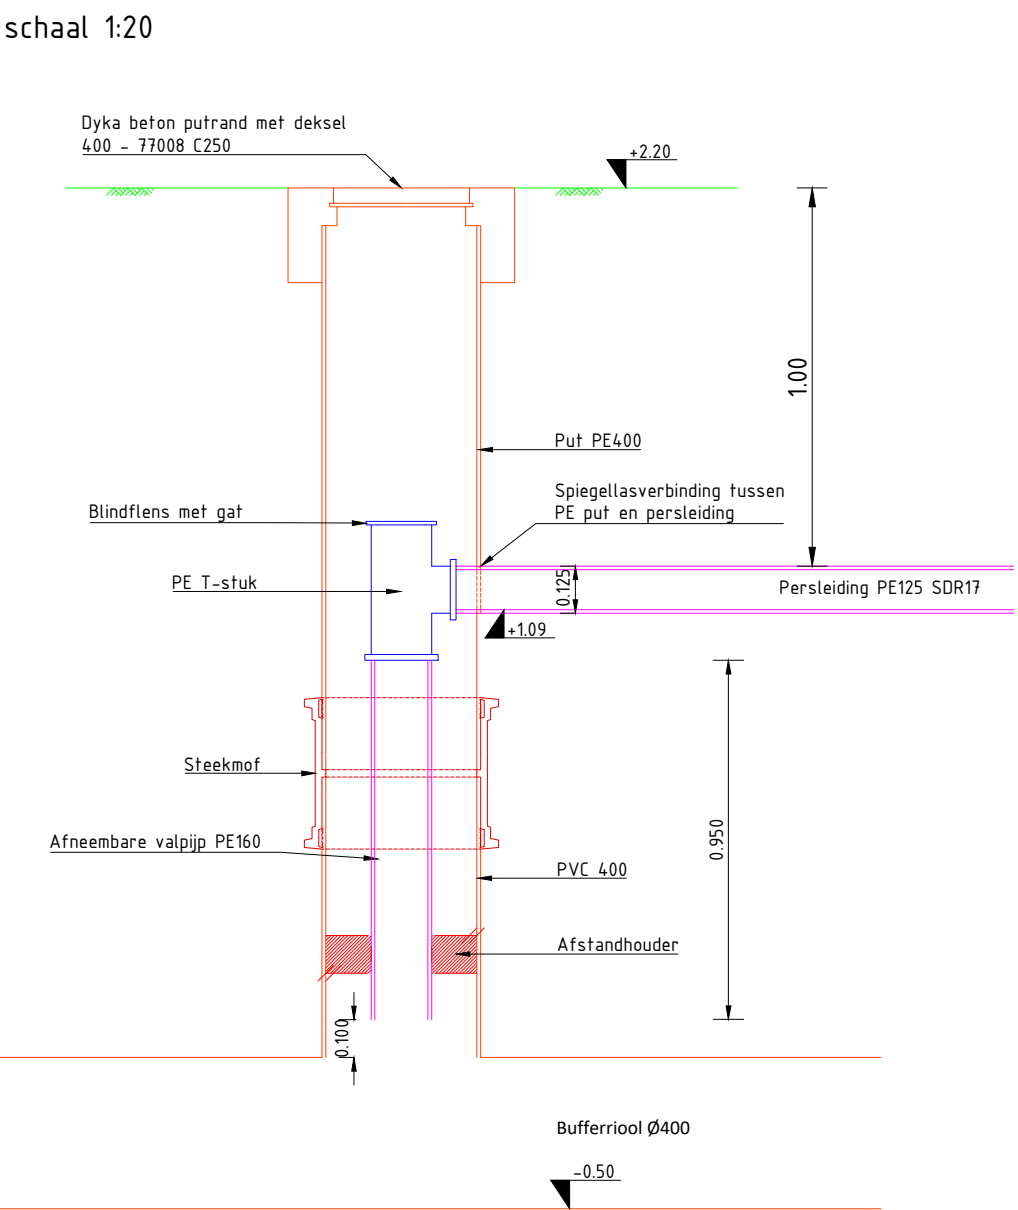

DWARSPROFIEL 6

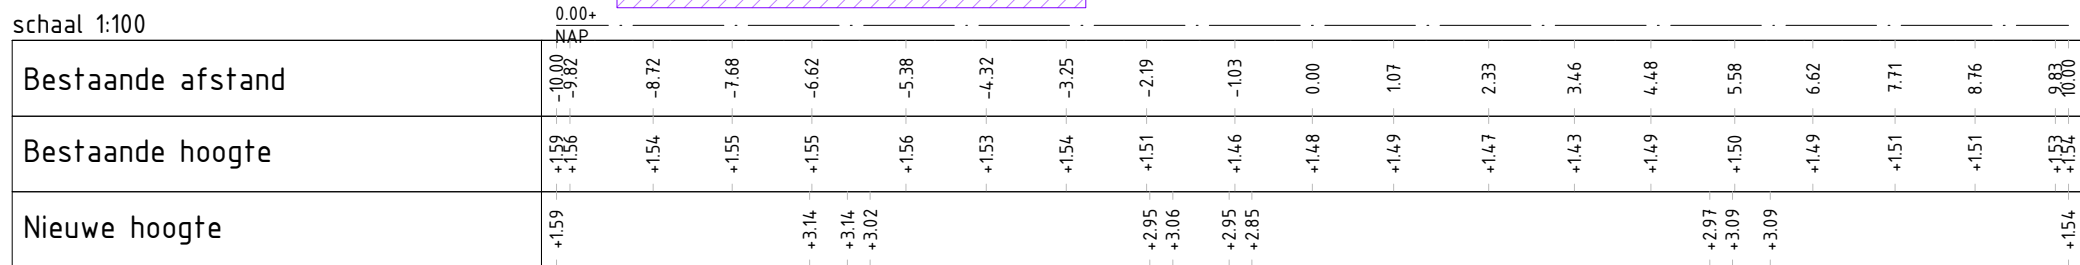

DWARSPROFIEL 7

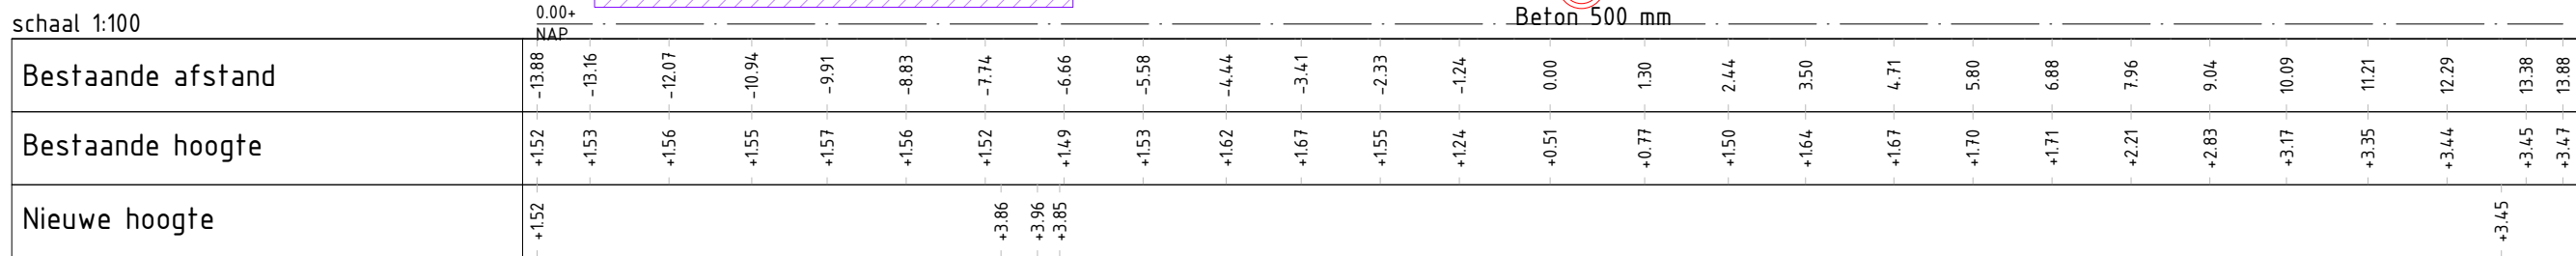

Maten in meters, tenzij anders aangeven
Materialen in millimeters
Hoogtematen in meters t.o.v. N.A.P.

Gedownload door
Yara Sluiskil B.V.
Project
Yara Masterplan Infrastructuur, Project 9397
Onderdeel
Fase 3 beveiligingslogge
Principeprofielen

Projectnummer 369608	Tekeningnummer PH03-T004-L01	Versie 9	Datum van uitgave 07-07-2025	Ontwerpfase Uitvoeringsontwerp	Contractnummer
Blad 1	Van 1	Schaal 1:100/20	Formaat A1-L (ISO)	Kantoor Middelburg	Get. JJ Gec. JvK Acc. HvdB

www.sweco.nl
© Sweco Nederland B.V. Alle rechten voorbehouden

SWECO