


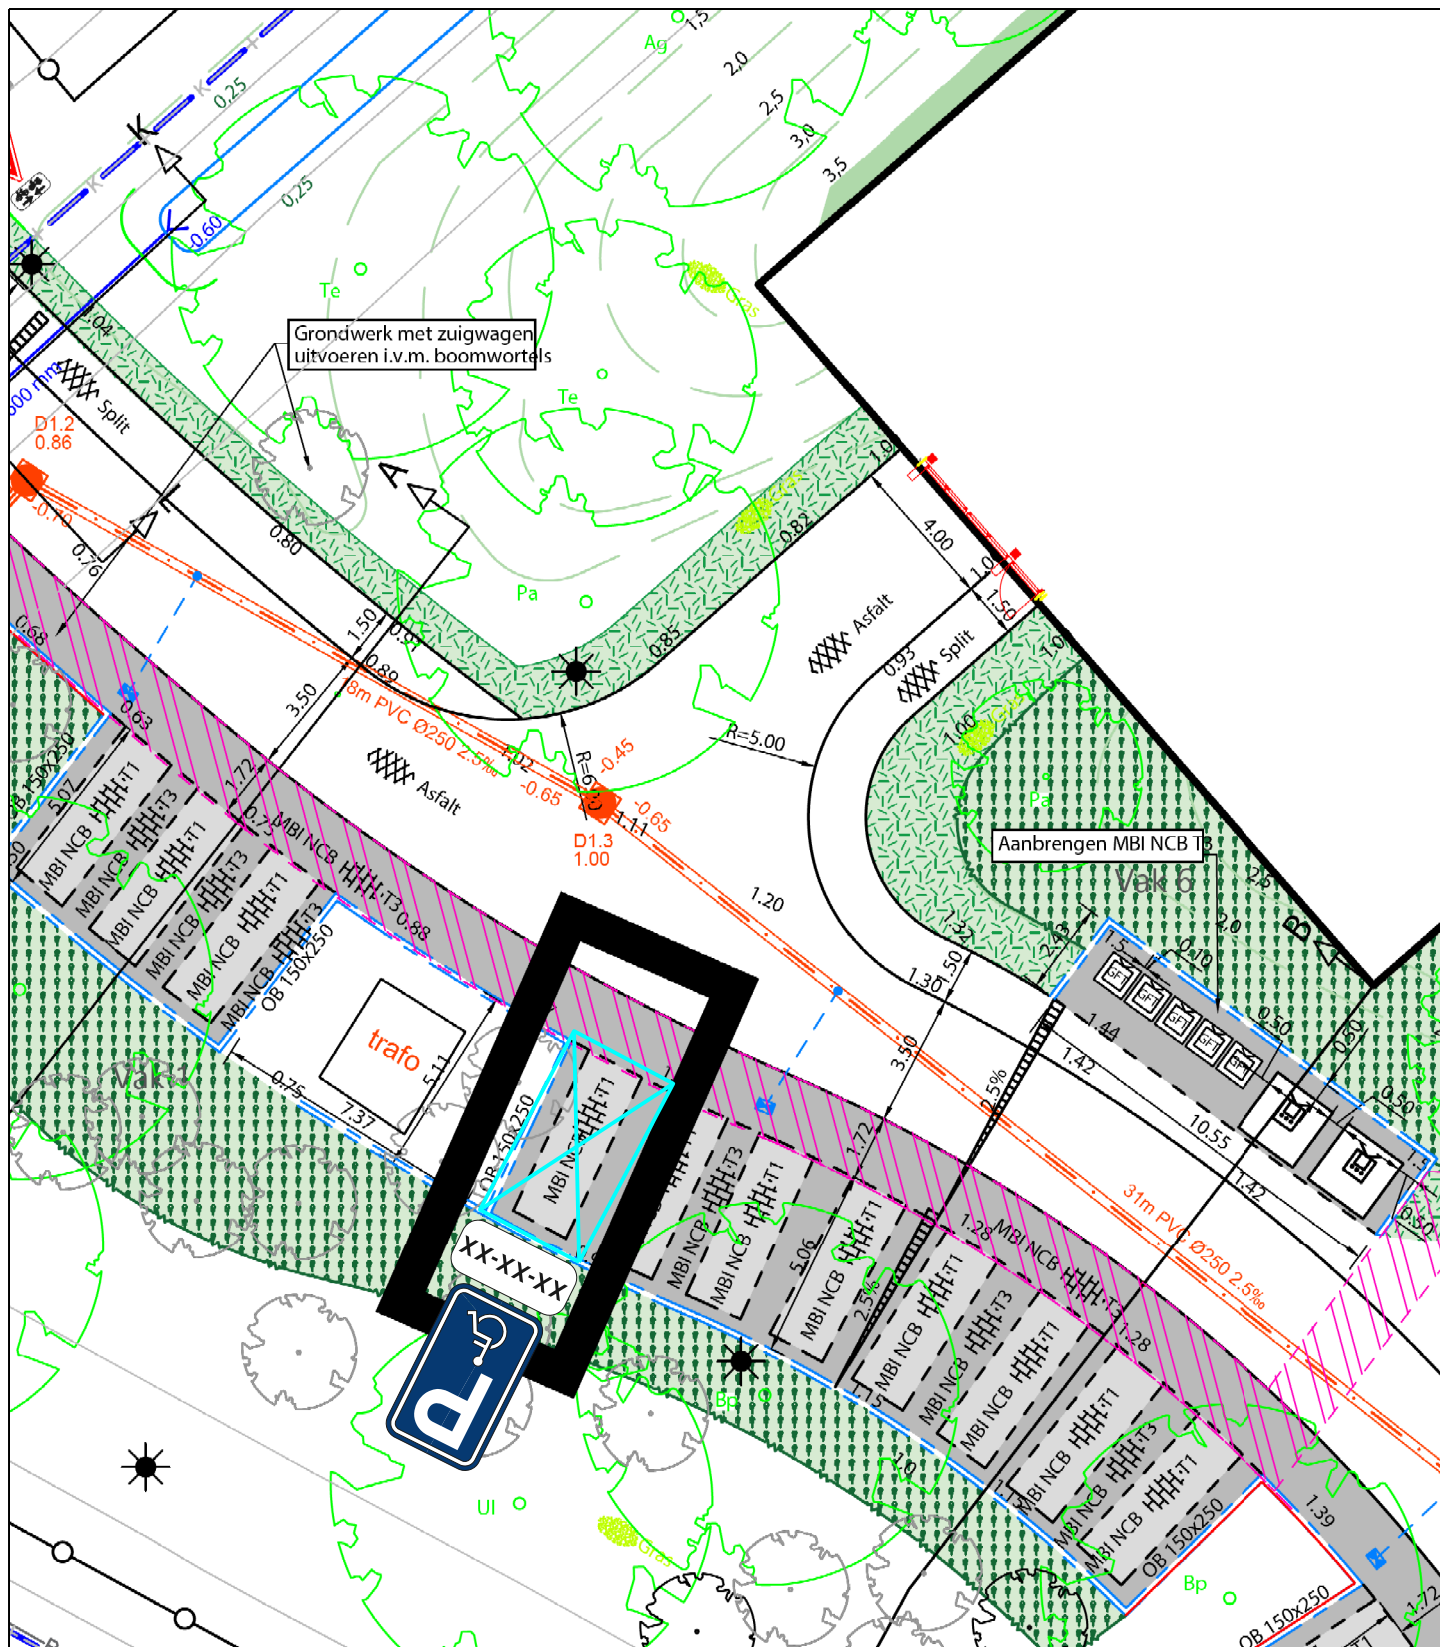

C	—	—	—	—
B	—	—	—	—
A	—	—	—	—
WIJZIG.	DATUM	OMSCHRIJVING	GETEKEND	AKKOORD

 gemeente Goeree-Overflakkee		ONDERDEEL GPP Oosthavendijk		
PROJECT Gehandicapten Parkeerplaatsen		TEKENINGNUMMER Z-25-175238	BLAD 1 van 1	GETEKEND COL
		KERN Middelharnis	SCHAAL 1:200	AKKOORD EBe
			FORMAAT A4	DATUM 21-10-2025