
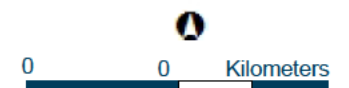


Kadastraal perceel: 1453
Sectie: A
Kadastrale gemeente: Garderen
De uitweg dient te worden uitgevoerd
in standaard grijze betonklinkers

Legenda

- Perceelnummer
- Perceel
 - Beheergebied (concept)
 - Eigendomsgebied
 - Kilometreering_4
 - Provinciale wegen
- Punten boven maaiveld
- gat Doorvoergat
 - dkp Druknoppaal
 - gmss GMS sensor
 - GMS GMS-kast
 - Lichtmast
 - vl Lichtpunt
 - msg Matrix signaalgever
 - rsg Roostergoot
 - slbm Slagboom
 - s Straatkolk
 - vrip Verkeersregelinstantiepaal
 - ww Wegwijzer
- Lijnen boven maaiveld
- Balustrade
 - Band
 - Faunaraster
 - Loopplank
 - Geleideconstructie- Geleideconstru
 - Geluidsscherm
 - Geluidswal
 - Hek

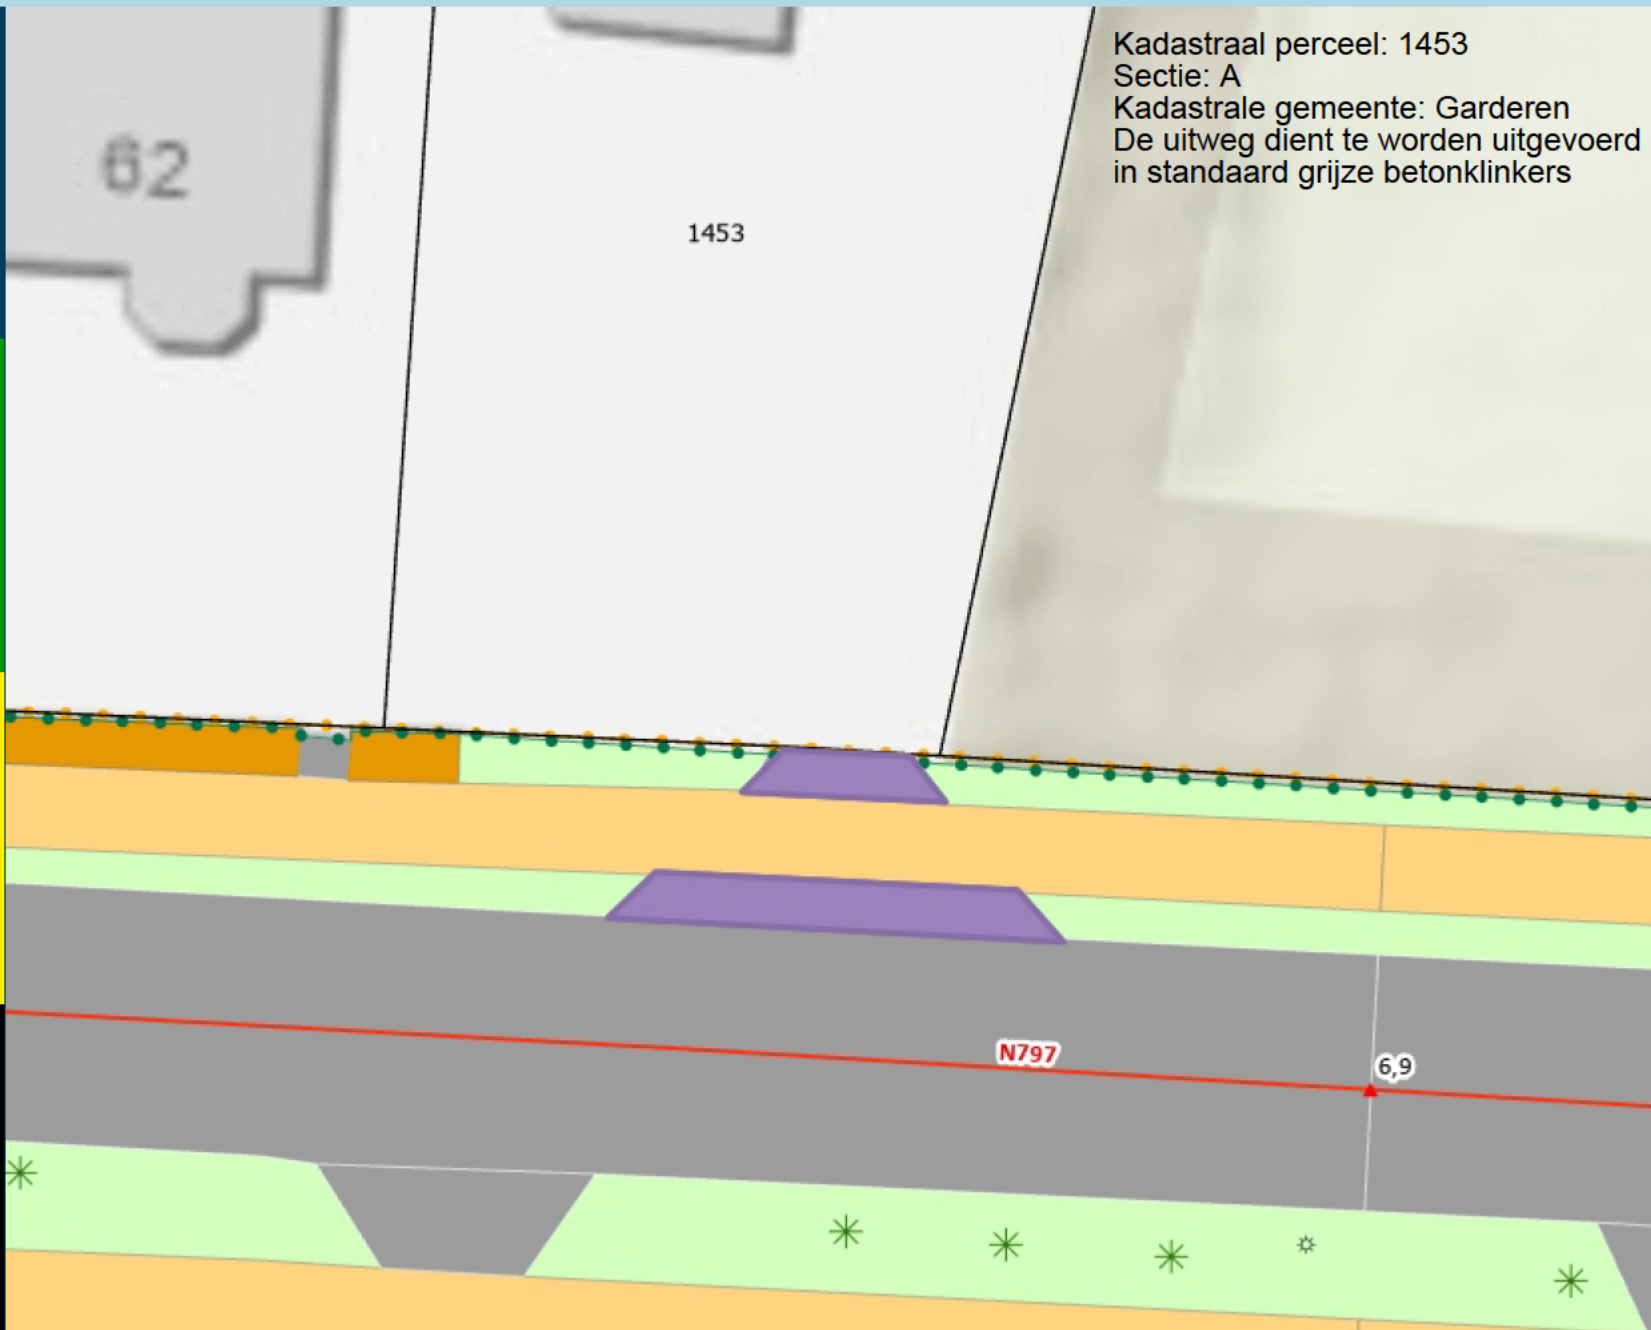

Auteur:

Datum: 03-11-2025