


- Legenda**
- Bestemmingsplan grens
  - Inritten
  - Gas hoge druk
  - Gas lage druk
  - Waterleiding
  - Middenspanning
  - Laagspanning
  - Data

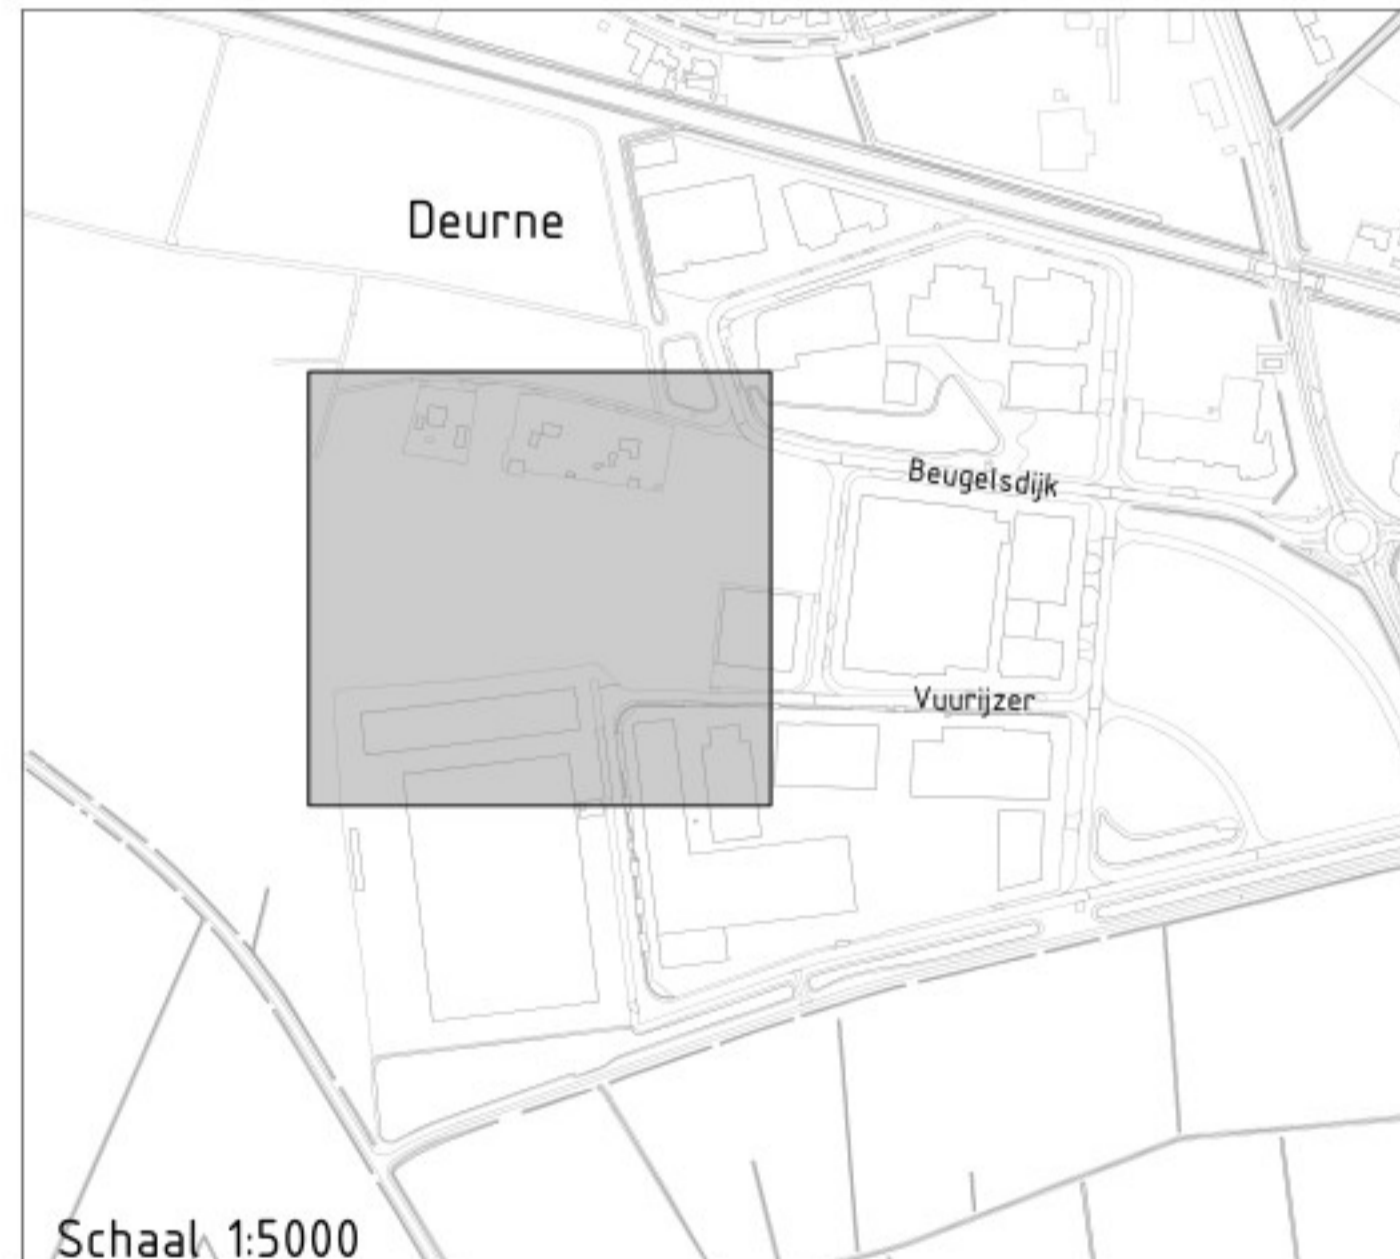

## Realisatie bedrijventerrein Binderen

Opdrachtgever: Gemeente Deurne

Onderdeel: Nieuwe situatie	
Fase: Voorlopig ontwerp	
Versie: P	Schaal: 1:500
Getekend door: PvL	Papierformaat: A1
Blad 1 van 1	Datum: 13-11-2024
Tekening naam: 001-004-VO - Binderen Zuid - P.dwg	