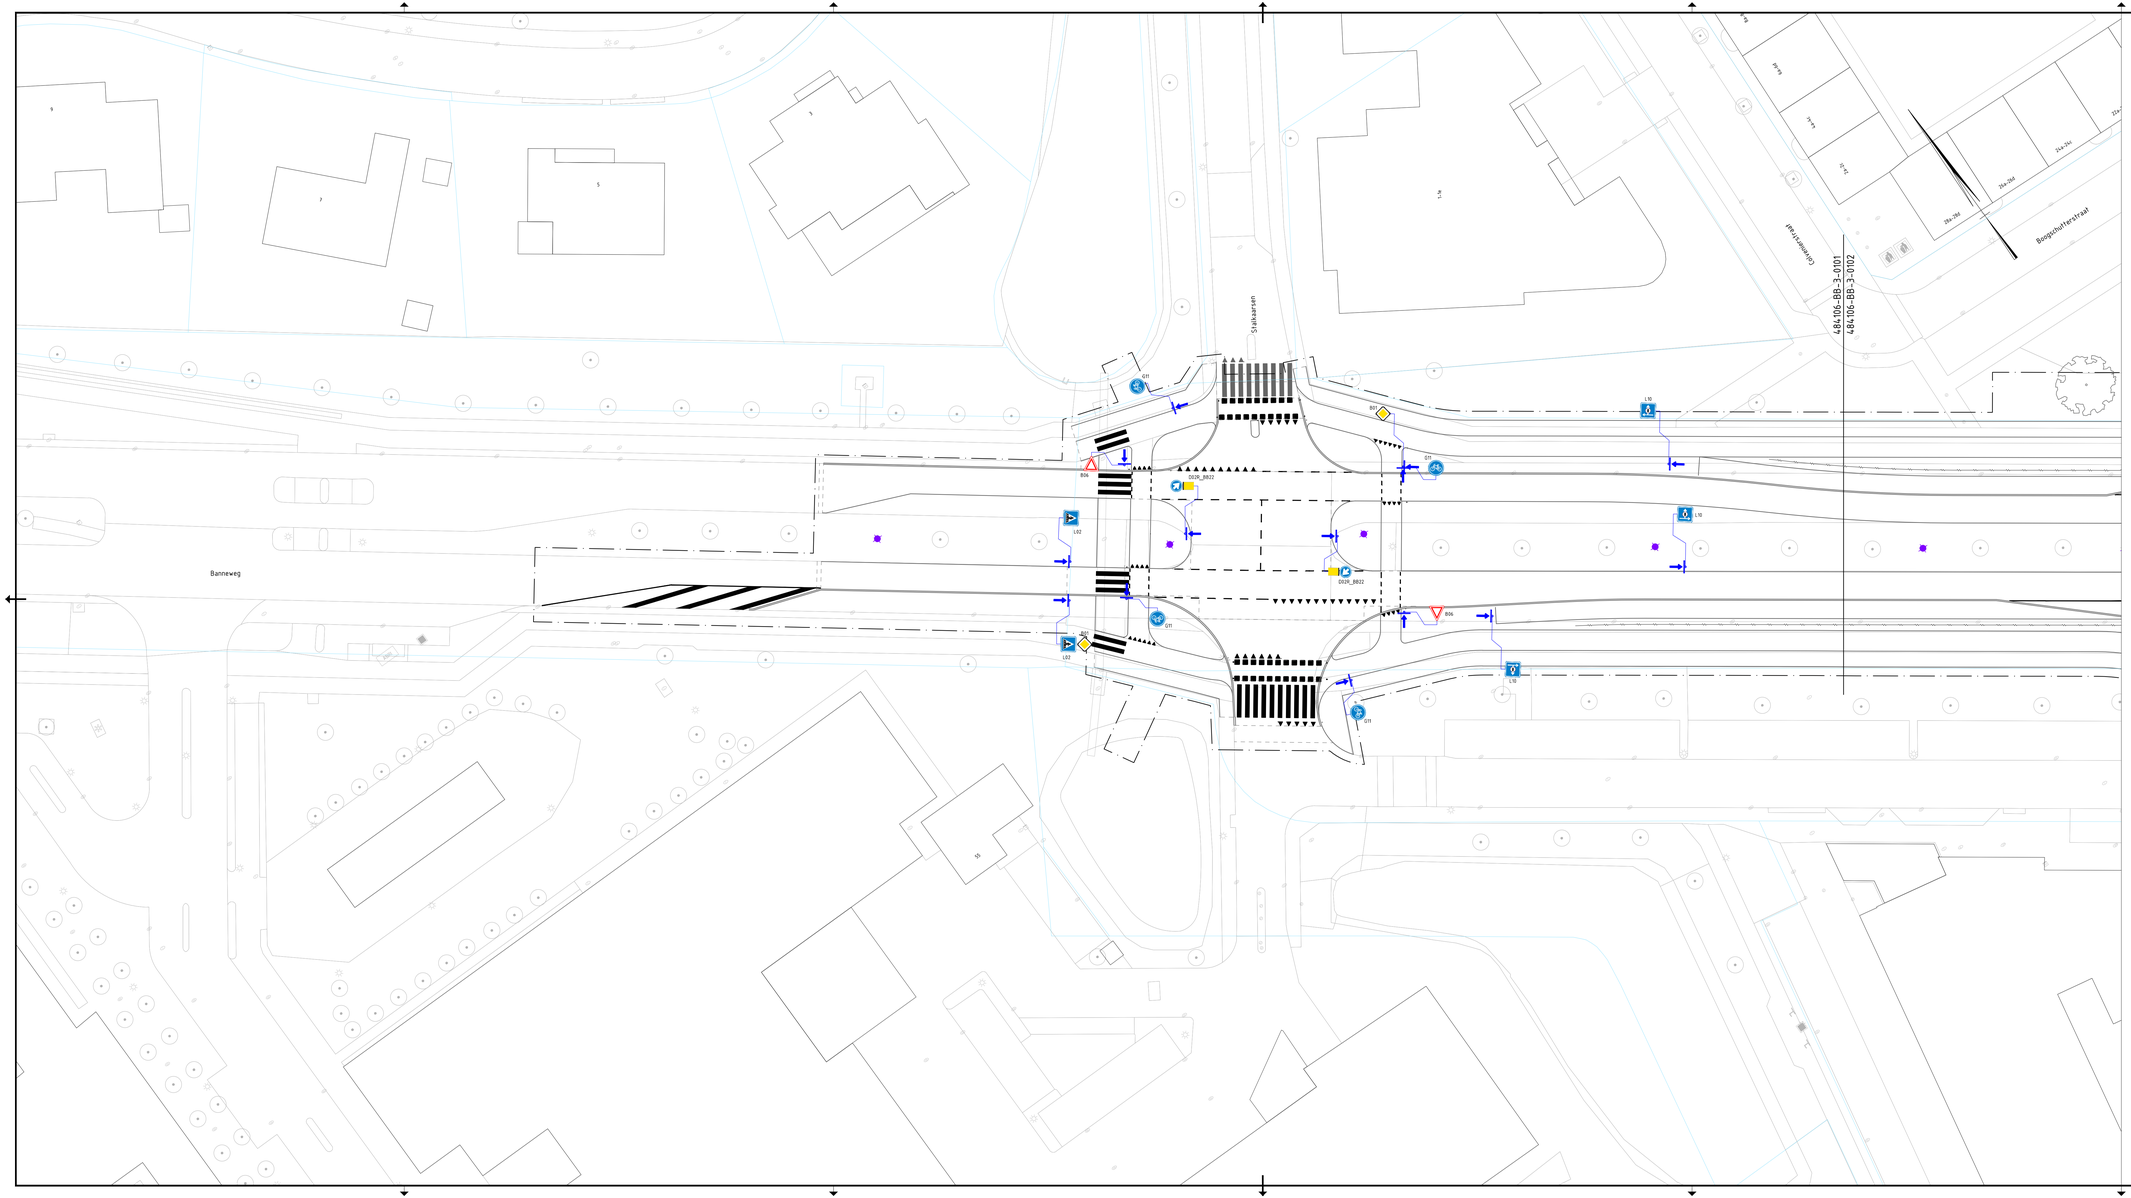


Verklaring:

- Bestaande kantverharding
- Bestaande kadastrale grens
- Nieuwe kantverharding
- Aanbrengen doorgetrokken stopstreep 1x(0.30)m
- Aanbrengen doorgetrokken stopstreep 1x(0.20)m
- Aanbrengen doorgetrokken streep 1x(0.10)m
- Aanbrengen onderbroken streep 1-3(0.30)m
- Aanbrengen onderbroken streep 3-1(0.10)m
- Aanbrengen onderbroken streep 1-3(0.10)m
- Aanbrengen onderbroken streep 1-1(0.10)m
- Aanbrengen onderbroken streep 0.30-2.70(0.10)m
- Aanbrengen kanalisatiestreep 0.50-0.50(0.10)m
- Aanbrengen blokmarkering 0.50-0.50m
- Aanbrengen driehoeksmarkering 0.50-0.50m
- Aanbrengen driehoeksmarkering 0.30-0.30m
- Aanbrengen pijlmarkering
- Aanbrengen vlakmarkering
- Aanbrengen symboolmarkering (BUS)
- Aanbrengen verkeersbord met kijkrichting en code
- Aanbrengen lichtmast (door derden)
- Werkgrens

0 2.5 5 7.5 10m

| Nr | Datum | Wijziging | Tek |
|---|---|---|---|
| C1 | 04-03-2025 | N.A.V. 1e CONTROLE EN SCOOPUITBREIDING | M.S. |
| C0 | 28-11-2024 | CONCEPT | M.S. |

Opdrachtgever
Gemeente Gorinchem

Projectomschrijving
Banneweg fase 2

Tekeningomschrijving
Bestek
Bebording en bebakening (fase 1)

Tekeningnummer
484106-BB-3-0101

Tekenaar
M. Smits

Projectleider
B. Dekkers

Schaal
1:250

Formaat
594x1260

Bladen in bladen
1 IN 6

Status
CONCEPT

Wijz. nr.
C1

www.anteagroup.nl

anteagroup

P:\GORINSKOOG\GOKWT2024\Verkeer\gorinchem\C0\2024-11-28\484106-BB-3-0101_0100.dwg