


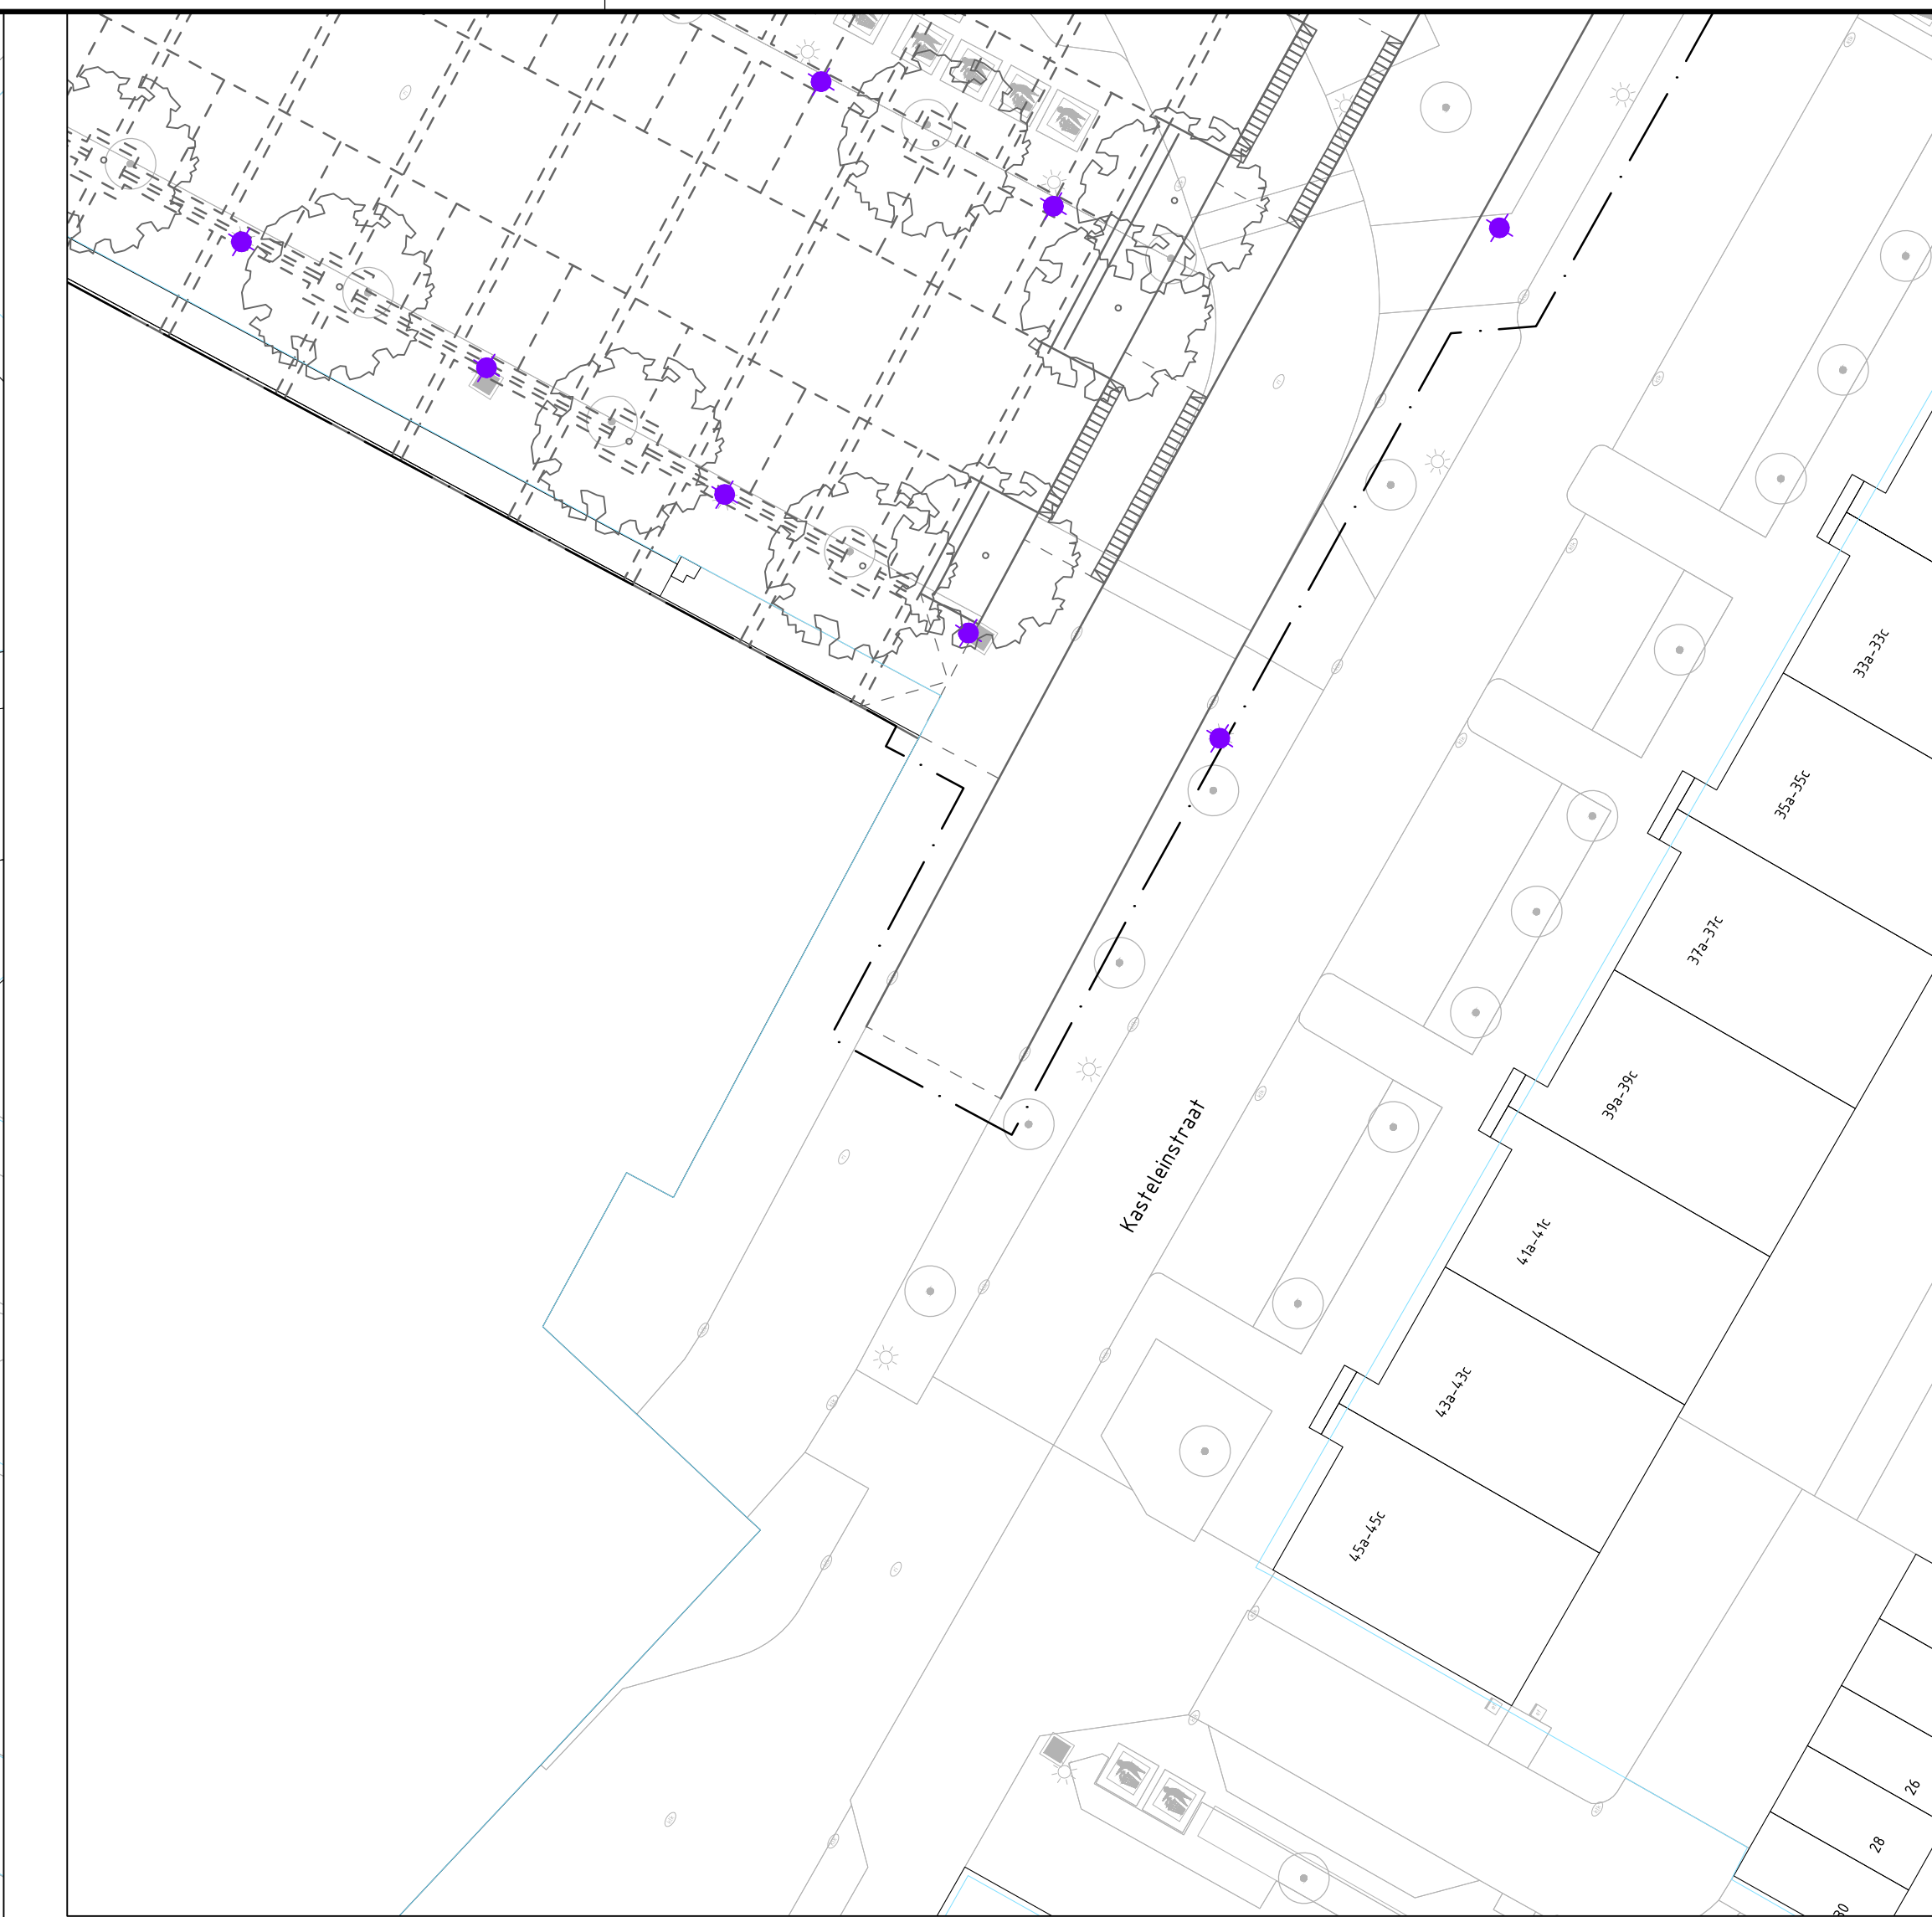

- Verklaring:
- Bestaande kantverharding
 - Bestaande kadastrale grens
 - Nieuwe kantverharding
 - Aanbrengen doorgetrokken stopstreep 1x0.30m
 - Aanbrengen doorgetrokken stopstreep 1x0.20m
 - Aanbrengen doorgetrokken streep 1x0.10m
 - Aanbrengen onderbroken streep 1-310.30m
 - Aanbrengen onderbroken streep 3-110.10m
 - Aanbrengen onderbroken streep 1-310.10m
 - Aanbrengen onderbroken streep 1-110.10m
 - Aanbrengen onderbroken streep 0.30-2.7010.10m
 - Aanbrengen kanalisatiestreep 0.50-0.5010.10m
 - Aanbrengen blokmarkering 0.50-0.50m
 - Aanbrengen driehoeksmarkering 0.50-0.50m
 - Aanbrengen driehoeksmarkering 0.30-0.30m
 - Aanbrengen pijlmarkering
 - Aanbrengen vlakmarkering
 - Aanbrengen symbolmarkering
 - Aanbrengen verkeersbord met kijkrichting en code
 - Aanbrengen lichtmast (door derden)
 - Werkgrens

0 2.5 5 7.5 10m		
C1	04-03-2025	N.A.V. 1e KONTROLE EN SCOOPUITBREIDING
C2	28-11-2024	CONCEPT
Nr	Datum	Wijziging
		Tek

Ondraagingsreger:
Gemeente Gorinchem

Tekenaar:
M. Smits

Projectleider:
B. Dekkers

Status:
CONCEPT

www.anteagroup.nl

Schaal:
1:250

Formaat:
841x1260

Blad in bladen:
3 IN 6

Wijziging:
C1

Tekeningomschrijving:
Bestek
Rebordering en bebakening (fase 1)

Tekeningnummer:
484106-BB-3-0103